
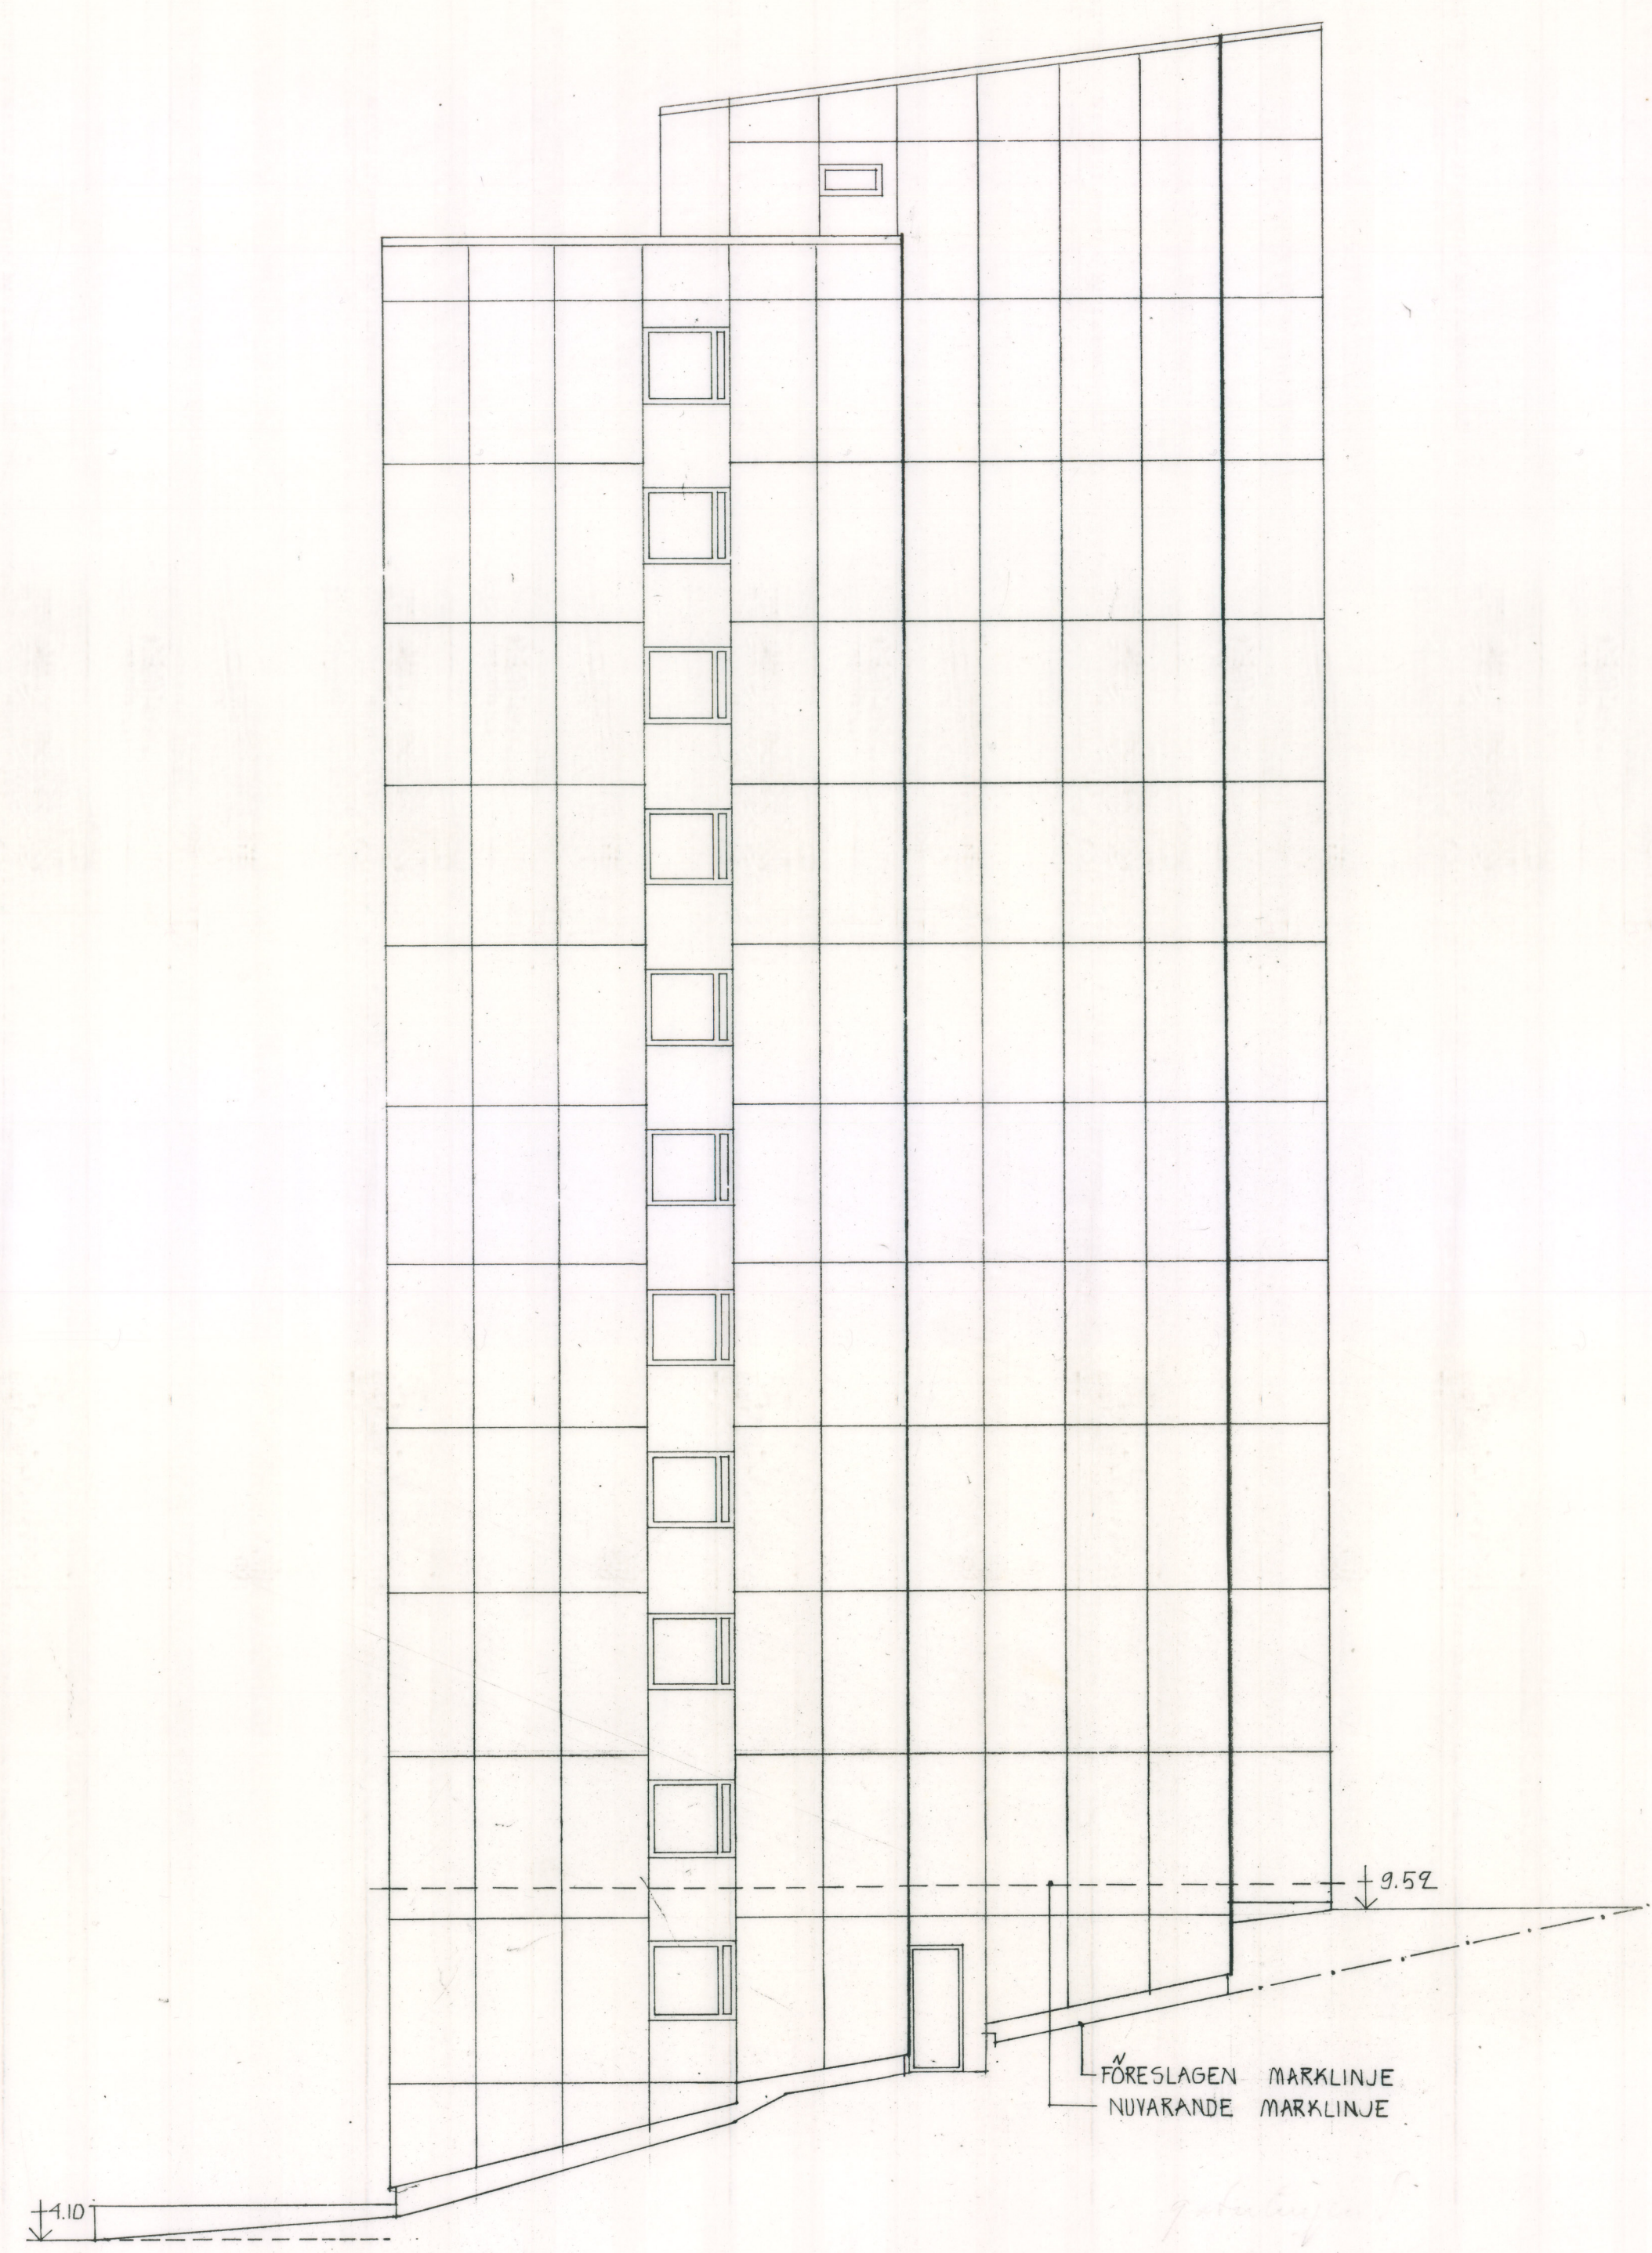


10
 Ritningen med den föreslagna
 utbyggnaden 1978
 Stockholm den 20/4
 Preger Schmidt

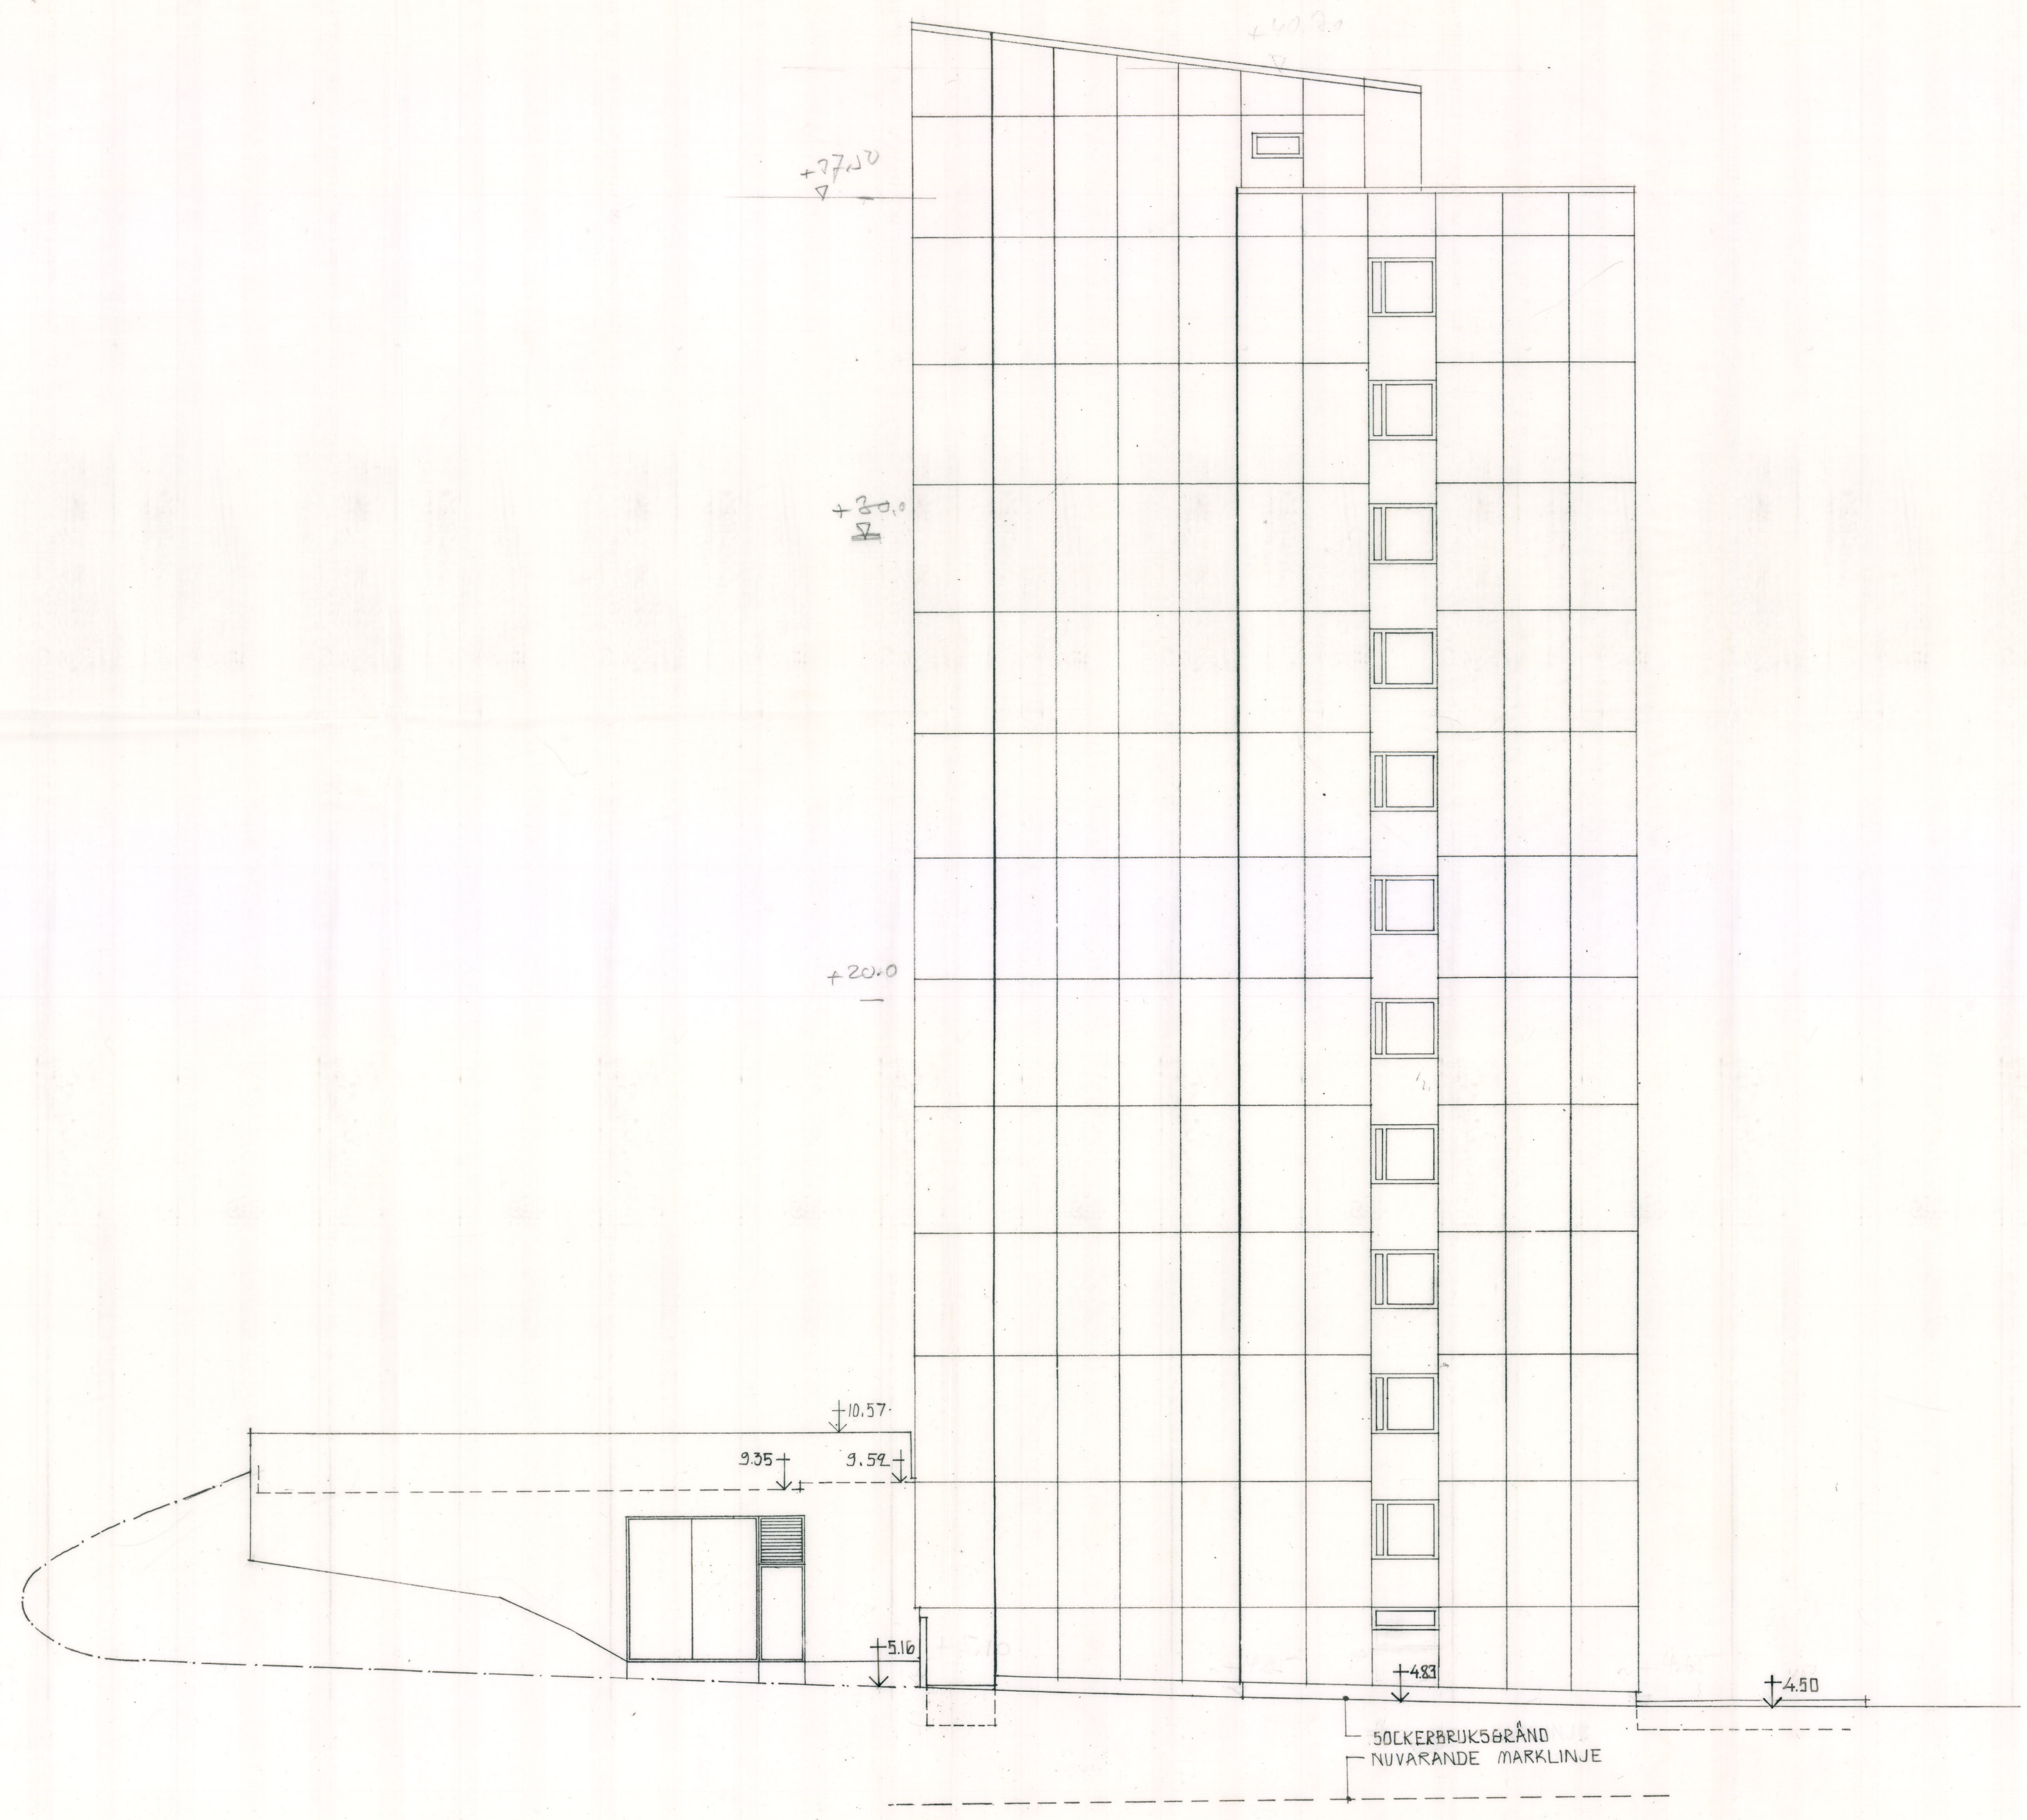

Ink. i. Stockholm
 stadsbyggnadskontoret
 17 JUL 1964
 Dir. ...

STADSBYGGNADSKONTOR
 Dnr. 46.765
 29 OKT 1963

KV KULLTORP NR 5 SÖDERMALM
 HUS-D GAVELFASADER rit nr D 21
 skala 1:100 datum 29.10. 63 utsk. CH
 AKE AHLSTRÖM KELL ÅSTROM ARCHITECTER S:O
 Kyrövägen 12 Stockholm K. Tel 642820 L:1001
 Åke Ahlström

A-61968