

Nr 189 D1

1938

KV. FODERMARSKEN NR 4

ändringsritning

skala 1:100

högare 7/6


BEVARAS 16047

Liljekolan med den fastställda

ritningen bebyggdes

Stockholms den 7 juni 1939

J. Bagge

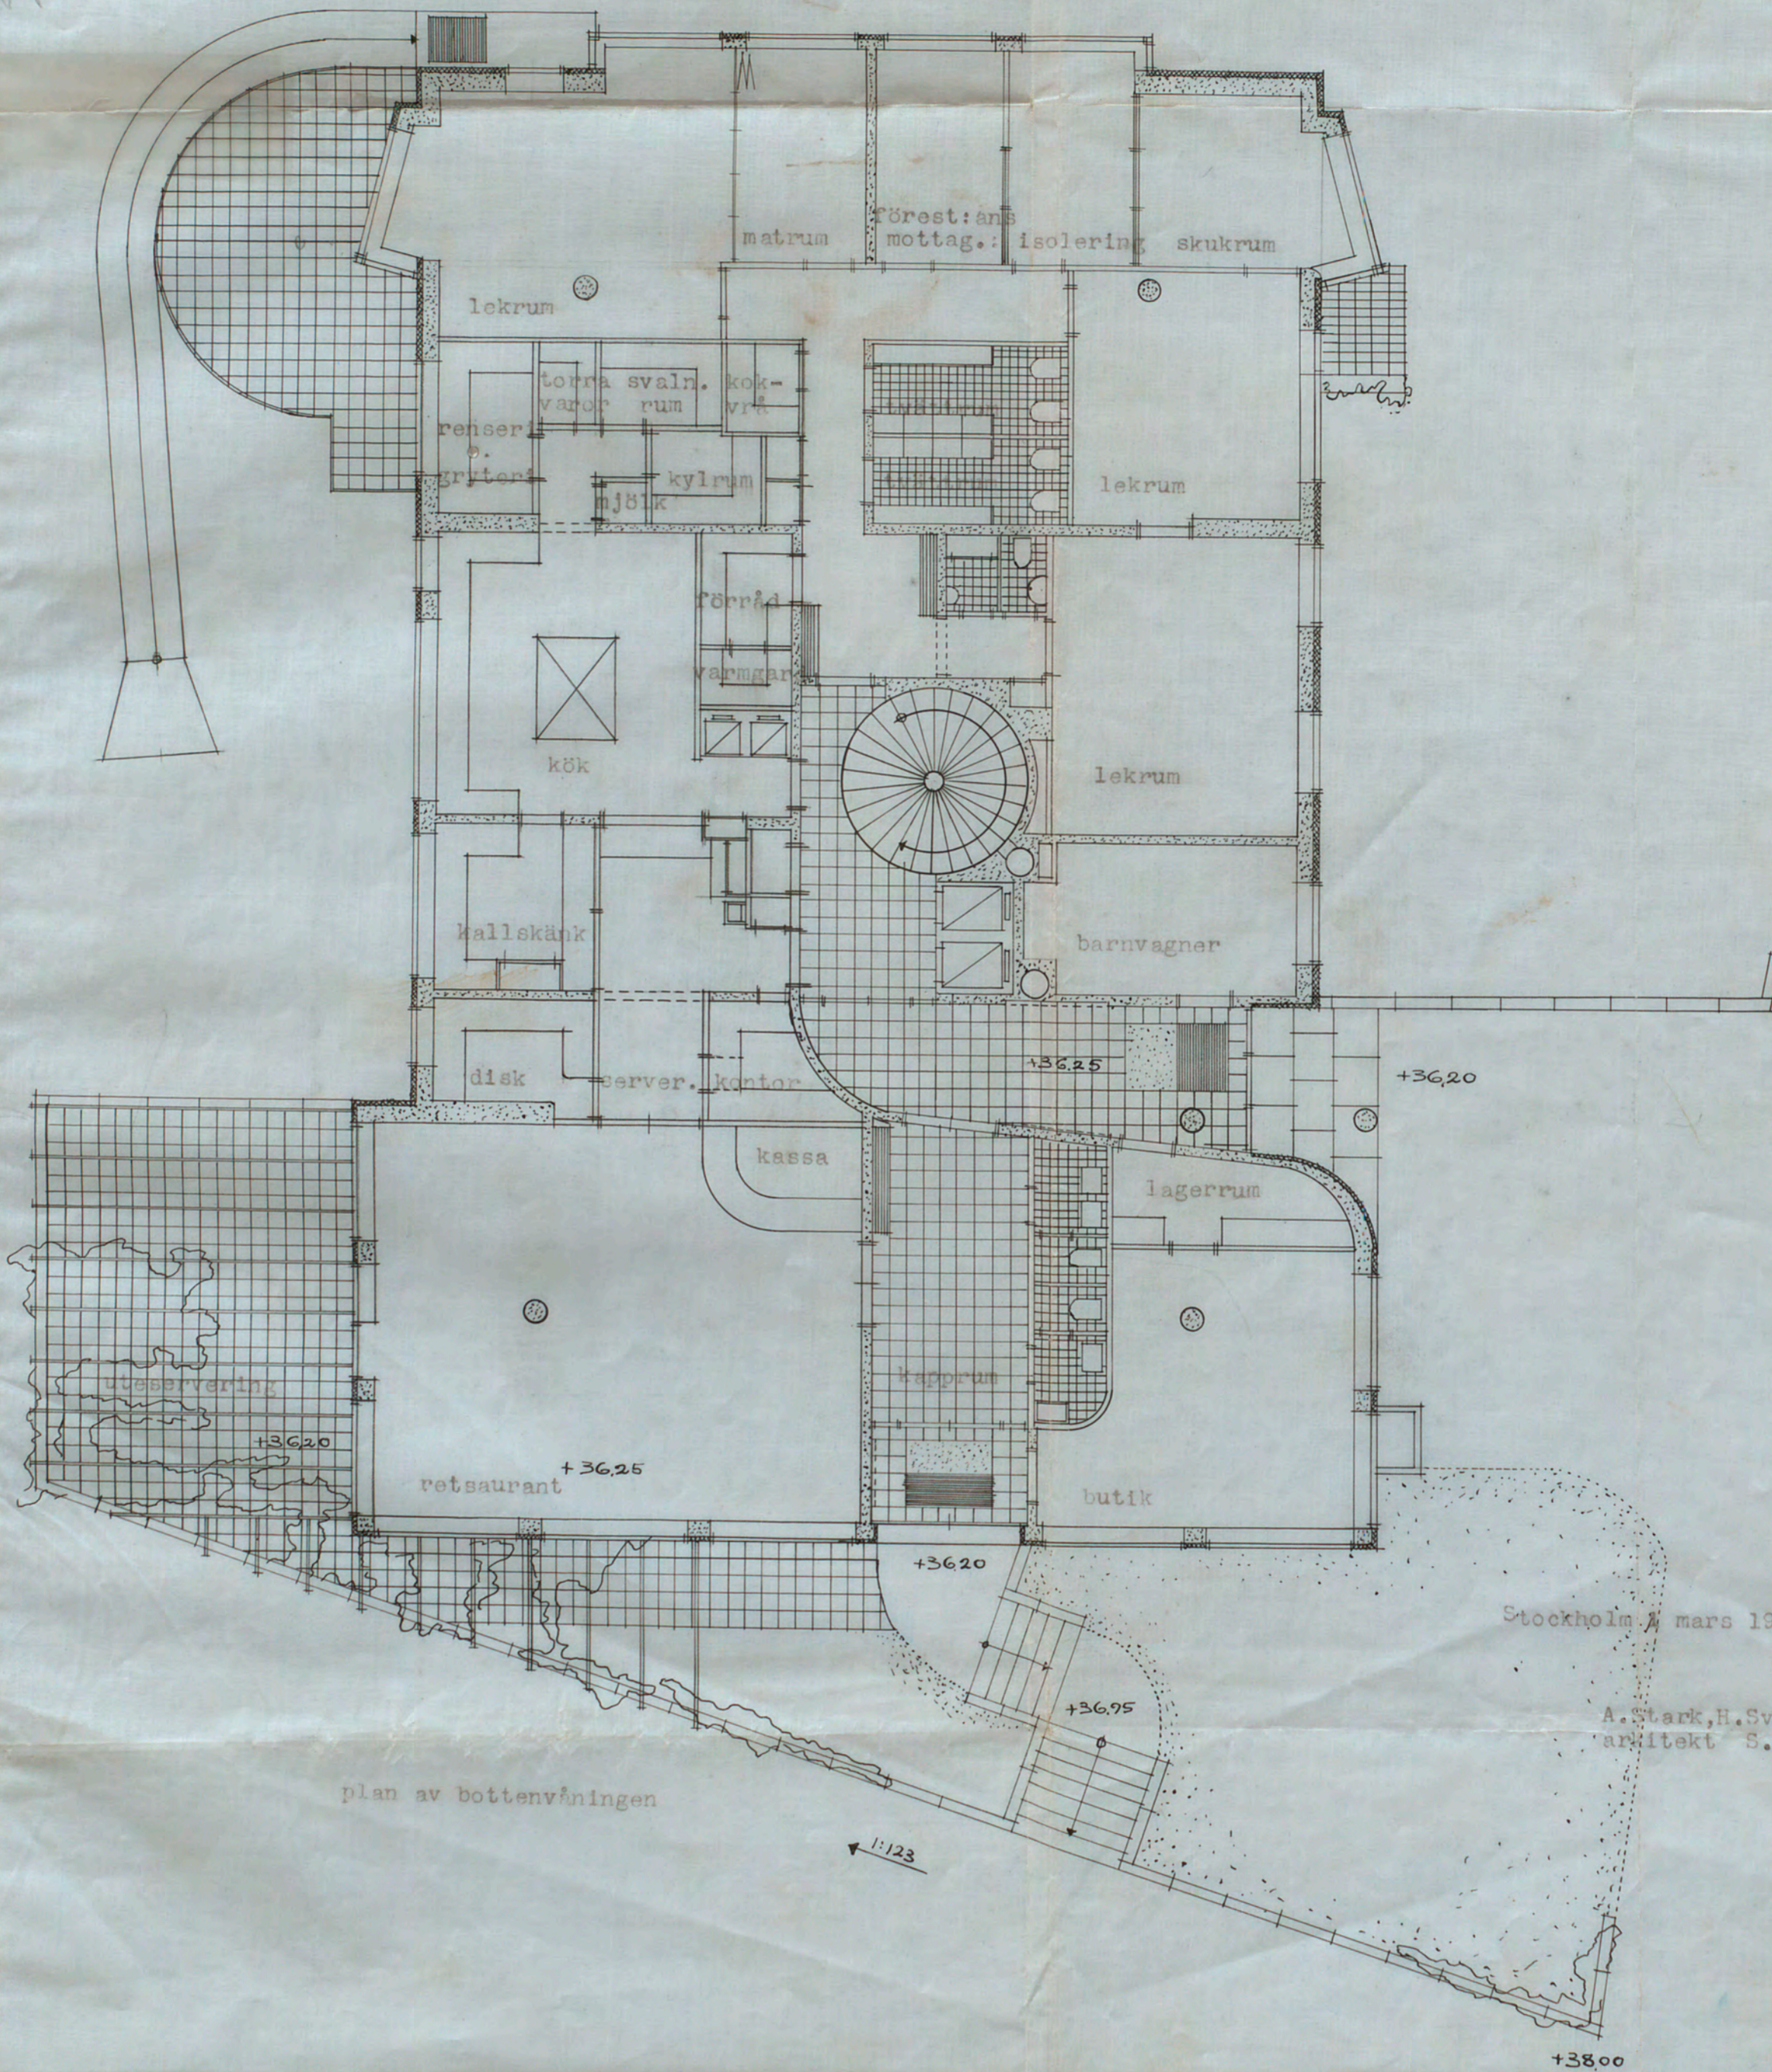

plan av bottenvåningen

1:123

Stockholm mars 1939

A. Stark, H. Svedberg
arkitekt S.A.R.

A28259