



Blotta med den föreställda  
situationen i Stockholm den 17/8 1964  
Prüger Schmidt

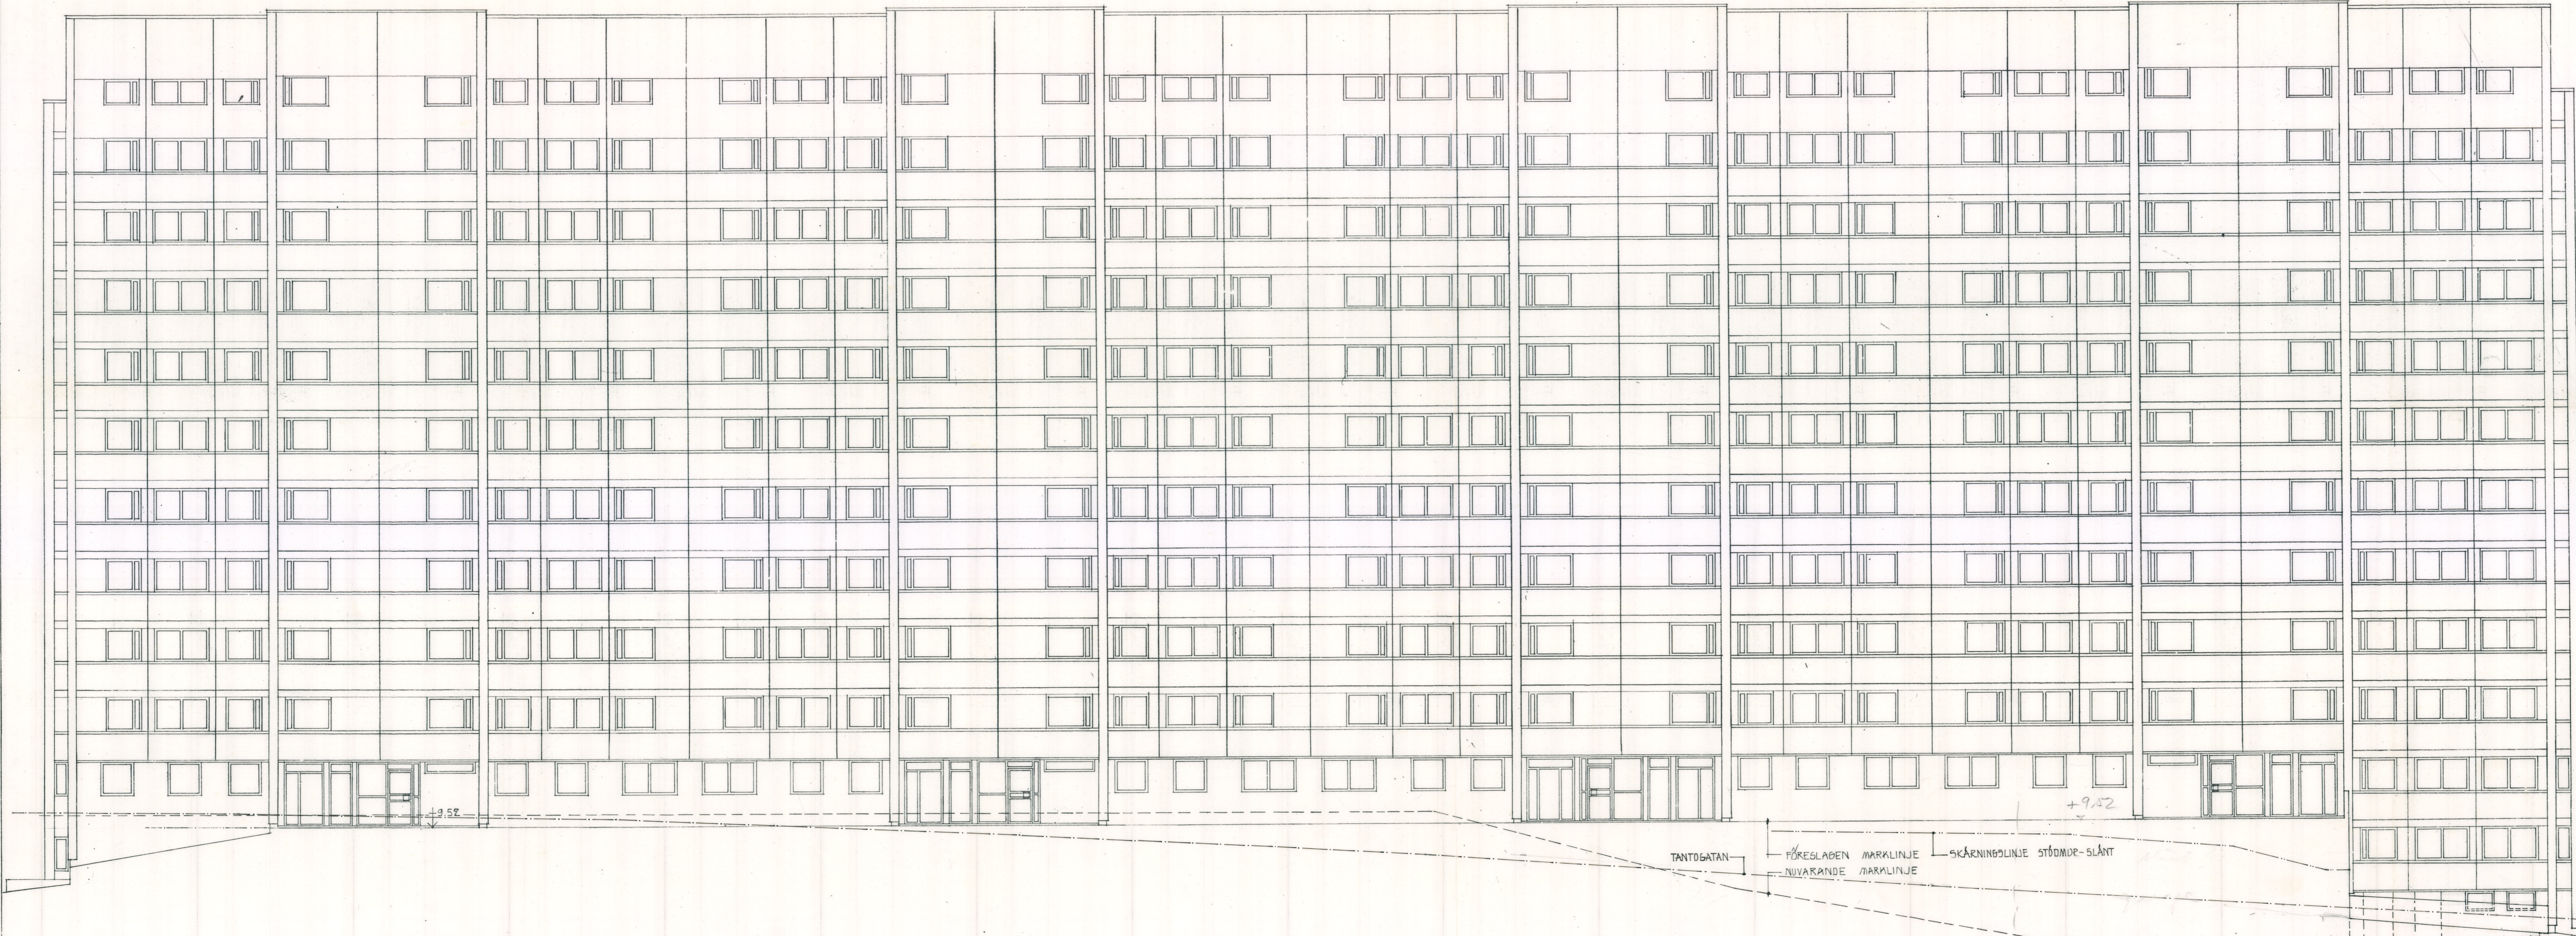

FASADEN RITAD UTPLANAD

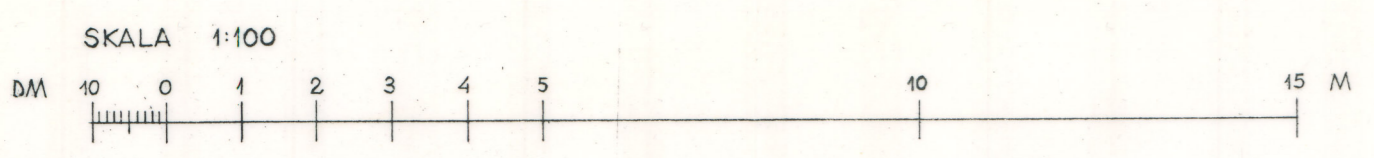

Ink. L. Stockholms  
stadsbyggnadskontor  
17 JUL 1964  
Dir. 4165/63

STADSBYGGNADSKONTOR  
Dir. 4165/63  
29 OKT 1963

KV KULLTORP NR 5 SÖDERMALM

HUS D  
KONVEXA FASADEN **D 19**

SKALA 1:100 29.10.63

ÅKE AHLSTRÖM OCH RÖSTRÖM ARKITEKTER S:O  
Kungälvstrådet 12 Stockholm K Tel 542820 542021

*Åke Ahlström*

A-4568