
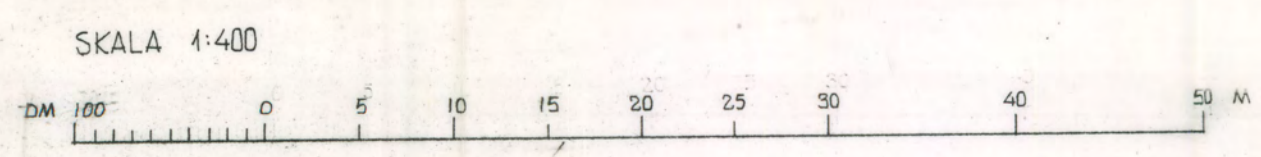
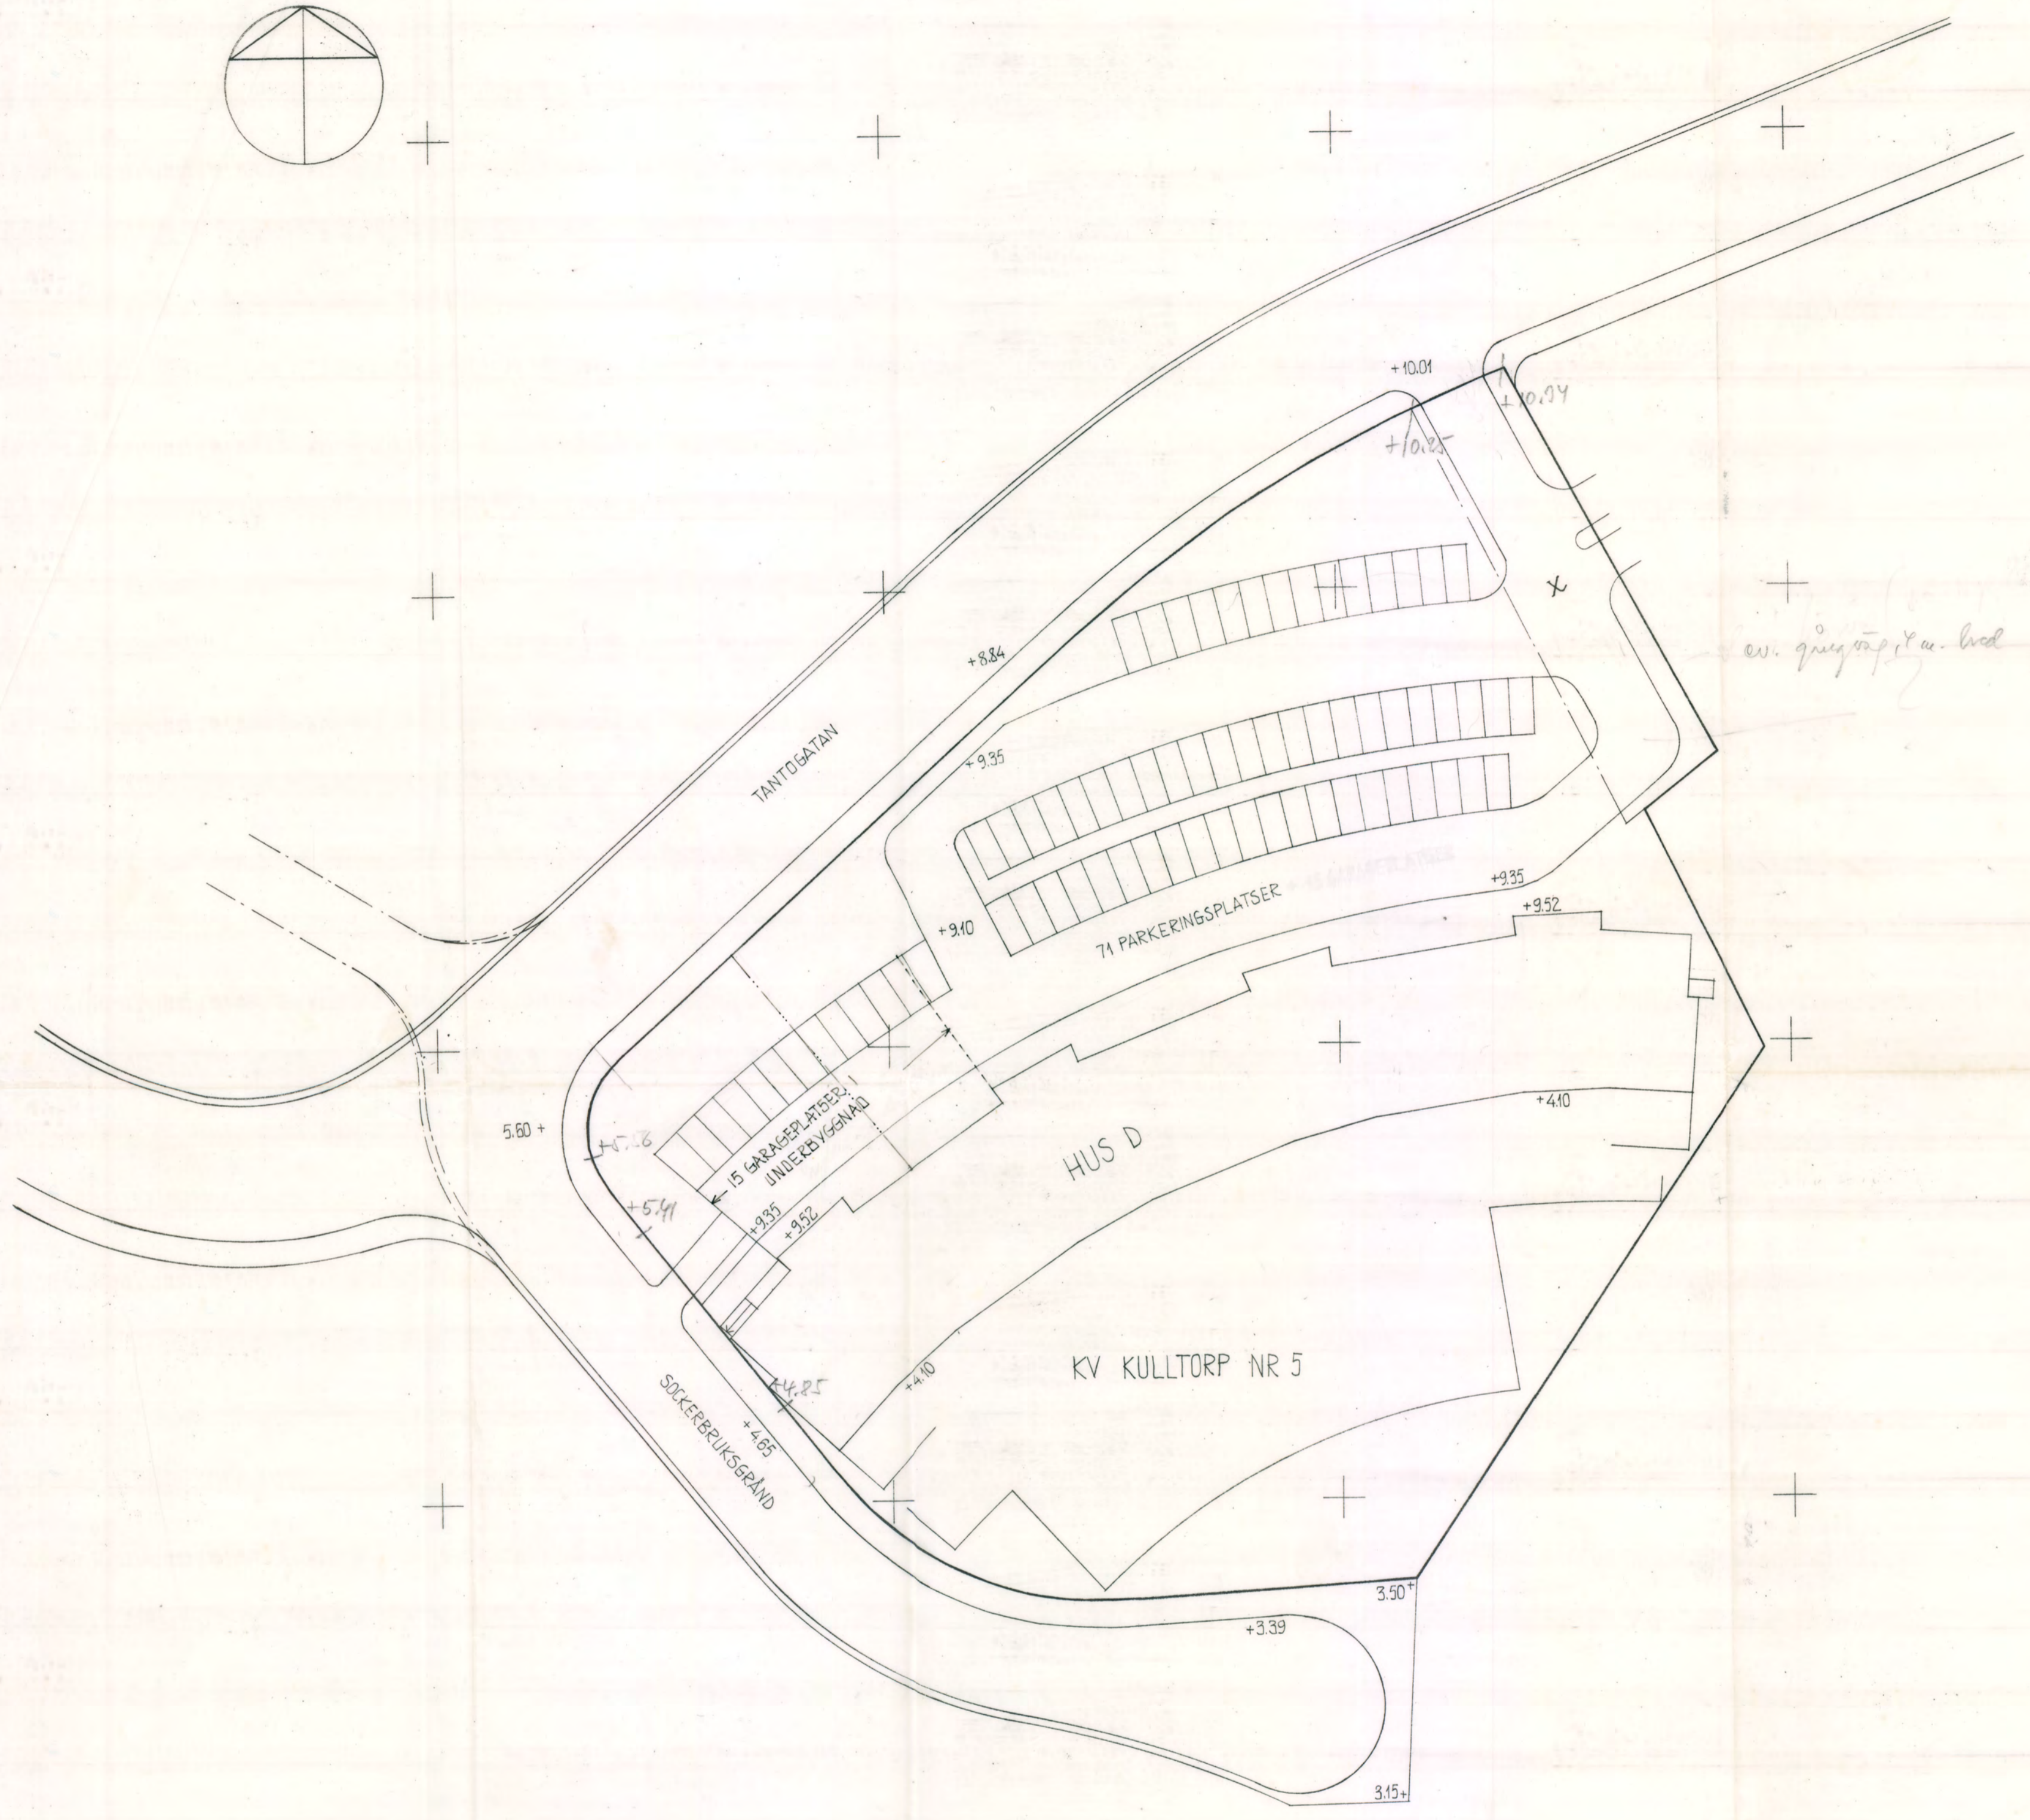


4
Sittelsen med den fastställda
situationen beslyktas
Stockholm den 13/8 1964
Perger Schmid

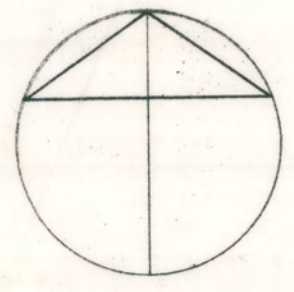

Ink. t. Stockholms
stadsbyggnadskontoret
17 JUL 1964
Dnr.....

STADSBYGGNADSKONTOR
Dnr. 616 D/63
29 OKT 1963

KV KULLTORP NR 5 SÖDERMALM
SITUATIONSPLAN
skala 1:400
29.10.63
ÅKE ANLSTRÖM KELL ÅSTRÖM ARKITEKTER SÅR
Norr Mälärstrand 12 Stockholm K Tel 542820 542821

Åke Anlström

A.61568