Ing. till Byggnadsnämnden
15 NOV. 98

Hälsokällan 5

No. 753
1898.

2026

Tomtkarta
öfver
N:o 16 efter 1810 års nummerordning
uti qvarteret Grundläggaren inom Johannes
församling.

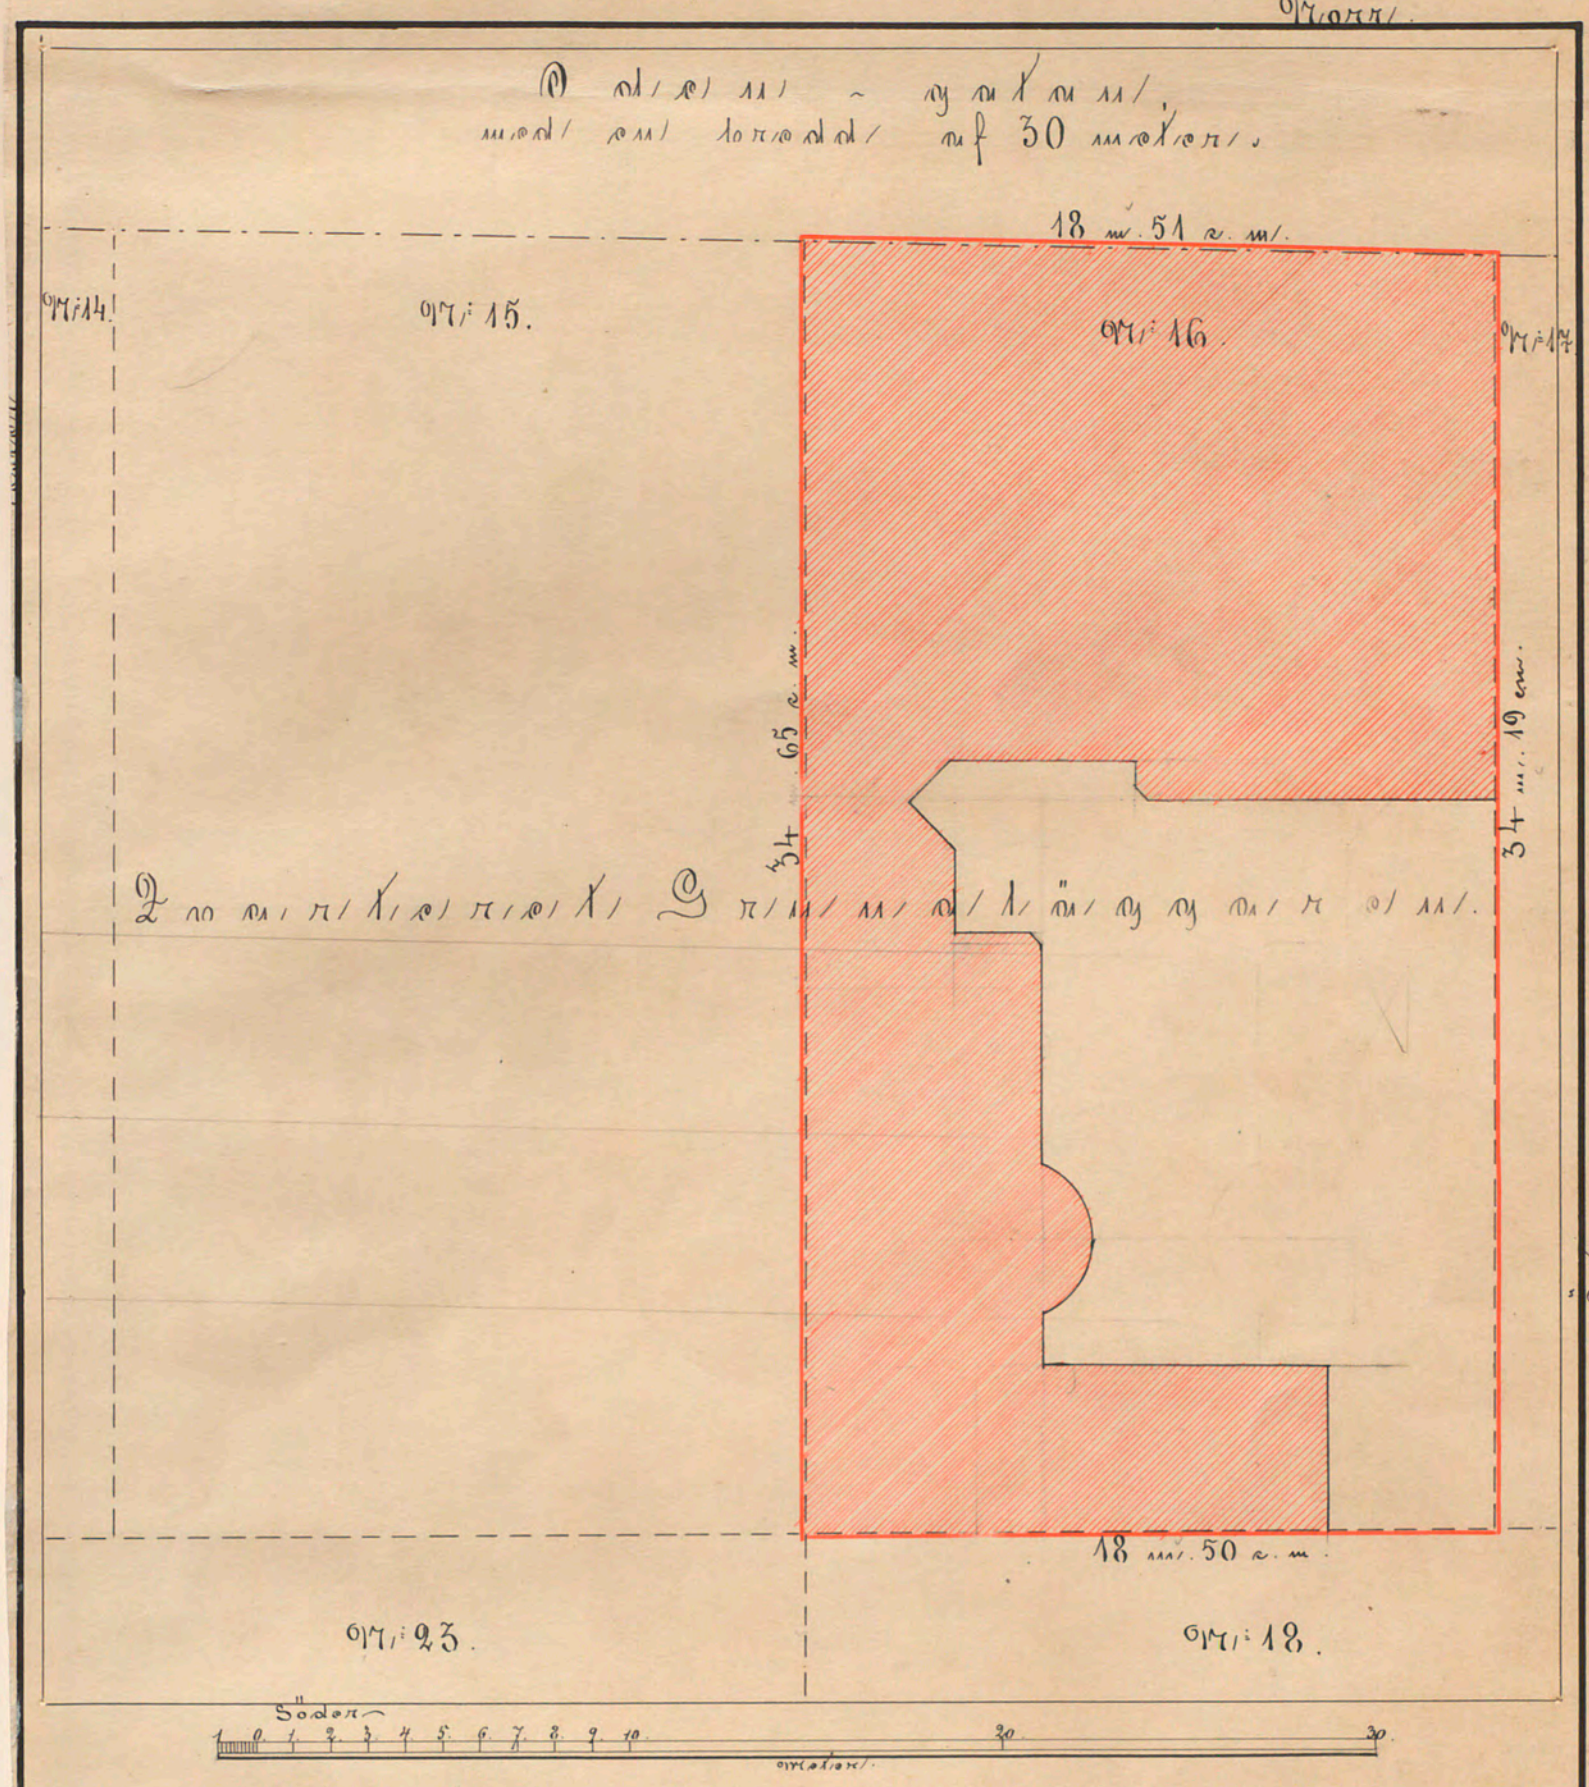

Tomten N:o 16 är belägen inom ny och redan reglerad stadsdel och beröres icke af den fastställda stadsplanen.
Tomten skall innehålla enligt designation af den 24:e September 1898 med utanför de röda linierna åskrifna dimensioner i areal 636,7 qv: meter å fri och egen grund.
Stockholms stadsingeniörskontor den 9:e November 1898.

636.7 / 3
6 / 212.2

Herman Ygberg.

Lösen Tre Kronor.

4.65
24
1860
330
11160

4.5
4.4
180
180
19.80

15.10
12.15
755
151
302
151
183.465
19.80
11.16
3
217.42

Lindberg.

— — Nu såsom laglig gällande tomtgräns.
—·— Fastställd gatulinie.
—— Röd färg intill prickad gränslinie utmärker tomt i fråga.

A 45983