


16 F. S. I.  
1944.

ING. TILL BYGGNADSRÅDET  
29 FEB. 1944

11. *Skildris mot den fastställda  
inrättningen bestyrelsen  
Skildris den 5 april 1944  
Nils Odqvist*

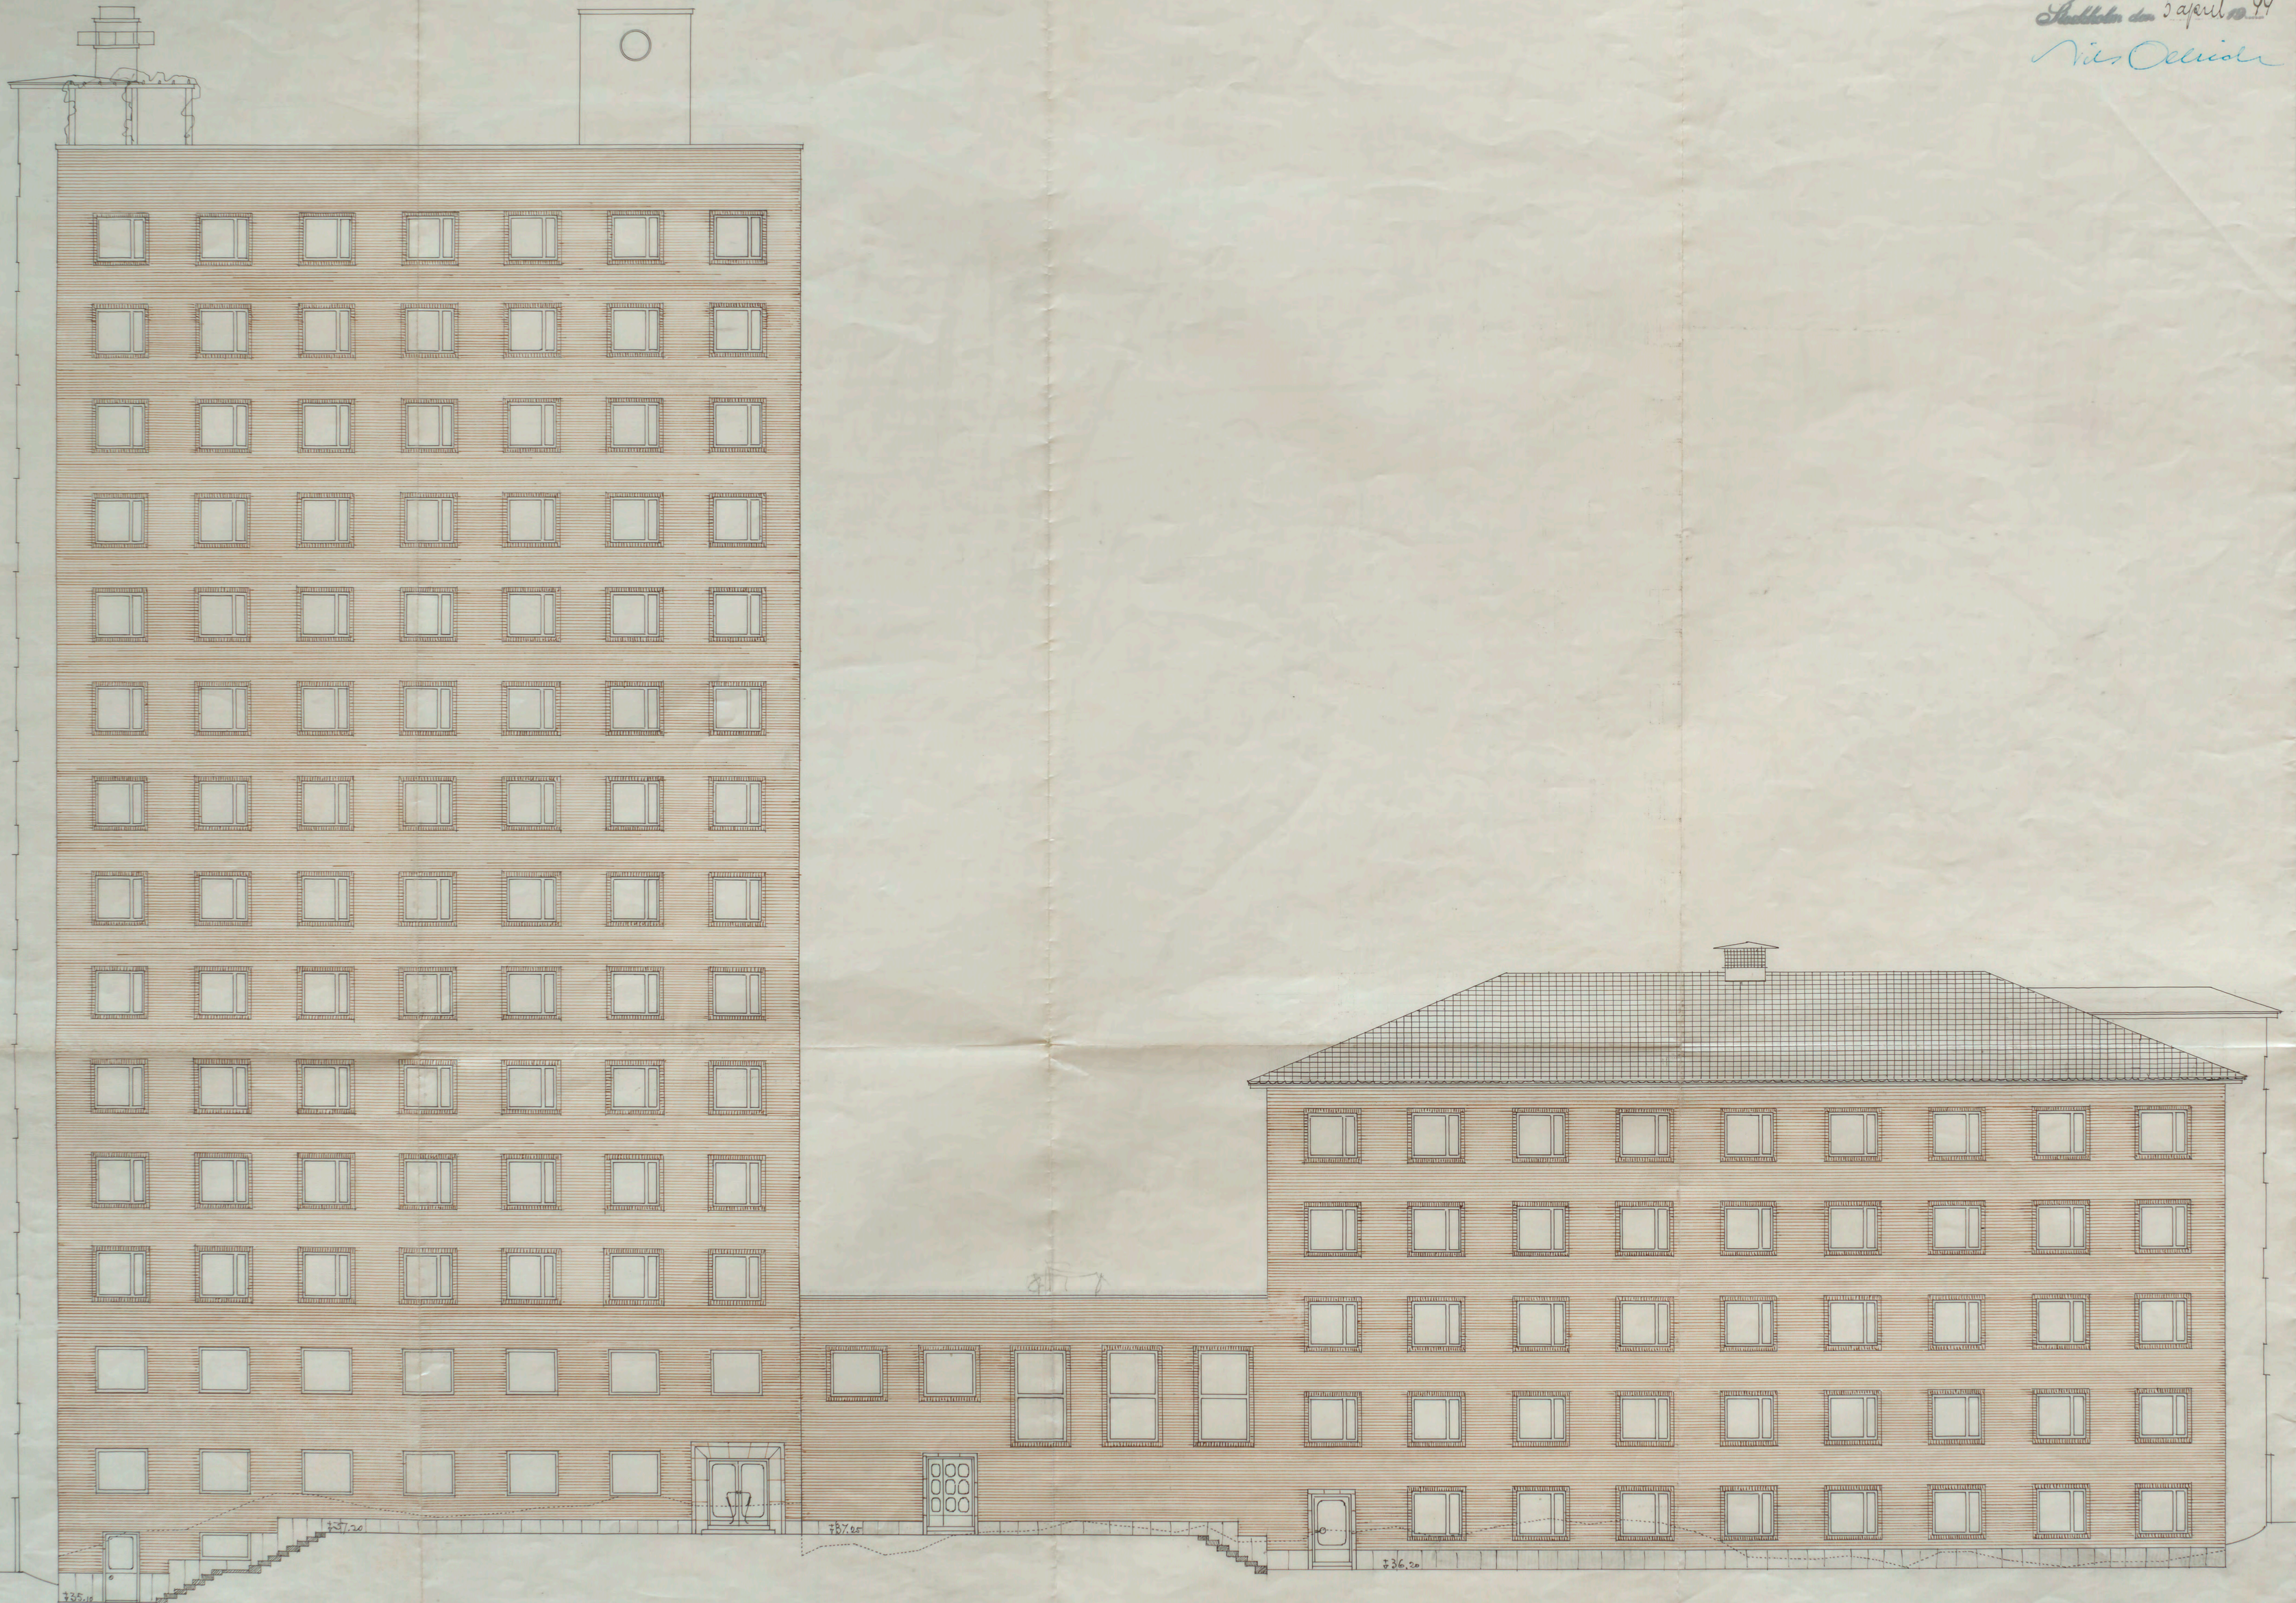

735.12  
737.20  
737.00  
736.20

0 5 10 15 20 25 30

*Kv VÄRJAN II*

**KV: VÄRJAN**  
BOSTADSHUS FÖR  
ENSAMSTÄNDE SJÄLV-  
FÖRSÖRJANDE KVINNOR  
No 1.

fasad mot öster

1940 833

STOCKHOLMS STADS FASTIGHETS-  
KONTORS HUSBYGGNADSBYRÅ  
Laga nr. 1976 D. 19/11 1042  
R. N. Carlsson  
Gårds / 10 Melin

No 1 D.  
1945


25

STOCKHOLMS STADENS  
19 NOV. 1945

Likheten med den fastställda  
sitningen bekräftas.  
Stockholm den 19 Nov. 1946.  
Nils Odman

25

DALIG  
FÖRLAGA

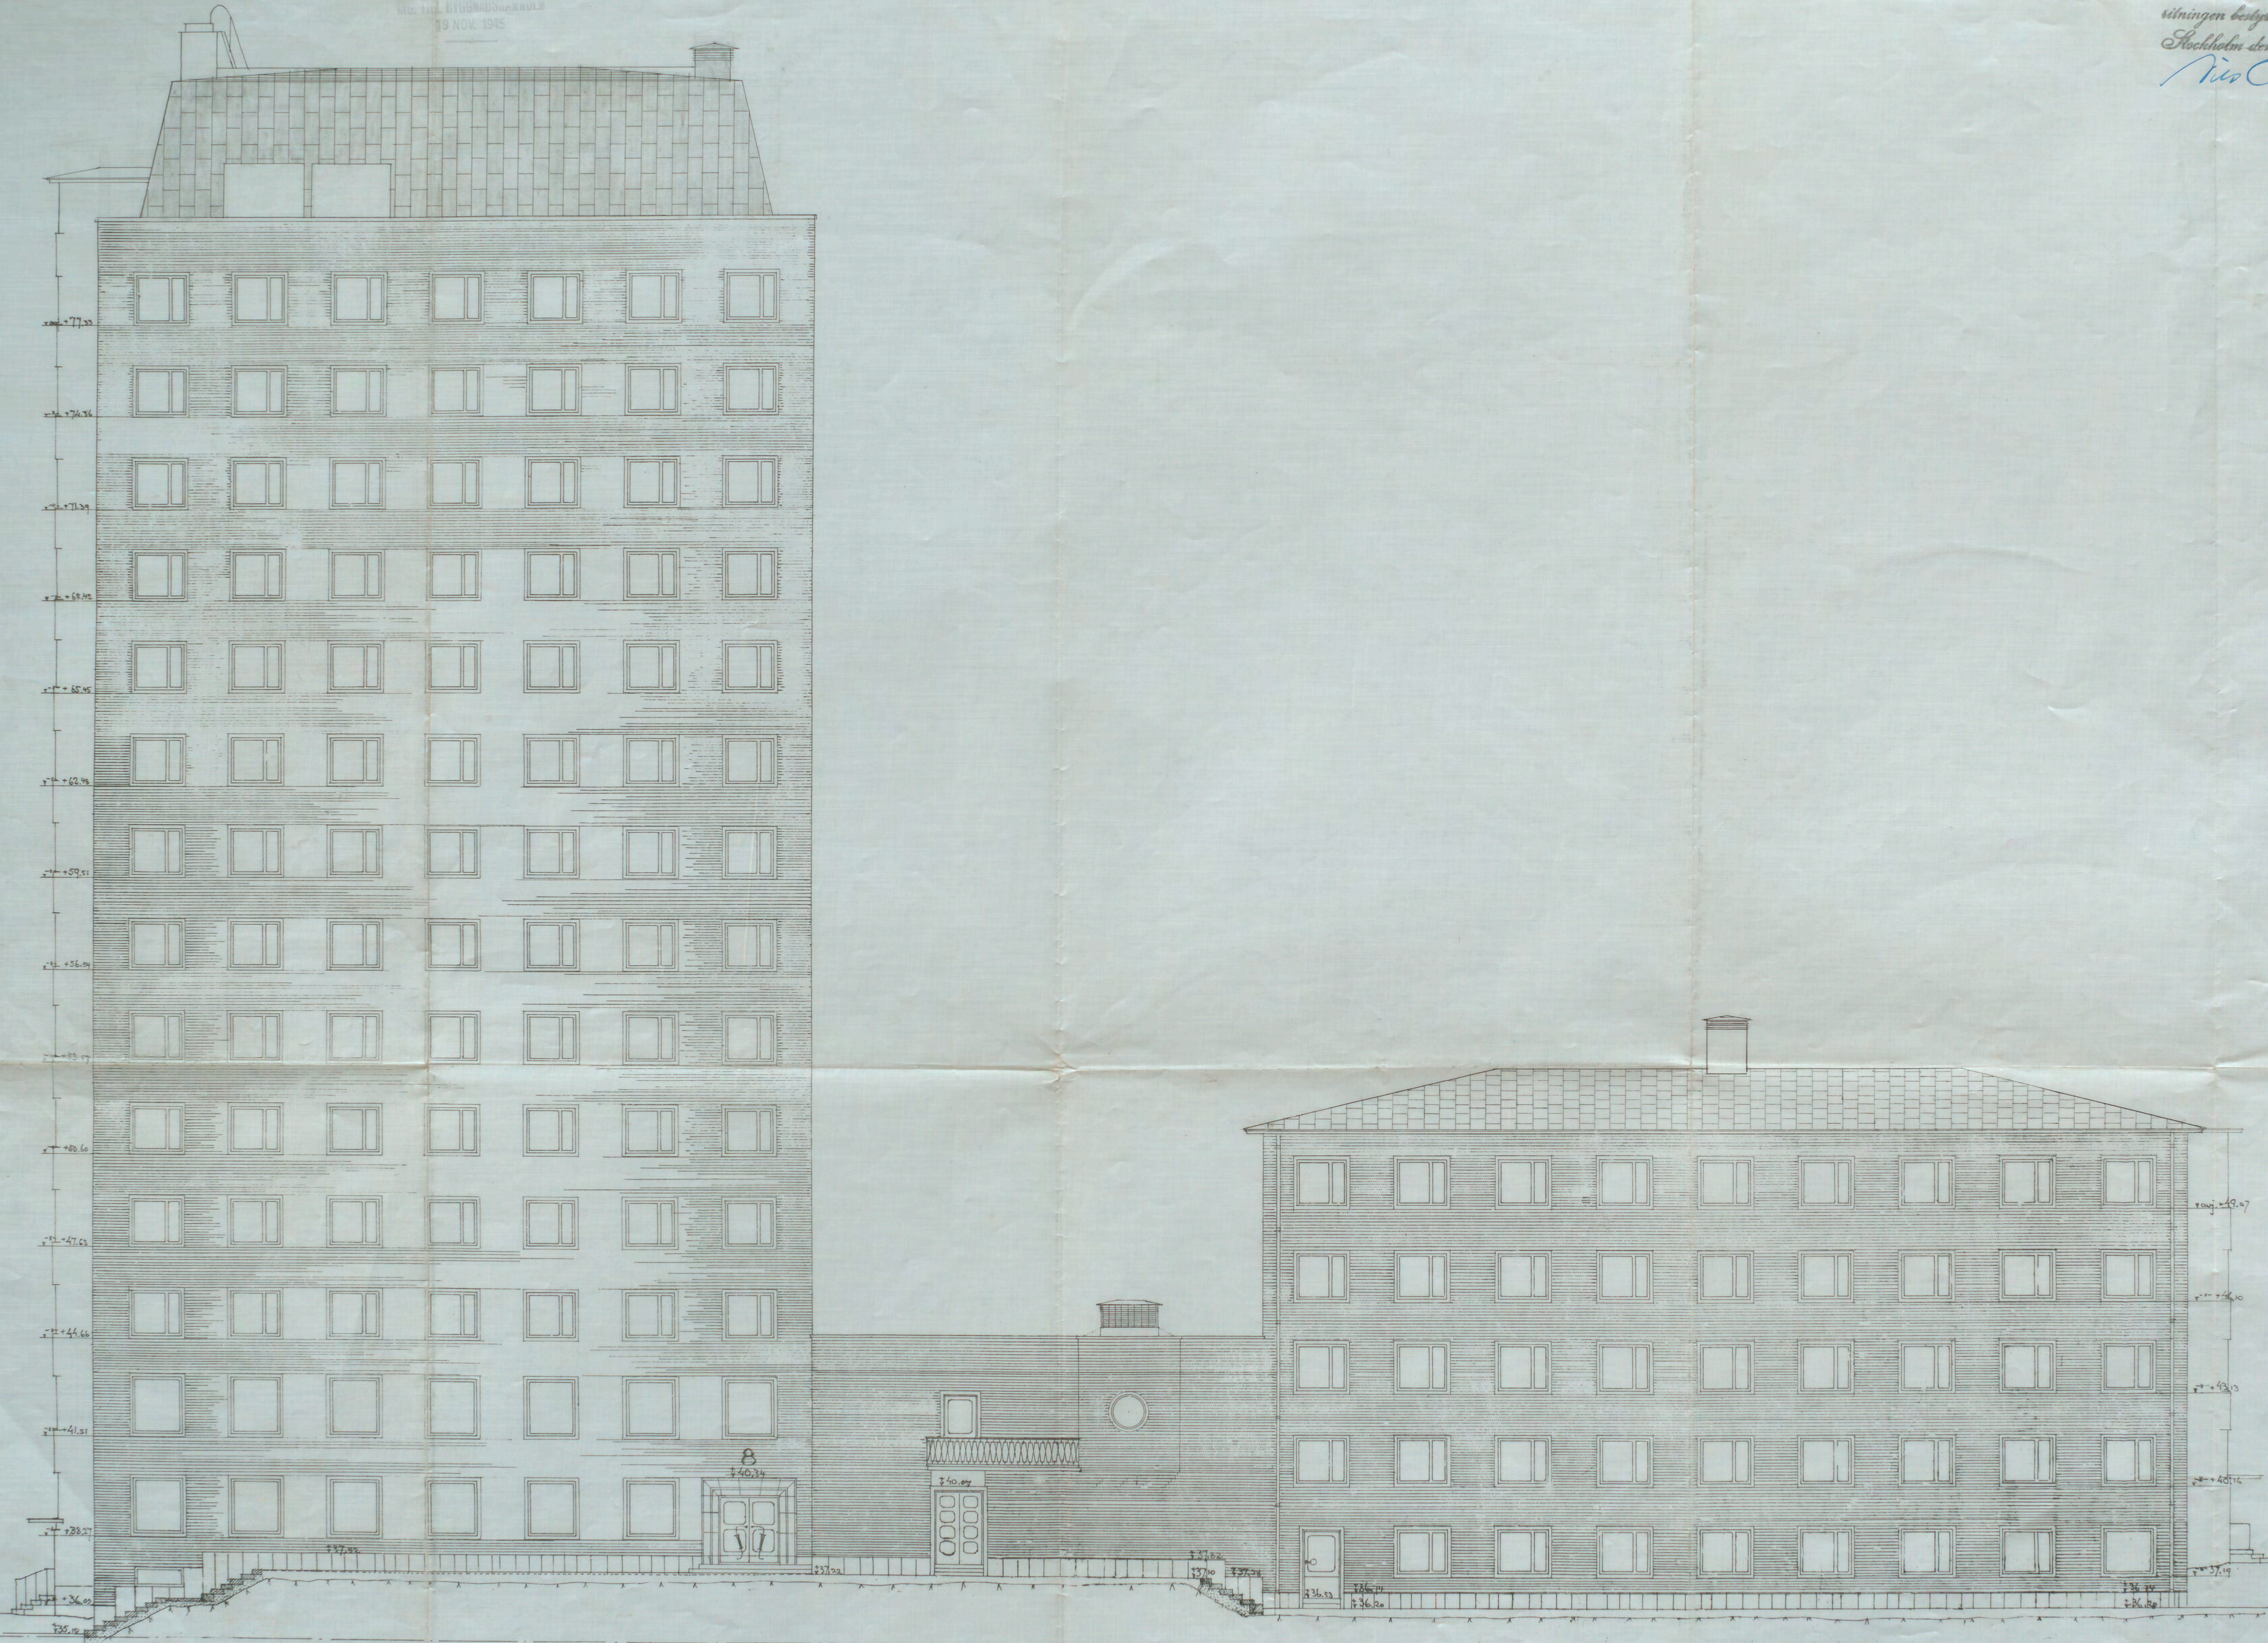

STOCKHOLMS STADENS FÖRVALTNING  
KONTORETS HUSEBONDSAVDELNING  
Lop. nr. 1189 D. 2/10 NOV 46  
R. Odman  
Gårds: / 19. Mellan

**KV: VARJAN** BOSTADSHUS FÖR  
ENSAMSTÄNDE SJÄLV-  
FÖRSÖRJANDE KVINNOR  
Fasad med öster  
Andningshål

A140833