



Planering till ny Sockerbrukets byggnad vid S:t.
Santo Apollonia N^o 54. 55 vid Sturegatan, Quar-
teret Årsta i S:ta Maria församling, tillhörigt
Bolaget Årens W. A. Freundt, G. F. Åberg
J. Dubost och C. S. Schwilke.

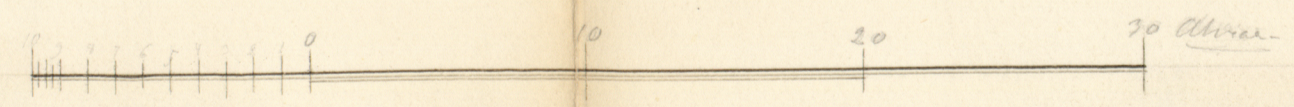

ch.

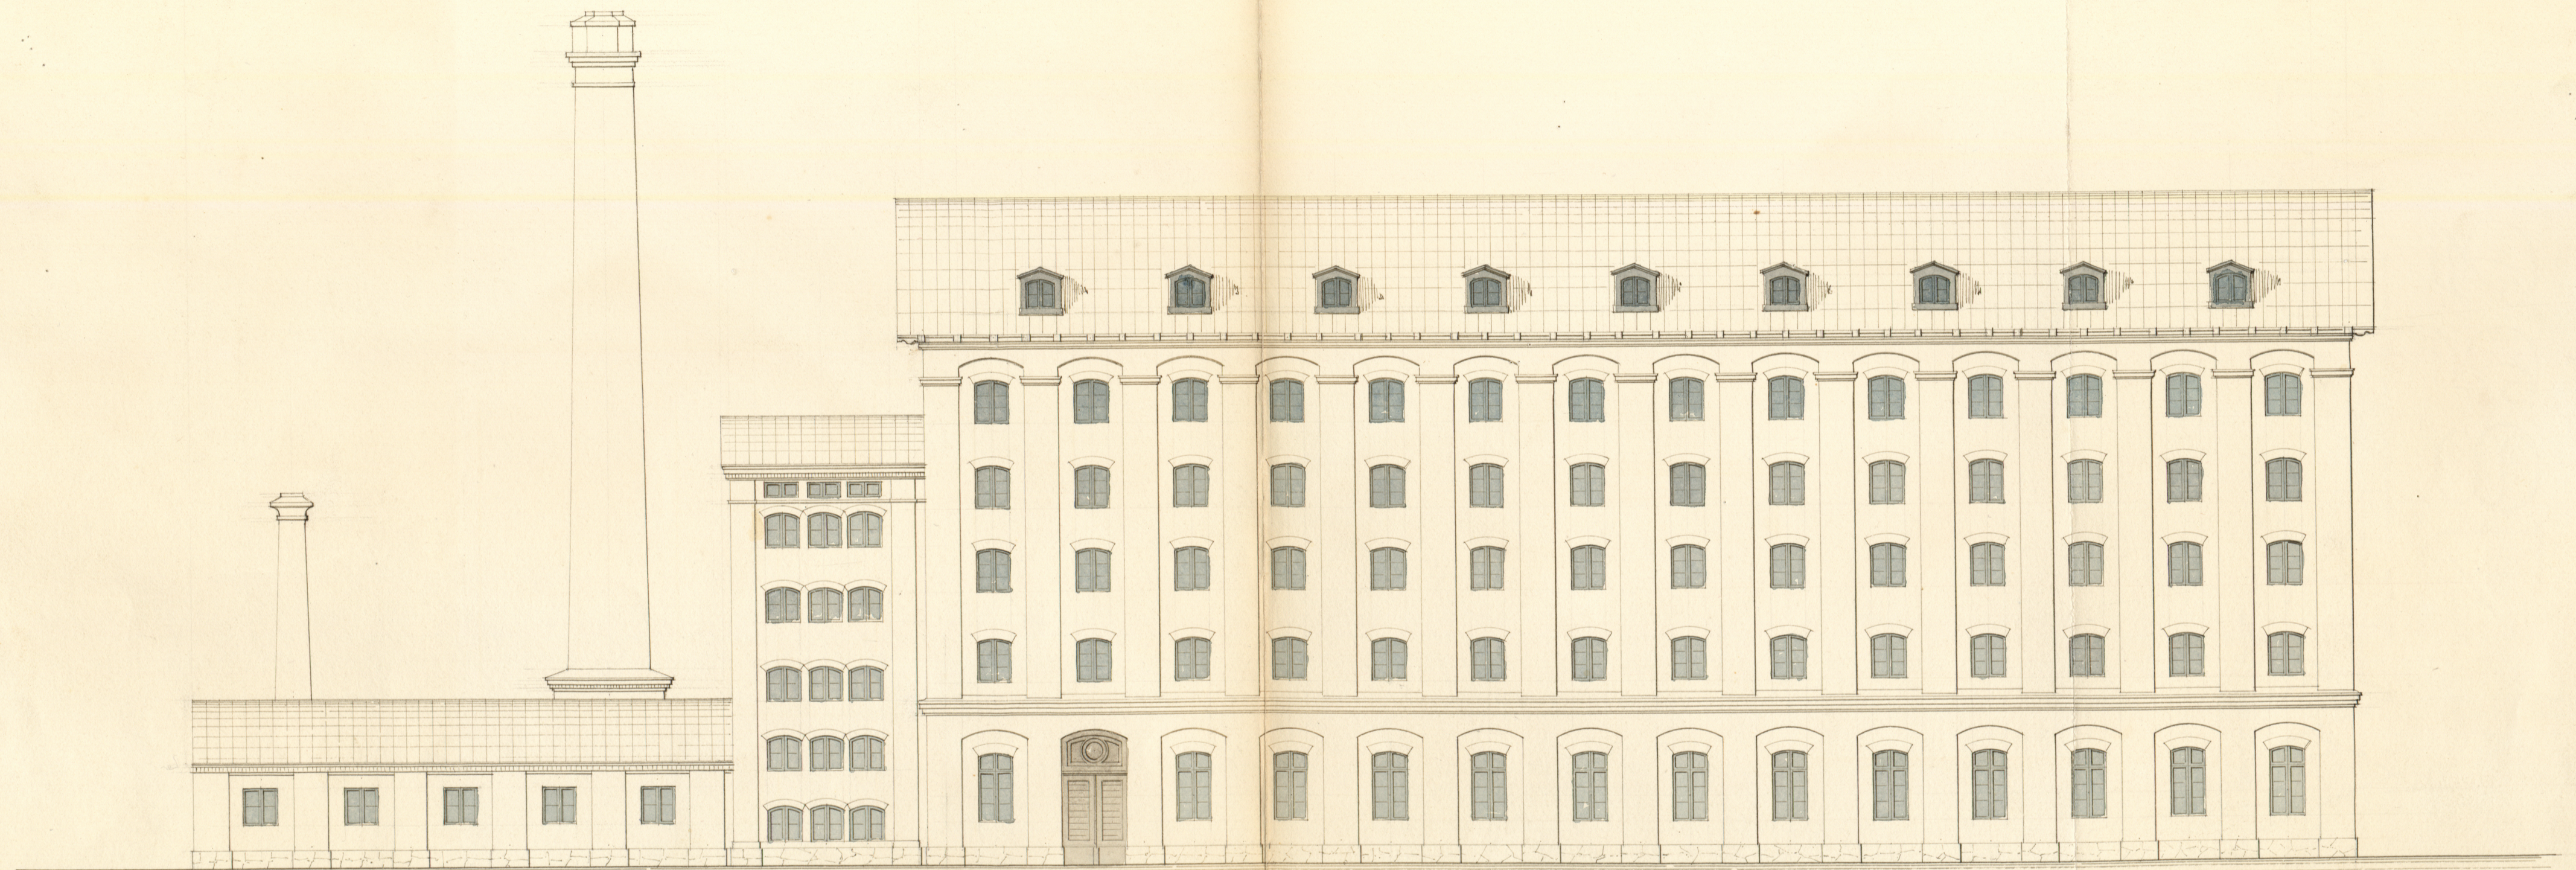