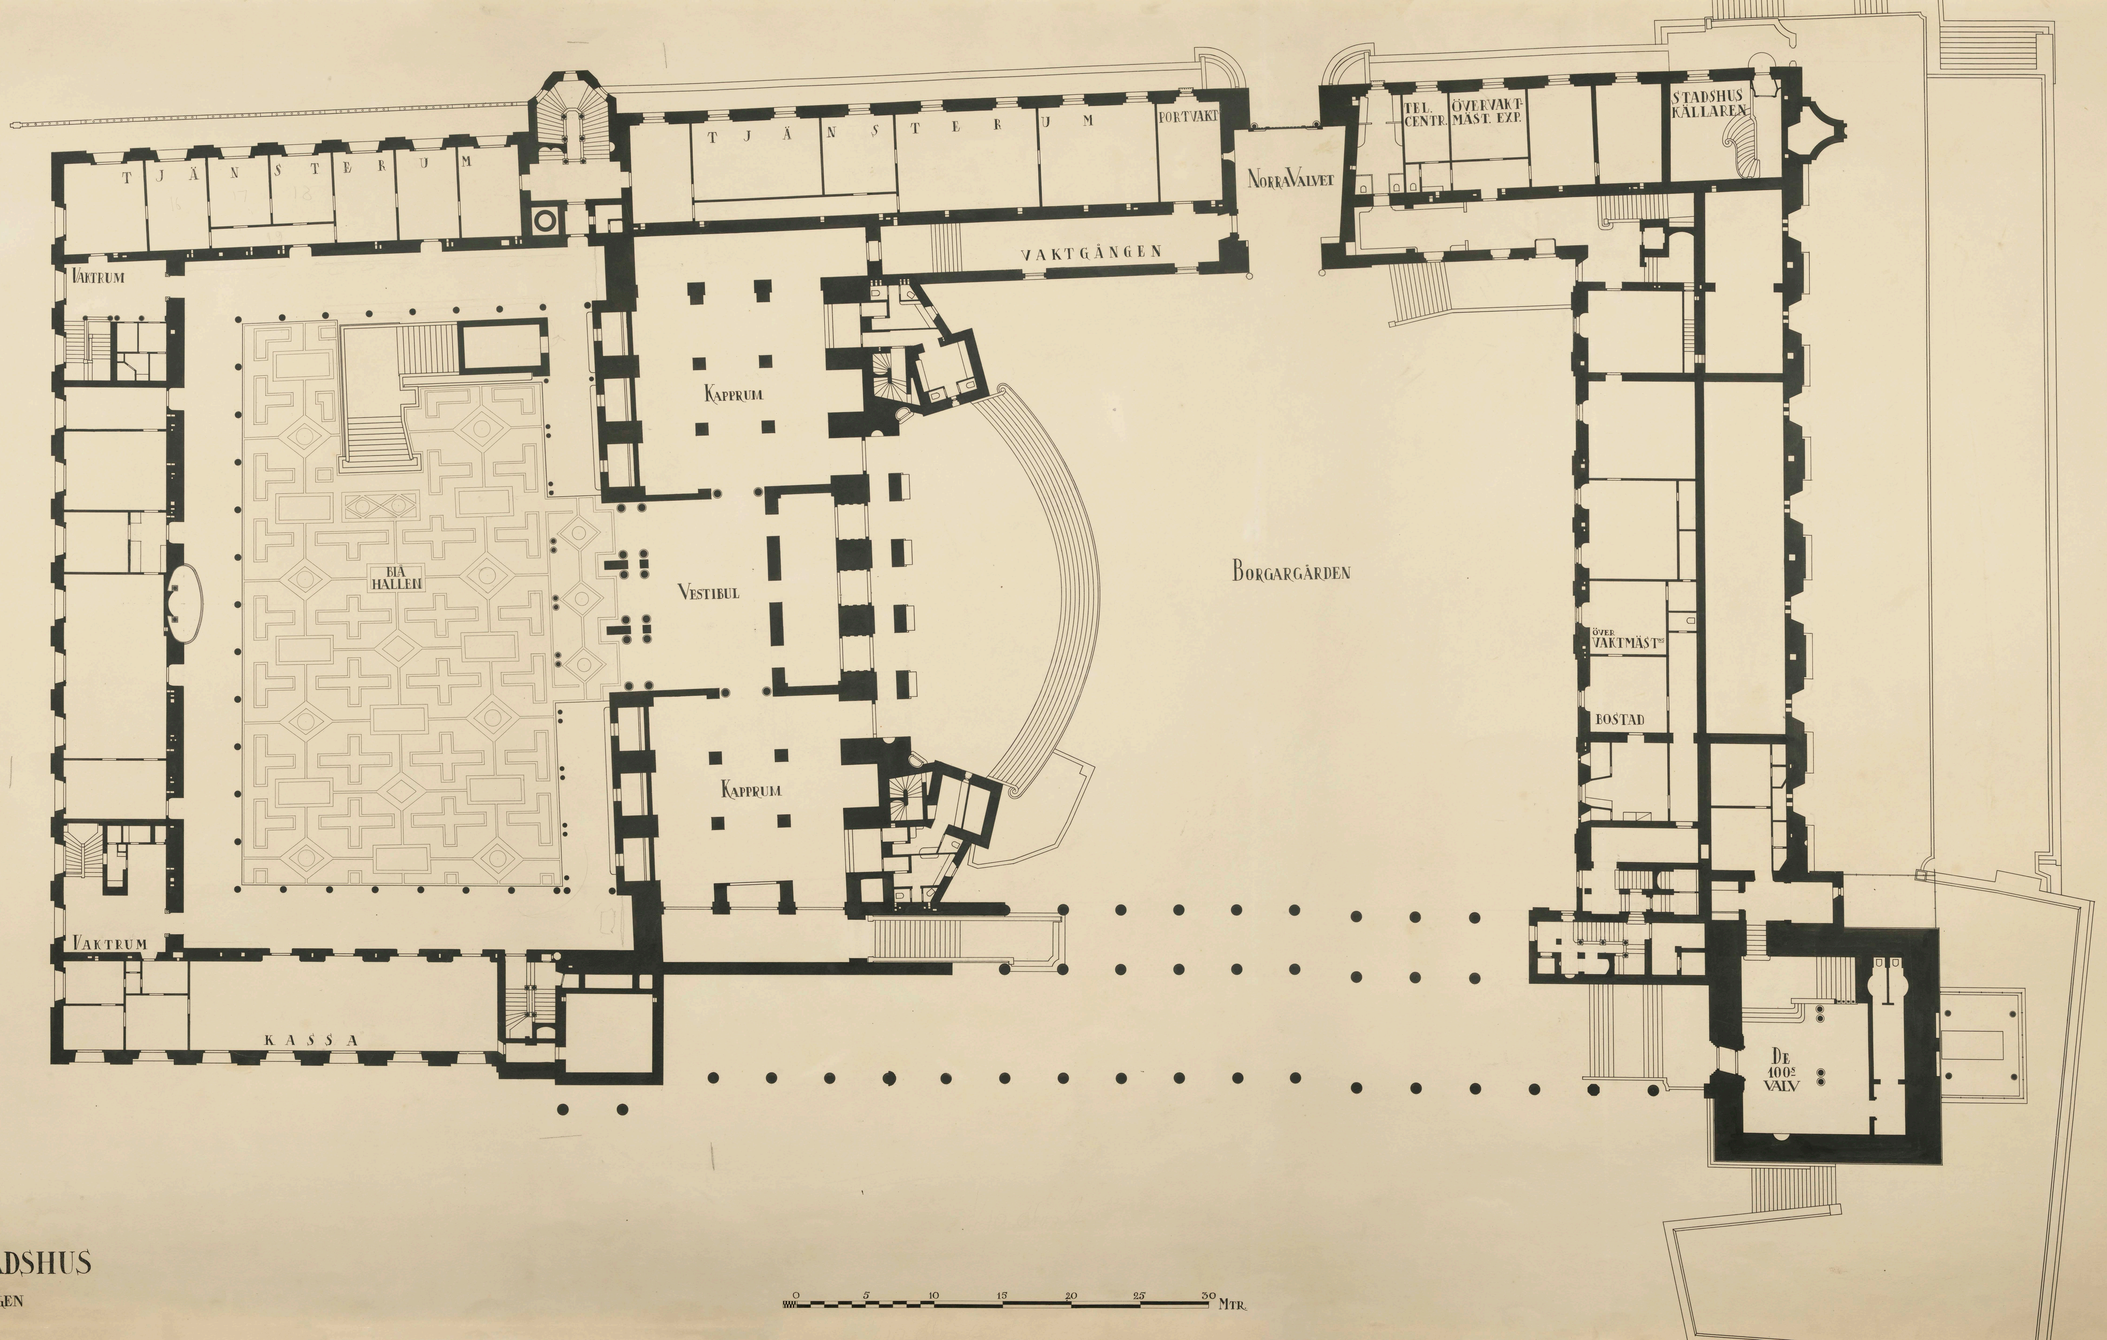

STOCKHOLMS STADSHUS

PLAN AV BOTTENVÅNINGEN

0 5 10 15 20 25 30 MTR.