
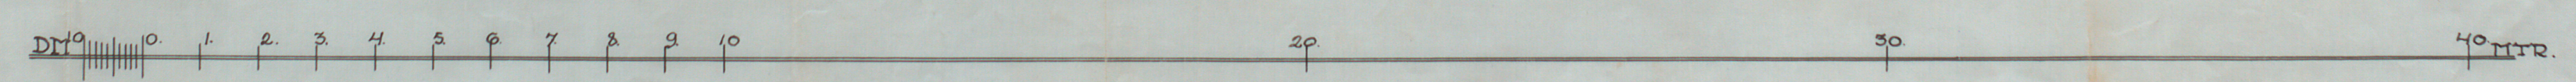


RITNING TILL KONSTHALL Å KV. FYRKANTEN KUNGL. DJURGÅRDEN (Konsthallen I)

KÄLLARPLAN

*Uttömd med den i utskift med Stenbjörn
måttliga resolution af den 18 sept 1914
och anseende ä postverkställigheten
Sjögårdens utskift med Stenbjörn
Uttömd den 2 dec. 1914
Sjögård Westholm o/ö*

*Uttömd med den fastställda
vårdplanen
Uttömd den 6 maj 1914
Sjögård Westholm o/ö*

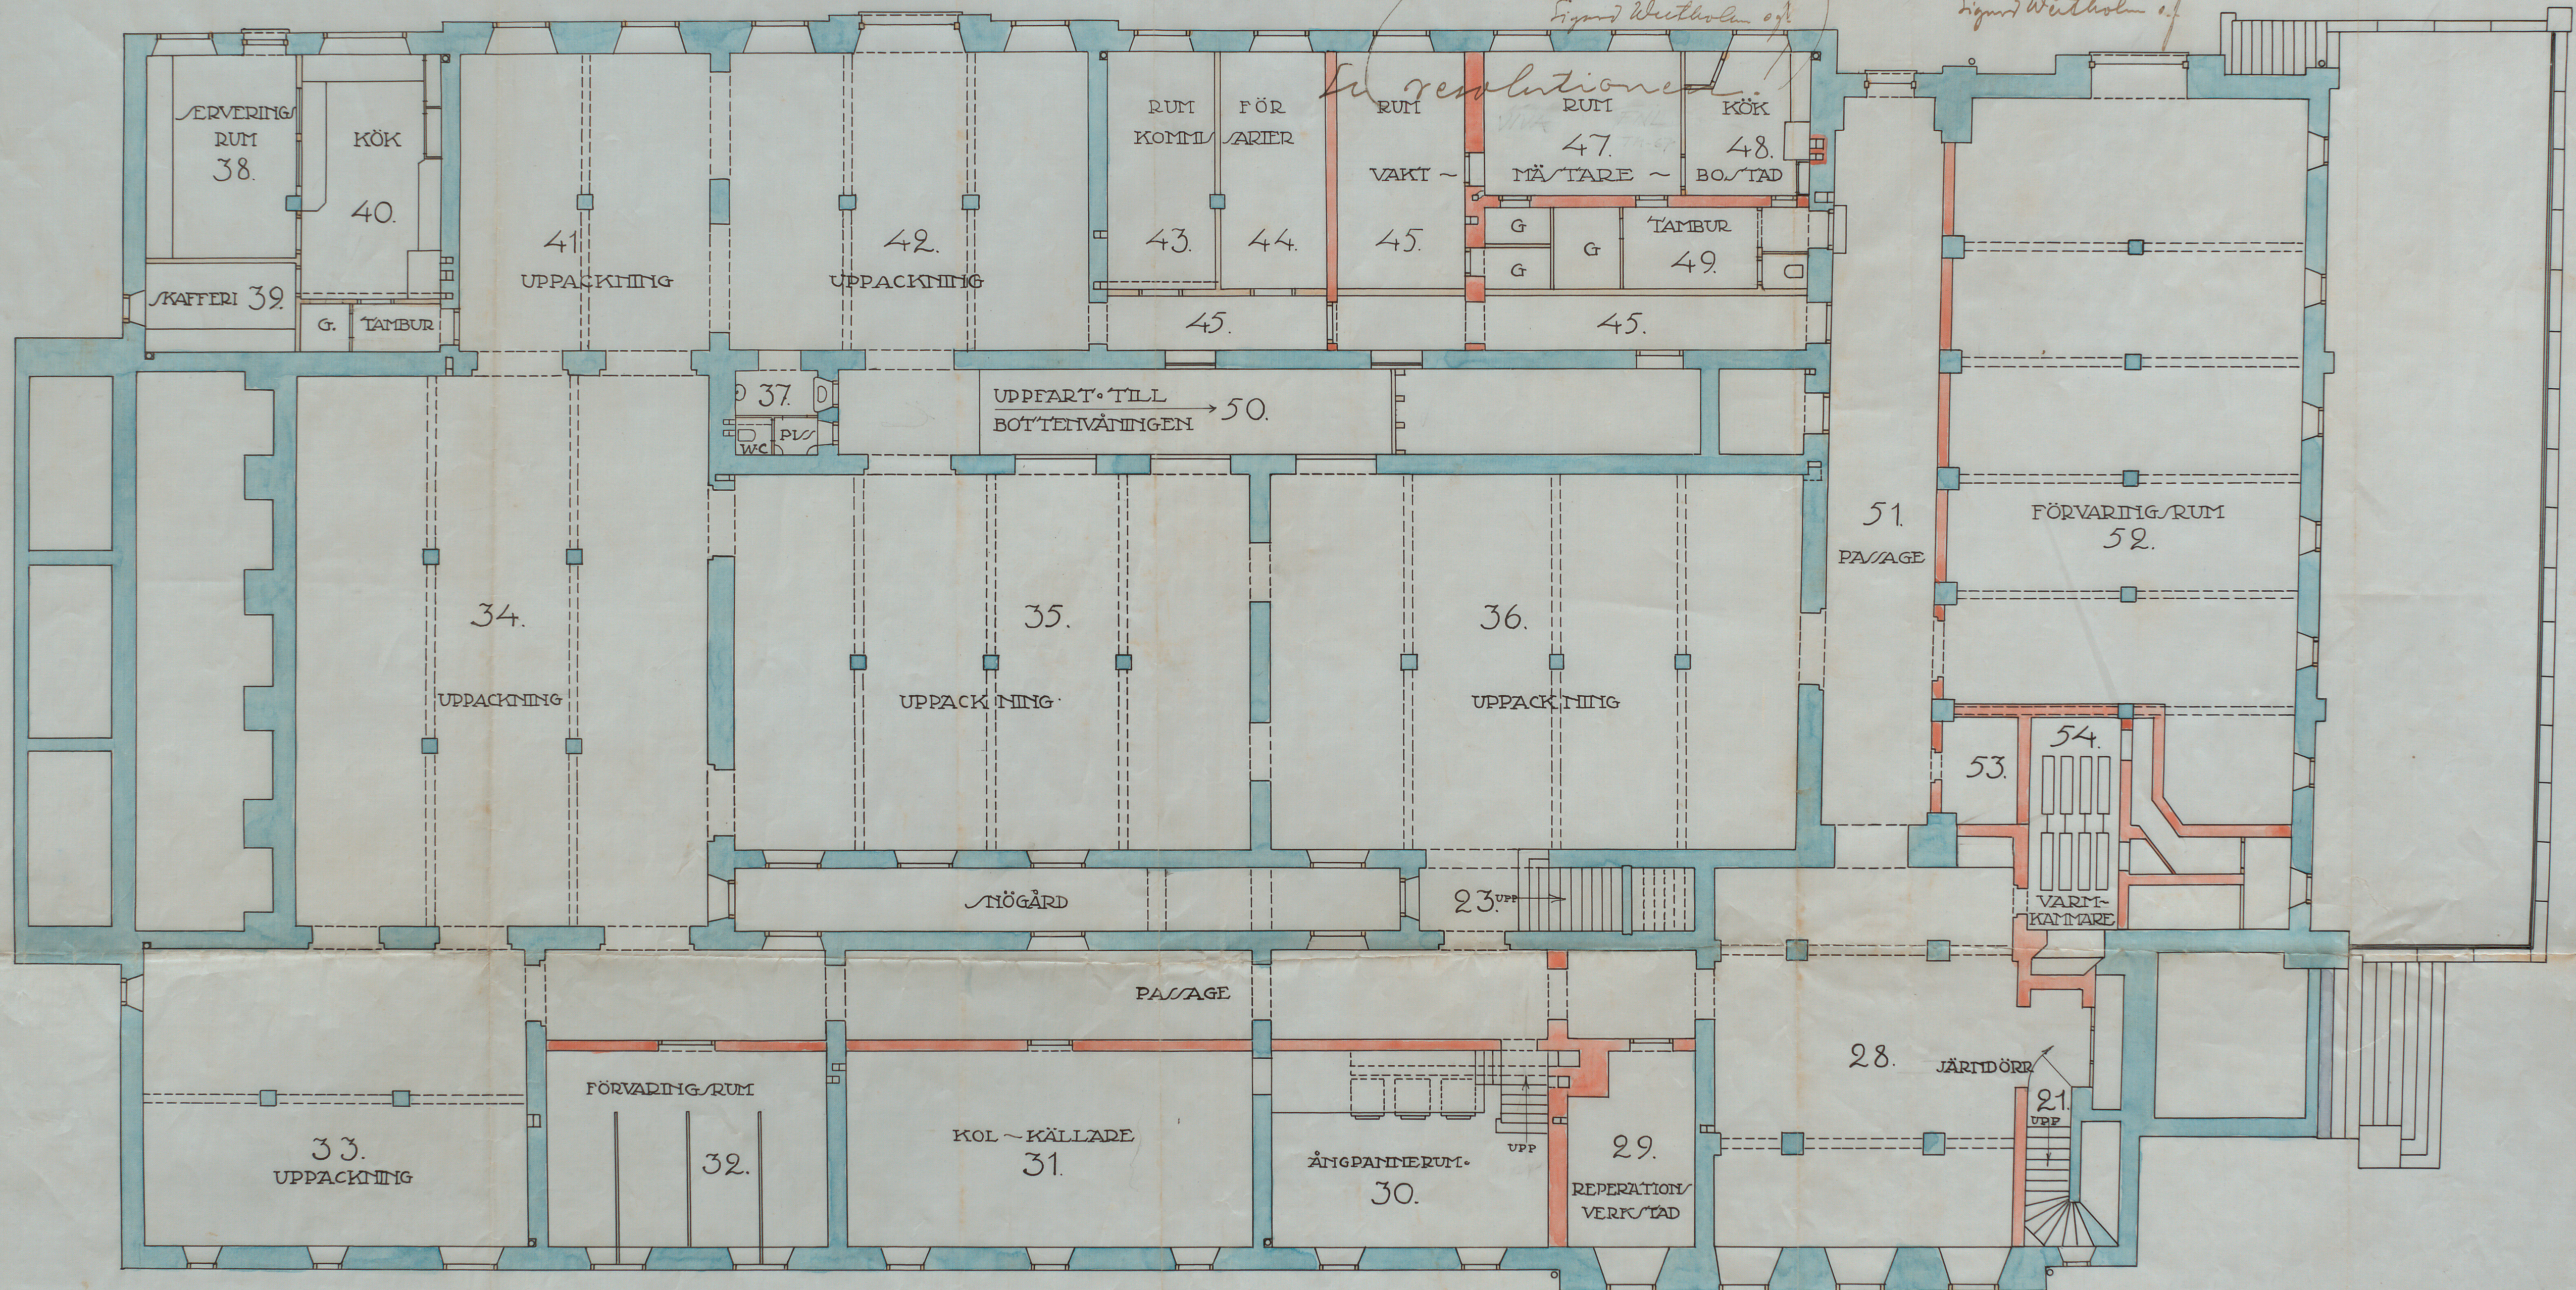

CARL G. BERGSTEN
 ARKITEKTKONTOR
 RITN. LIT. B N:o 2207
 UTF. af E. N.
 STOCKHOLM d. 26/2 1914