H. K. H. Kronprinsessan Lovisas Vårdanstalt för Sjuka Barn.

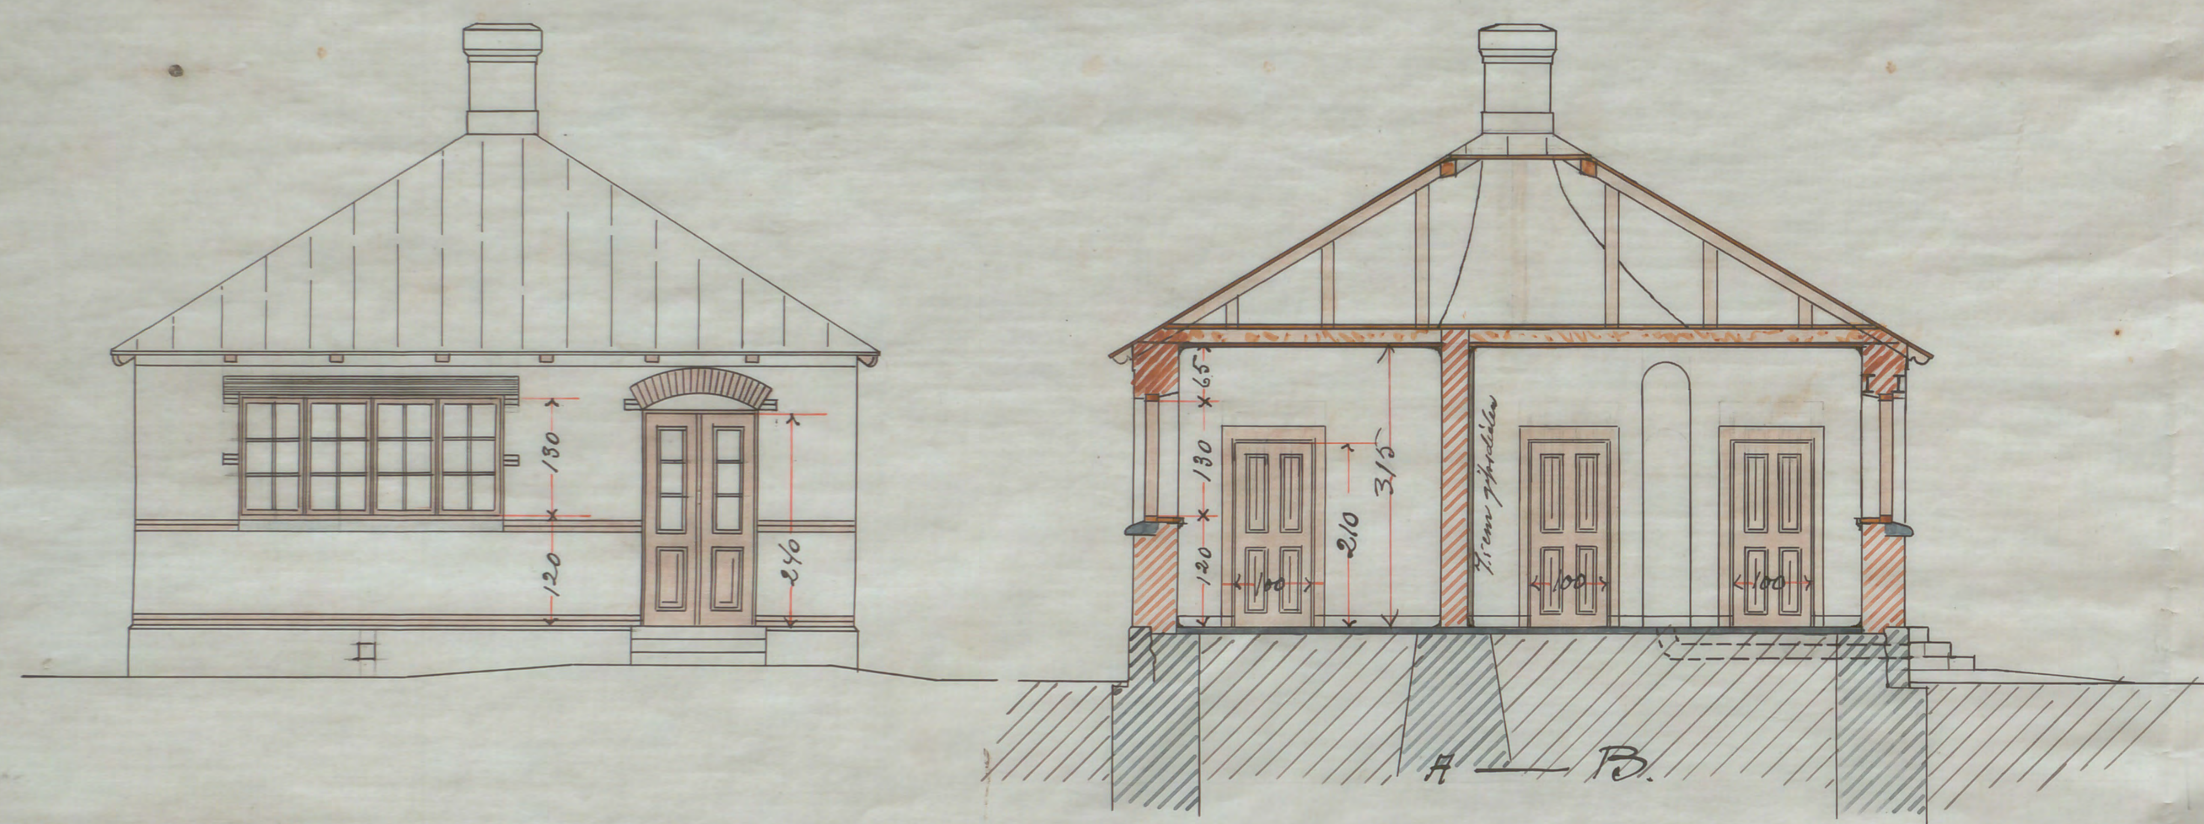

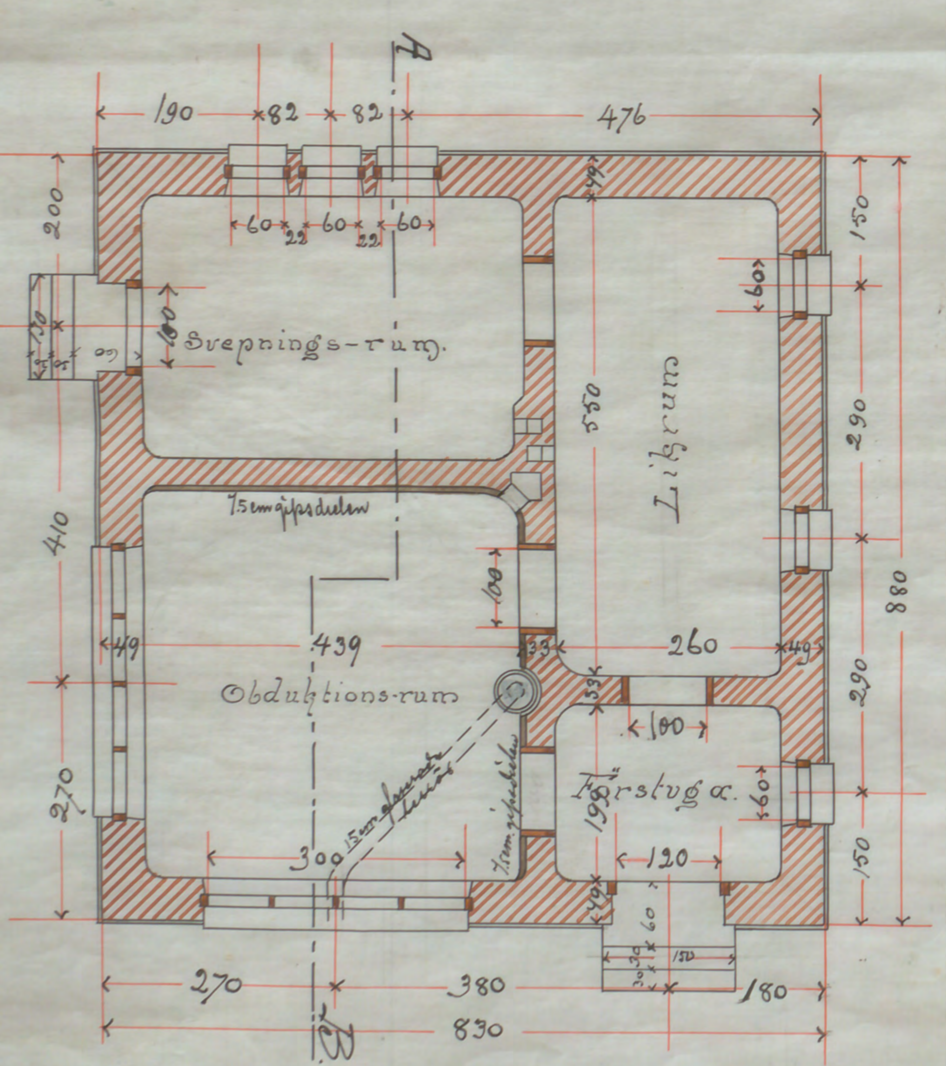

Lik & Obduktionshus

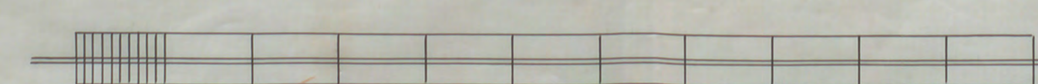

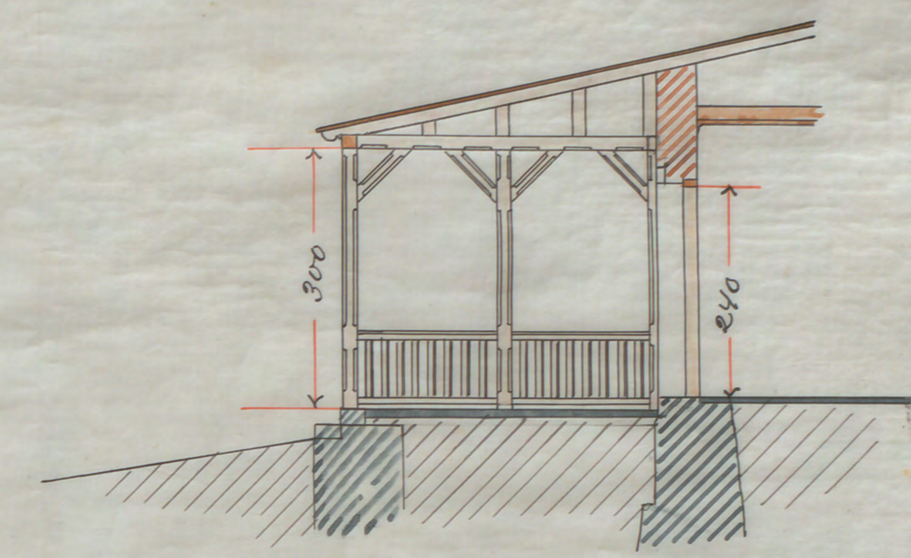

Piskveranda.

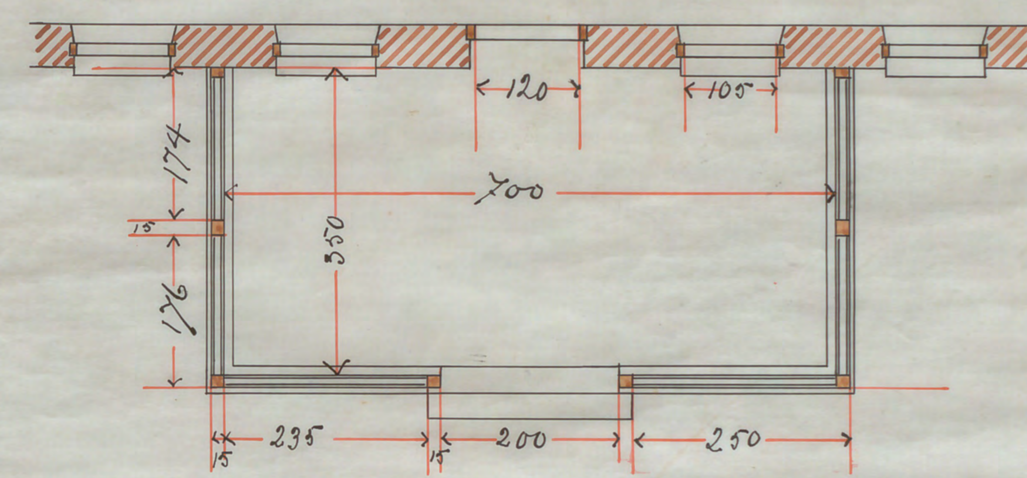

Stockholm den 12 Nov. 1897.

Joh. E. Ramstedt   Lindström & Törnqvist

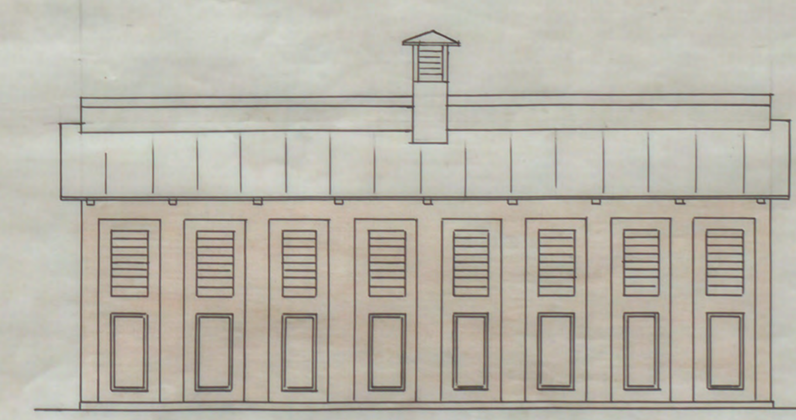

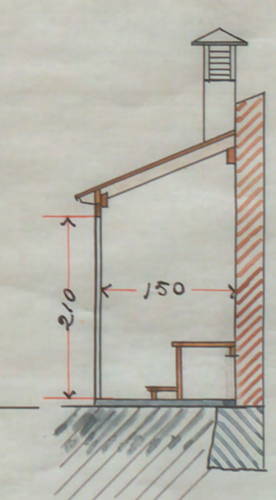
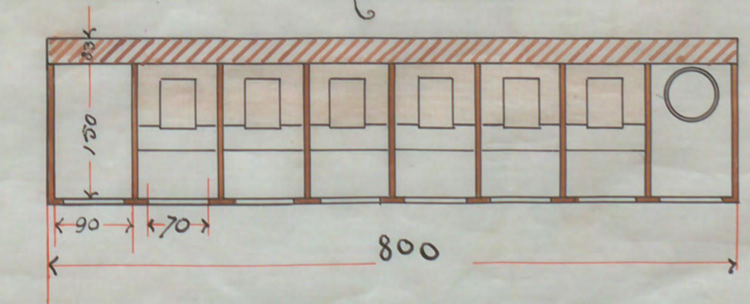
Klosetter.