


SKISSRITNING TILL RÅDHUS  
FÖR STOCKHOLMS STAD Å ELD-  
KVARNSTOMTEN KUNGSHOLMEN.

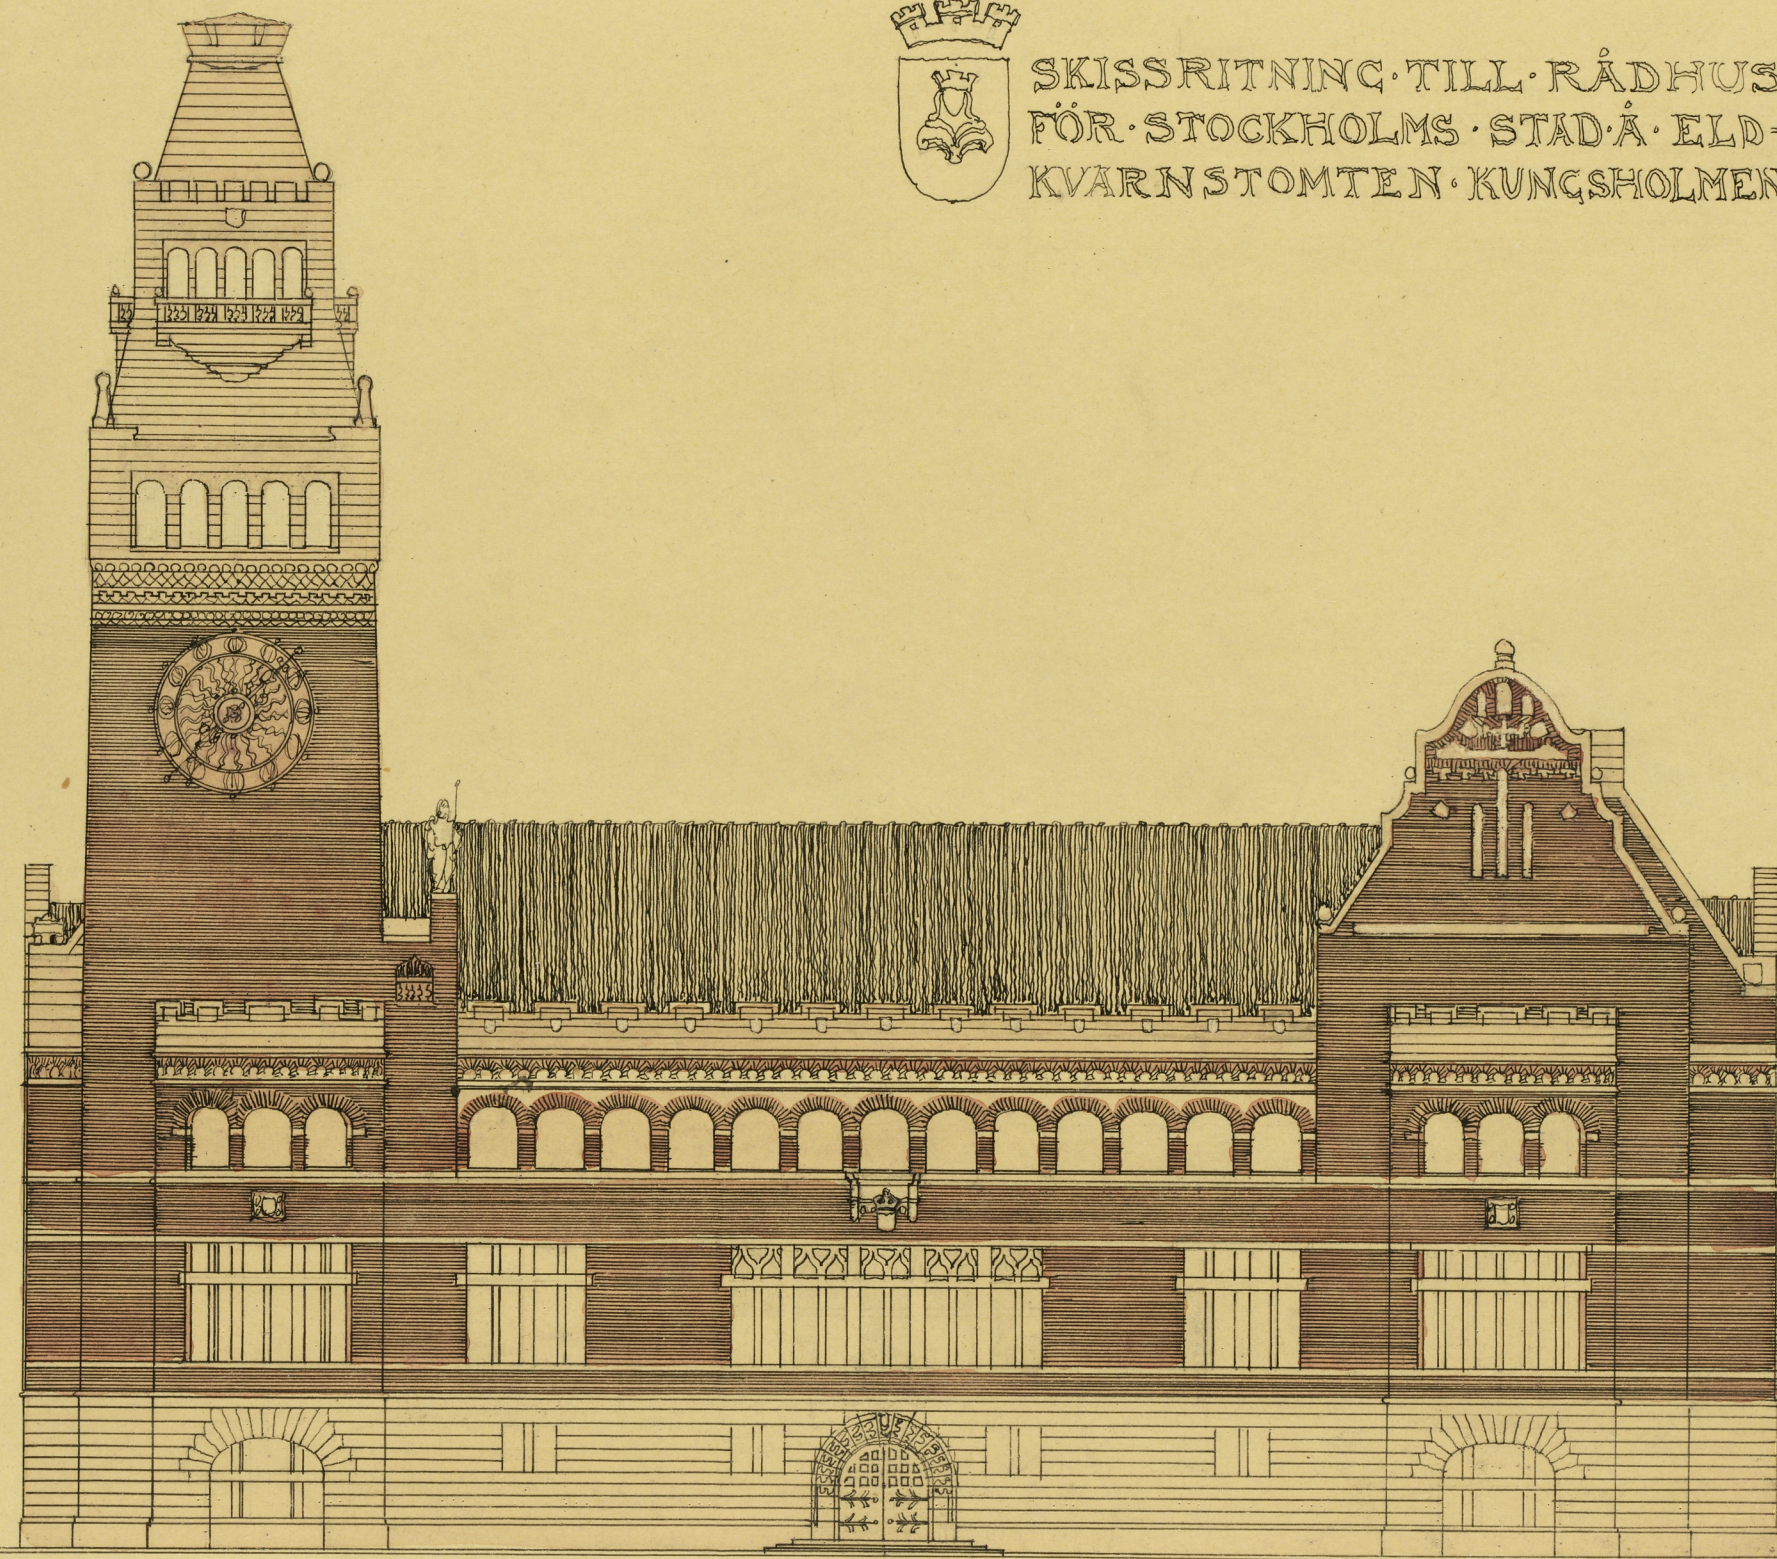

FRASAD MOT NYA KUNGSHOLMSBRON.

Ragnar Östberg, April 1902

