

No 1 D.  
1945


25

STOCKHOLMS BYGGNADSRÅD  
19 NOV. 1945

Likheten med den fastställda  
sitningen bestrykes.  
Stockholm den 19 Nov. 1946.  
Nils Odman

25

DALIG  
FÖRLAGA

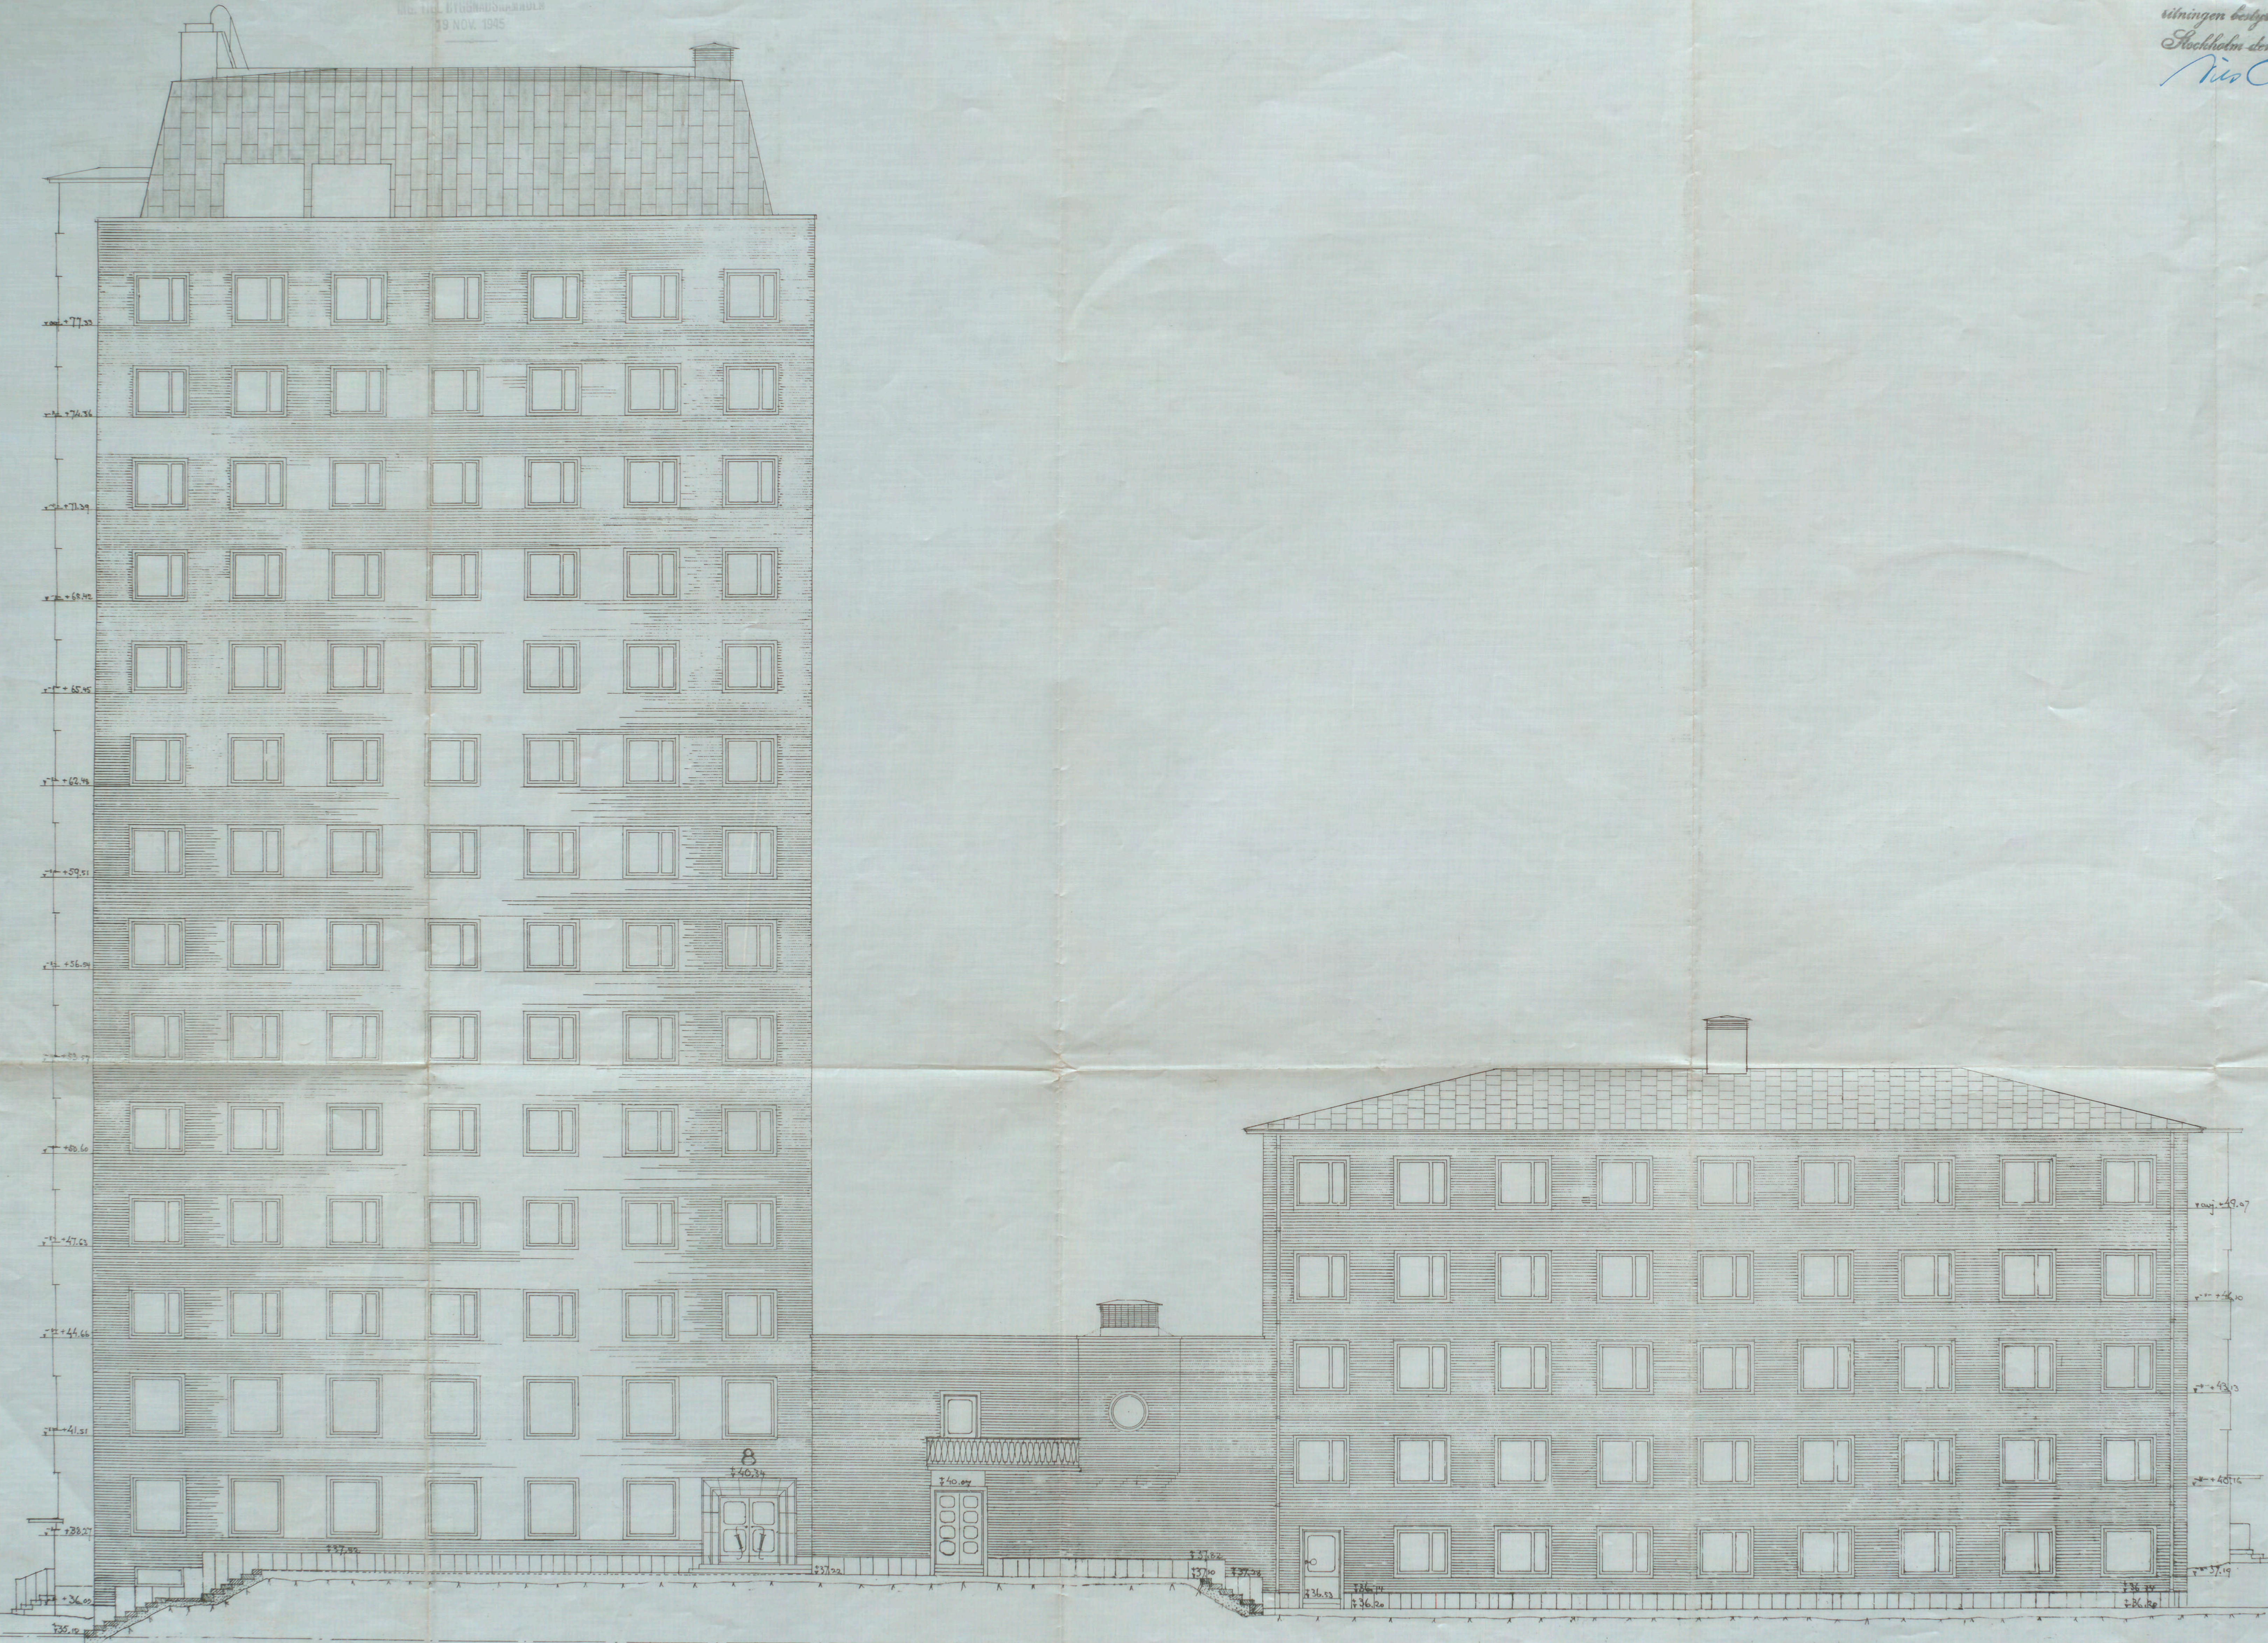

STOCKHOLMS BYGGNADSRÅD  
BOSTADSHUS FÖR  
ENSAMSTÄNDE SJÄLV-  
FÖRSÖRJANDE KVINNOR  
KV:VARJAN  
Fasad med öster  
Stockholm

STOCKHOLMS BYGGNADSRÅD  
KONFORS HUSFÖRORDNINGEN  
Lop. nr. 1189 D. 2/10 NOV  
R. Odman  
Gårk: / 19. 11. 46

A140833