

ÅLAND

VIII. RESERVÄTTEGÅNGAFDELNING

IX. RESERVÄTTEGÅNGAFDELNING

IV. RÅDSTUFVURÄTTENS 34. ADELNING


XI. RÅDSTUFVURÄTTENS 53. ADELNING

V. RÅDSTUFVURÄTTENS 42. ADELNING

XVII. RÅDSTUFVURÄTTENS 61. ADELNING

I. MAGISTRATENS OCH RÅDSTUFVURÄTTENS 1. ADELNING A

MÄLARDROTTS RÅDHUSRITNING
PLAN AF VÅNINGEN I TR. UPP.
PL. 4.

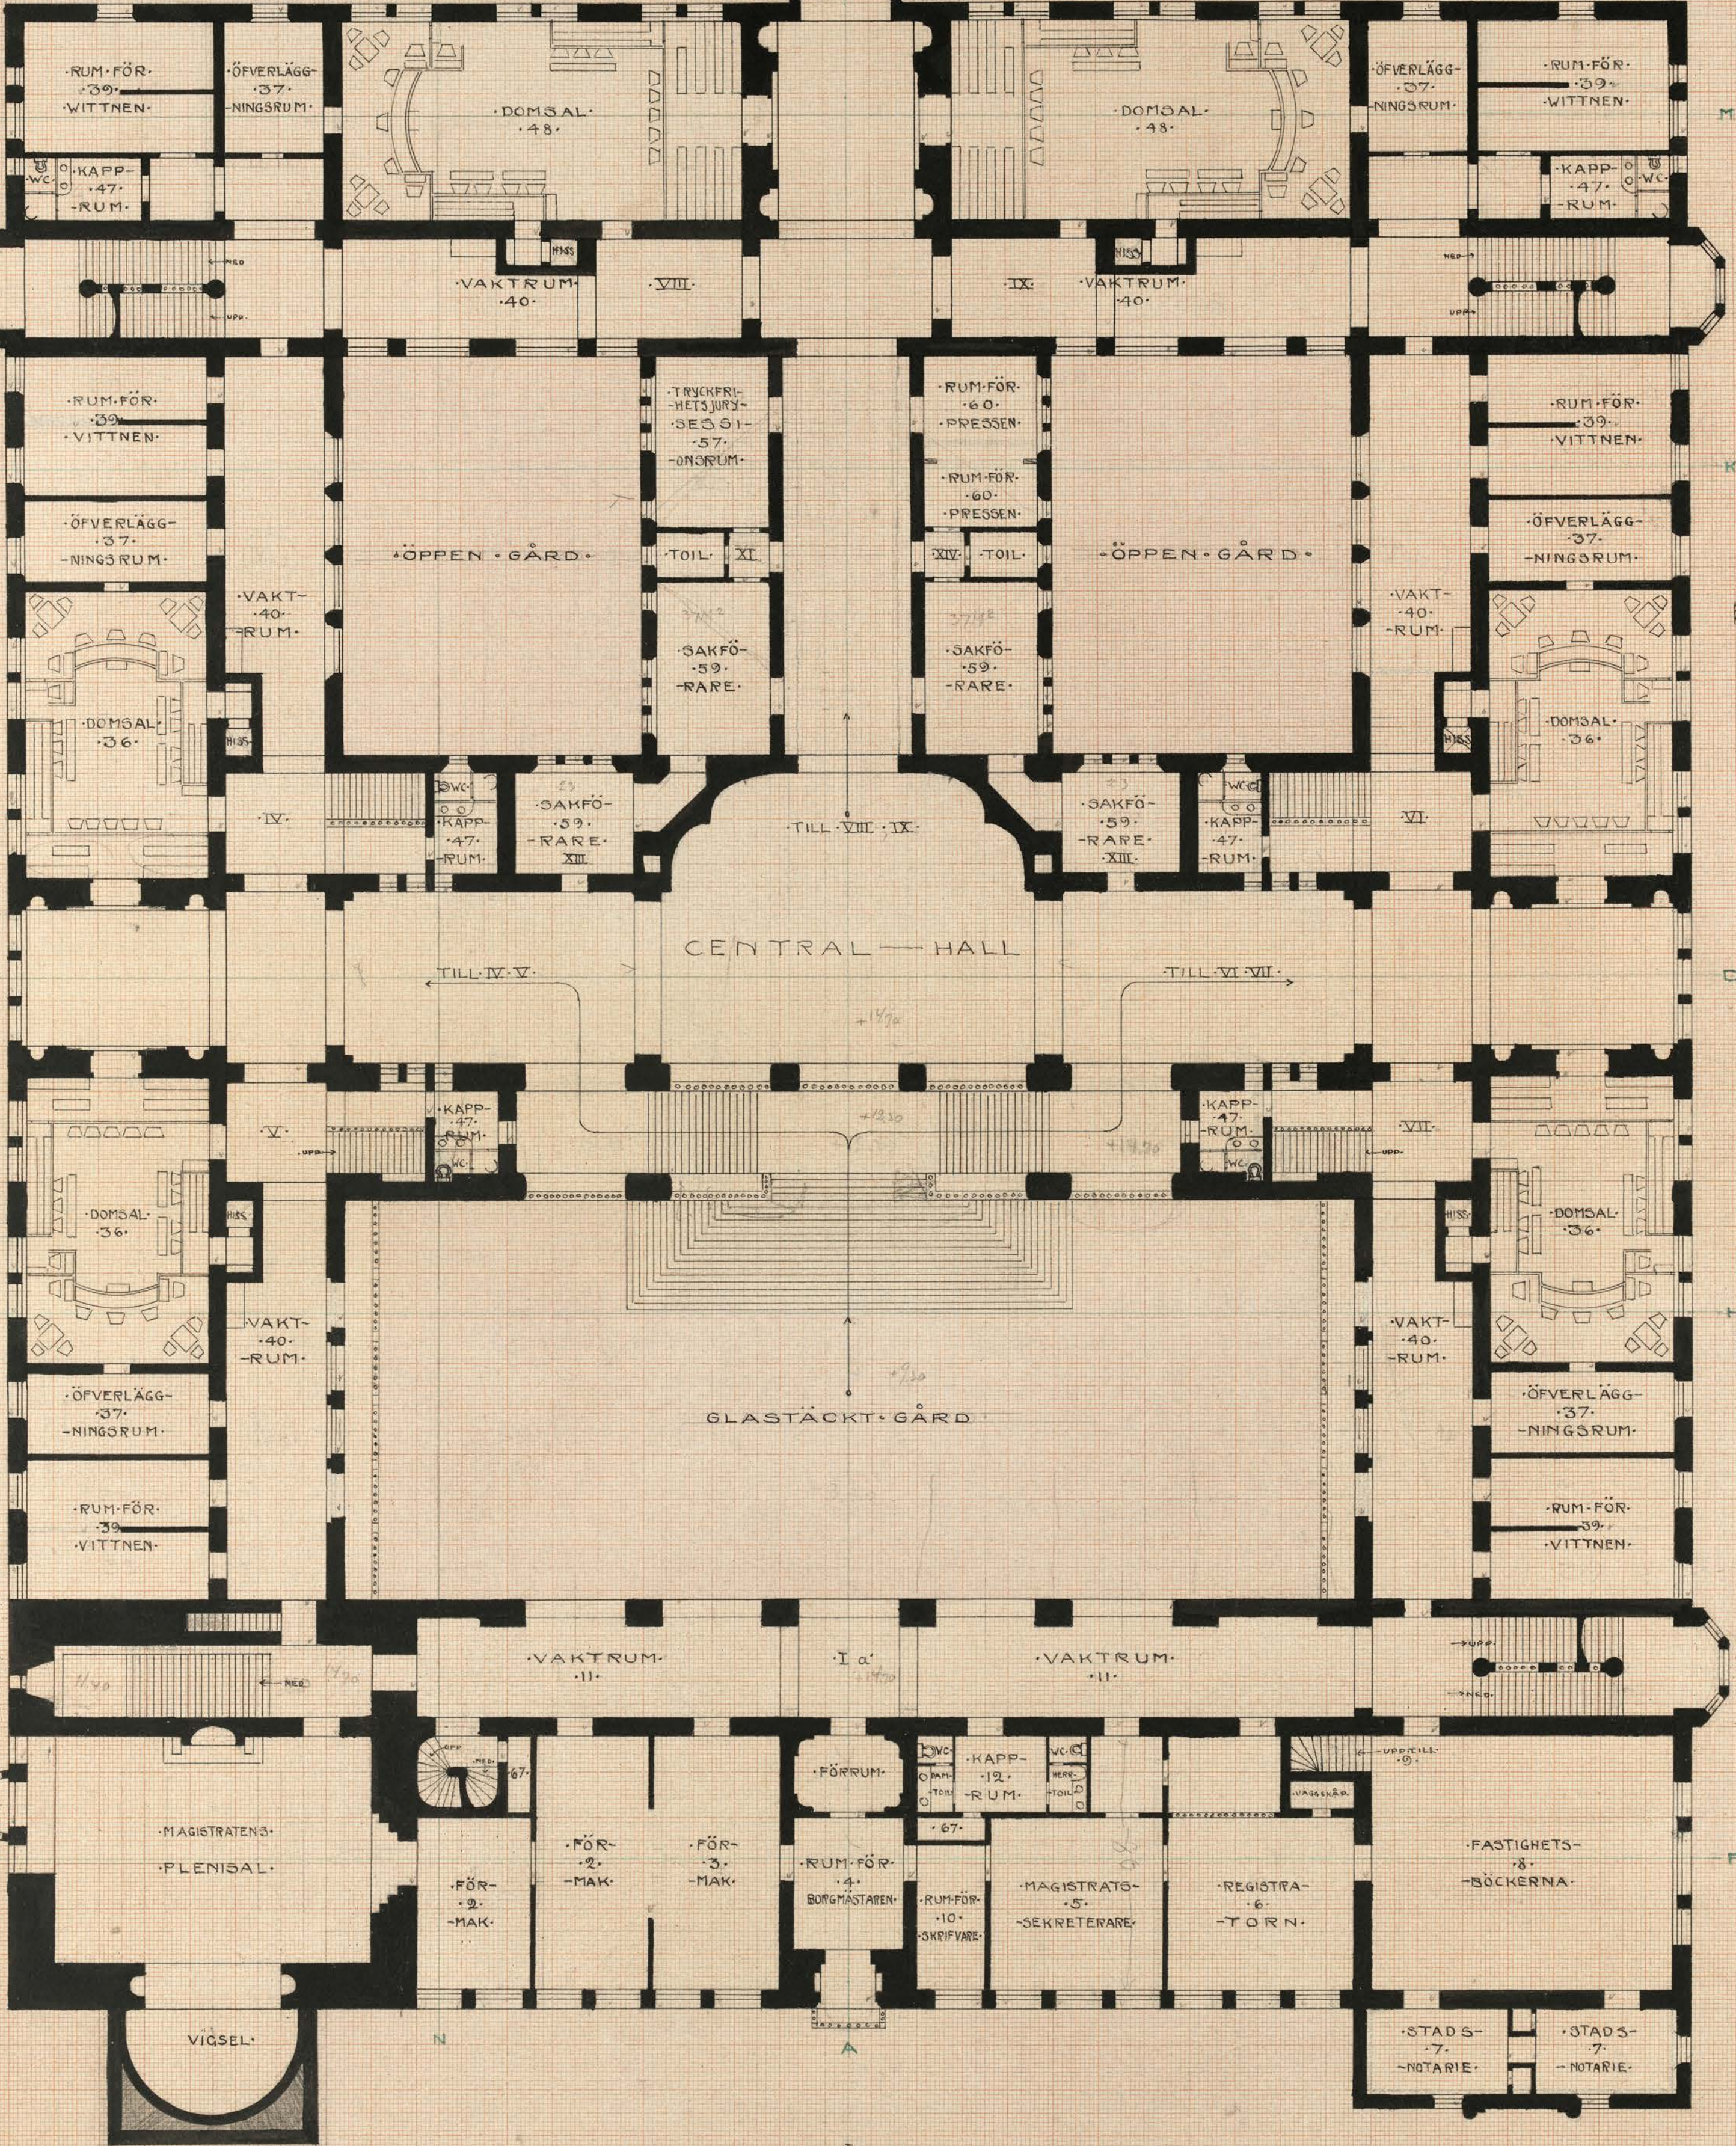

0 5 10 15 20 25 30 35 40 45 50 55 60 65 METRER