

Nr 311 Bonad
1944

Slov 24/1 -45
N



ING. TILL BYGNADSNÄMNDEN
11 NOV. 1944

K V VÄRMEN NR 10 STORA MOSSEN


DÅLIG
FÖRLAGA

Stockholms stads fastighetsnämnd för dess del och med hänsyn till sökandens tomträttskontrakt godkänd till efterrättelse vid bebyggande av tomten
Nr. 10 i kv. Värmen
Bromma; Äliggande det sökanden jämlikt nämnda kontrakt till för godkännande undersöka fastighetskontoret förslag till utvärdig behandling, innan sådant arbete påbörjas.
Enligt uppdrag
Stockholm den 30/10 1944

Österberg

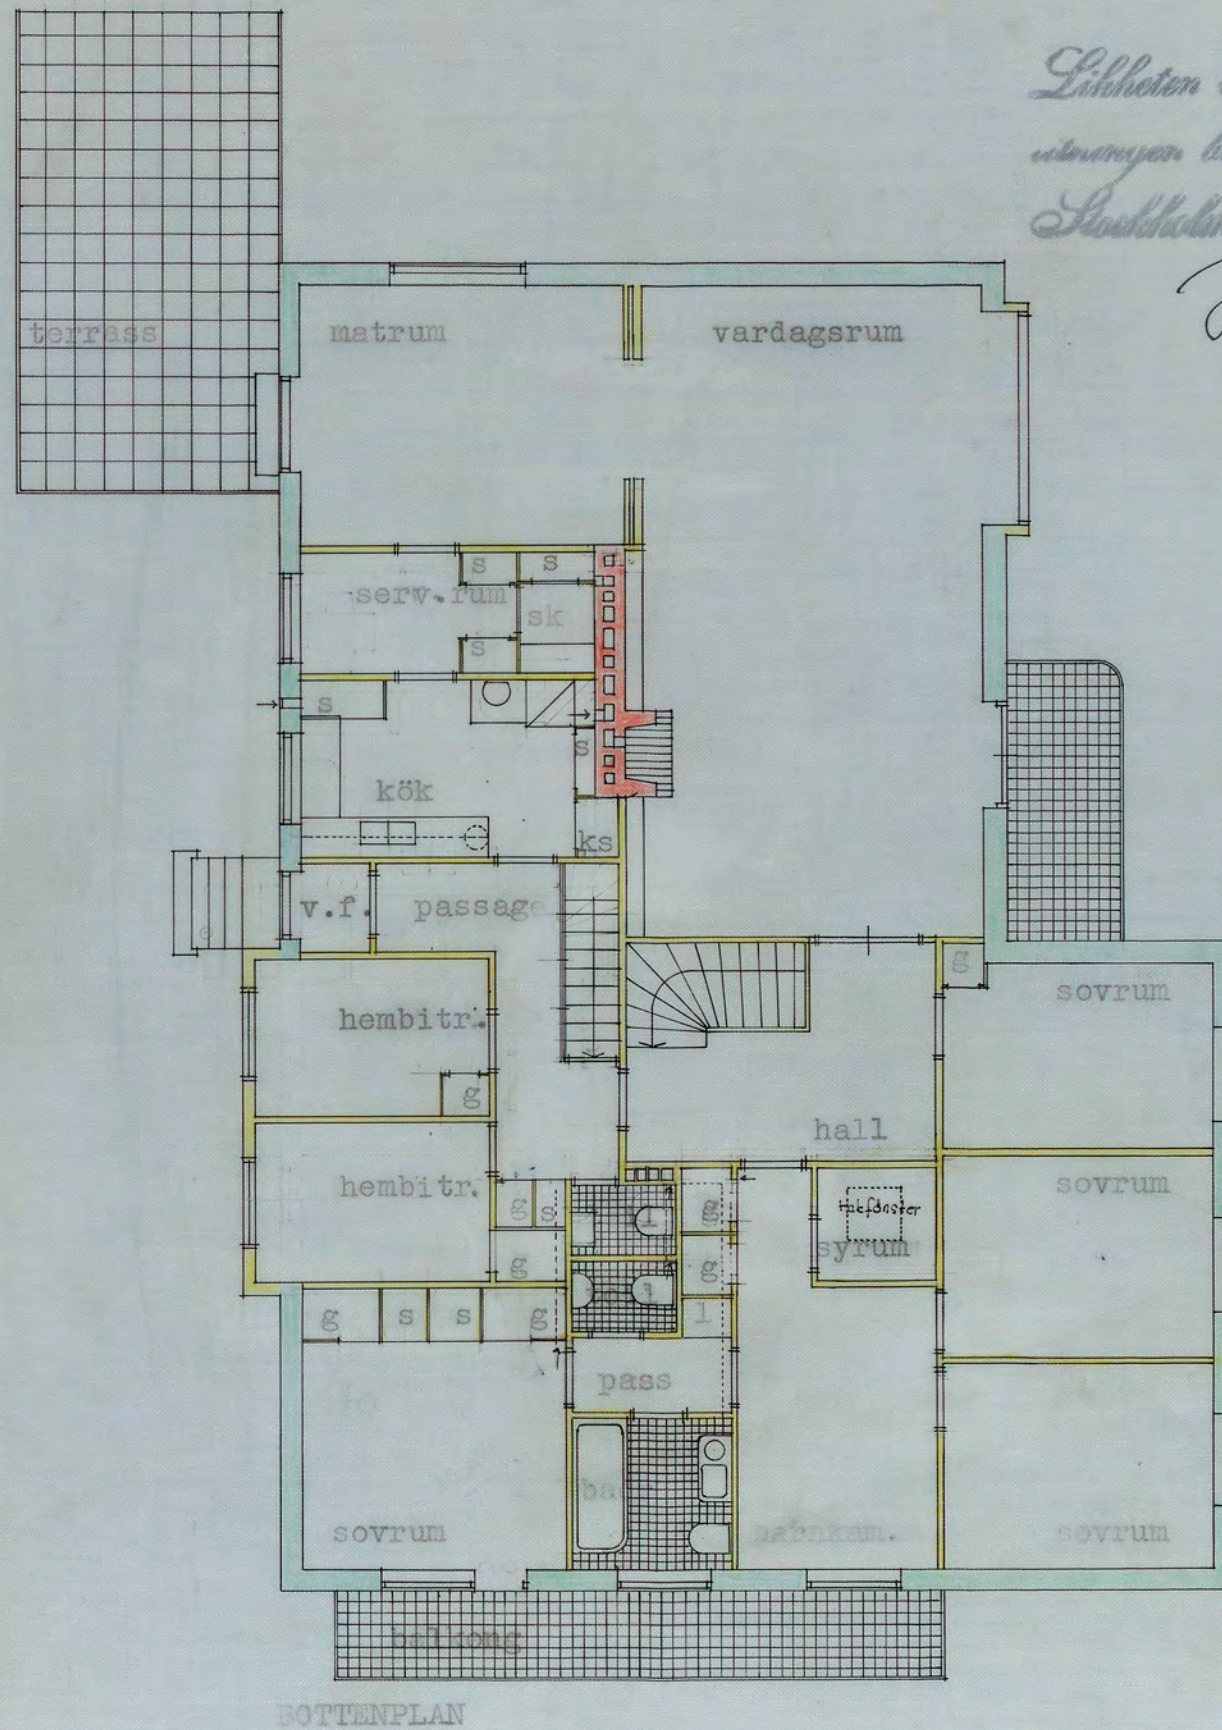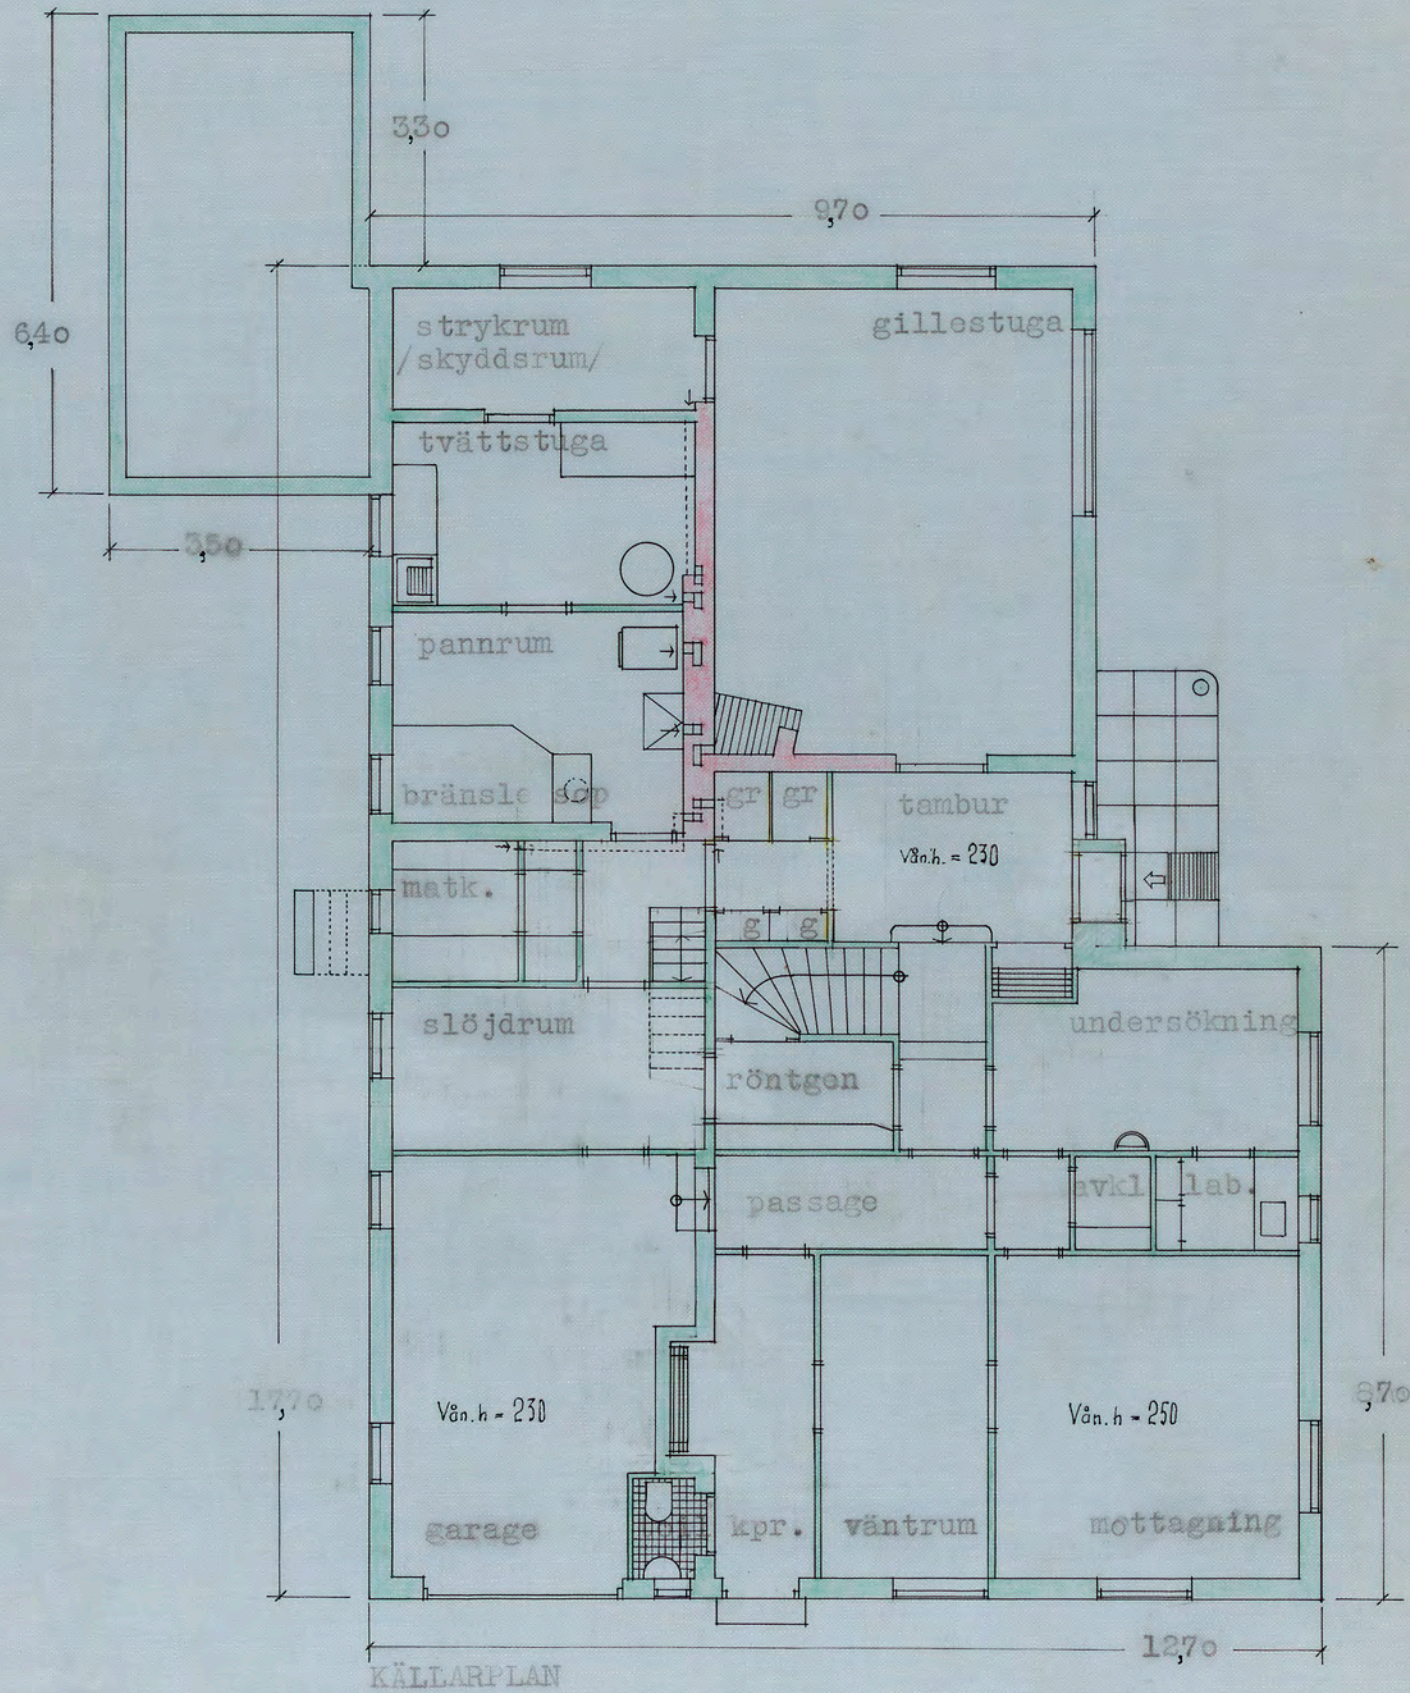

Likheten med den fastställda
utnyttningen består i
Stockholm den 24 jan. 45
Juel Norberg

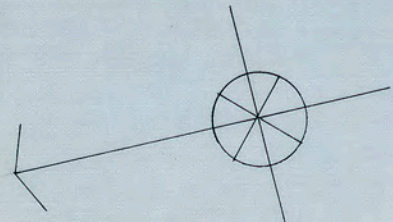

0 5 10 15 meter

A140884
Stockholms stads fastighetskontor
Egnahemsbyrån
Edvin Engström