






N^o 188 *Druid*
1926

ING. TILL BYGGKÄNSLEN
11 SEP. 1926

Tomt n^o 7, Beckomberga
Bromma.

blow
6/10 26
ritas 25/4 28

*Likheten med den fastställda
ritningen bestyrkas
Stockholm den 6 Okt 1926
Sjunde Westman*

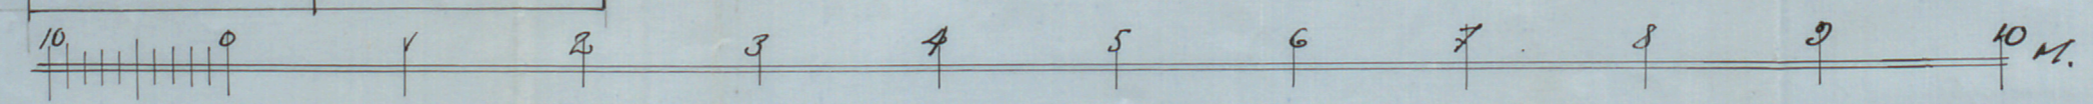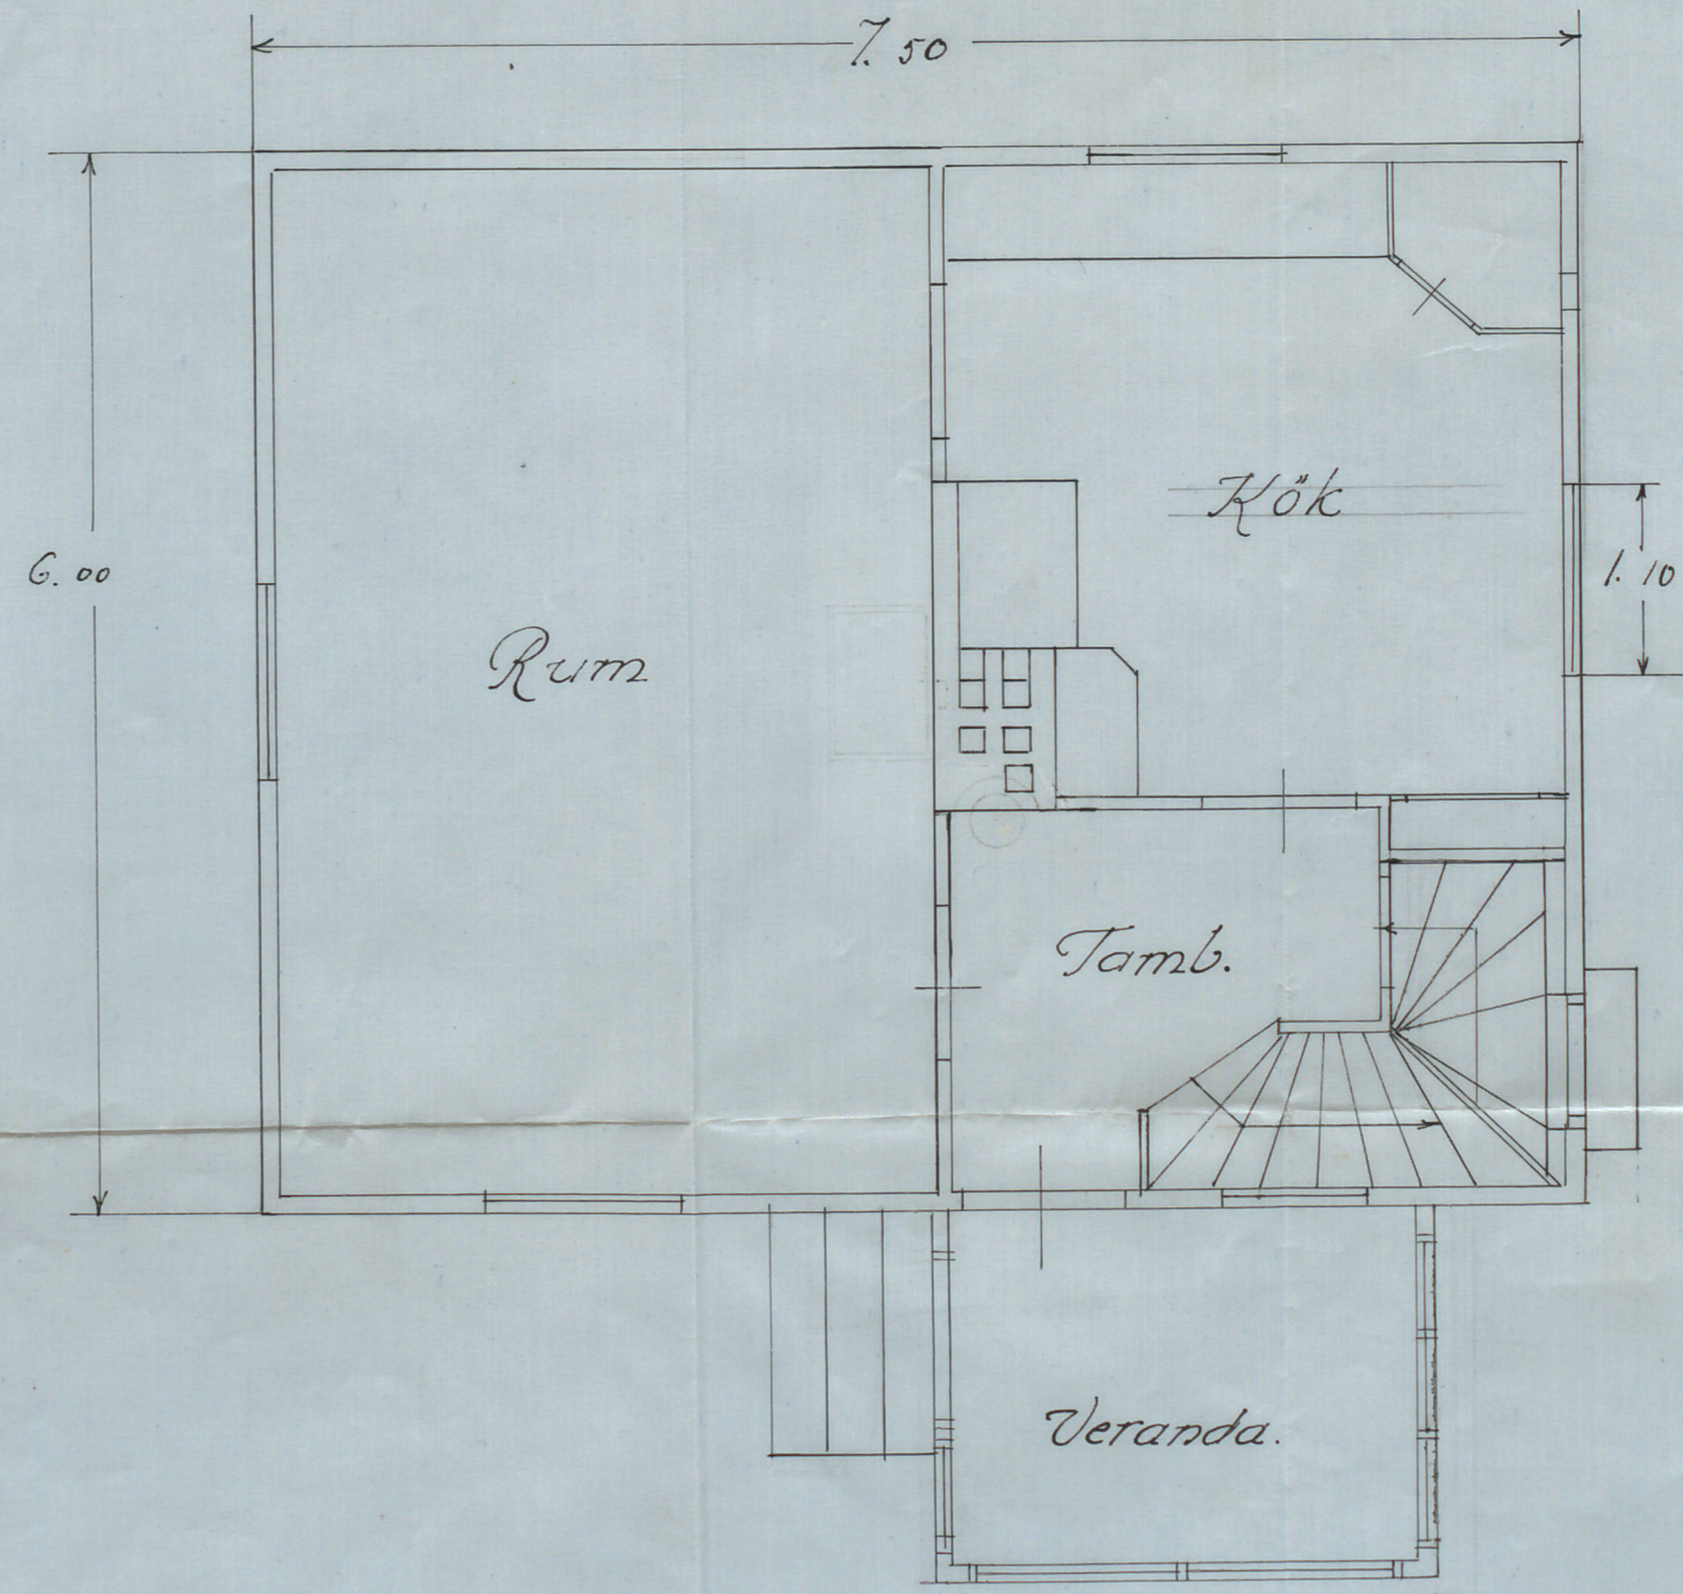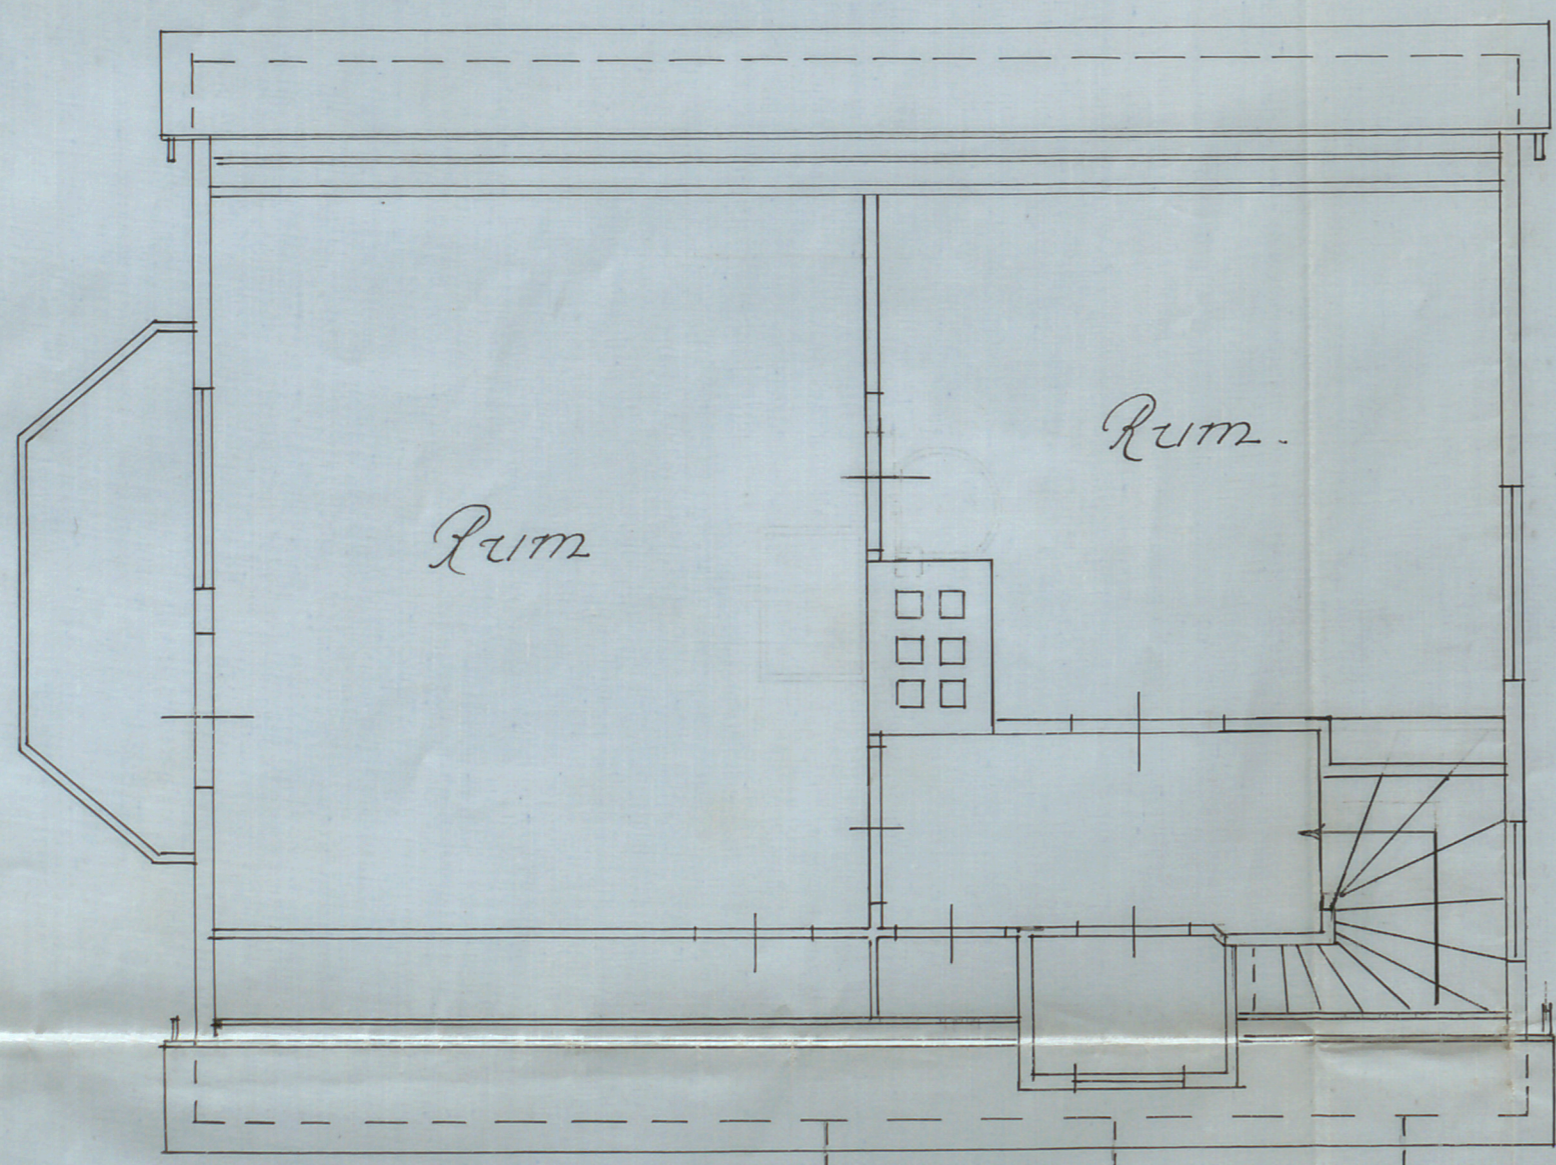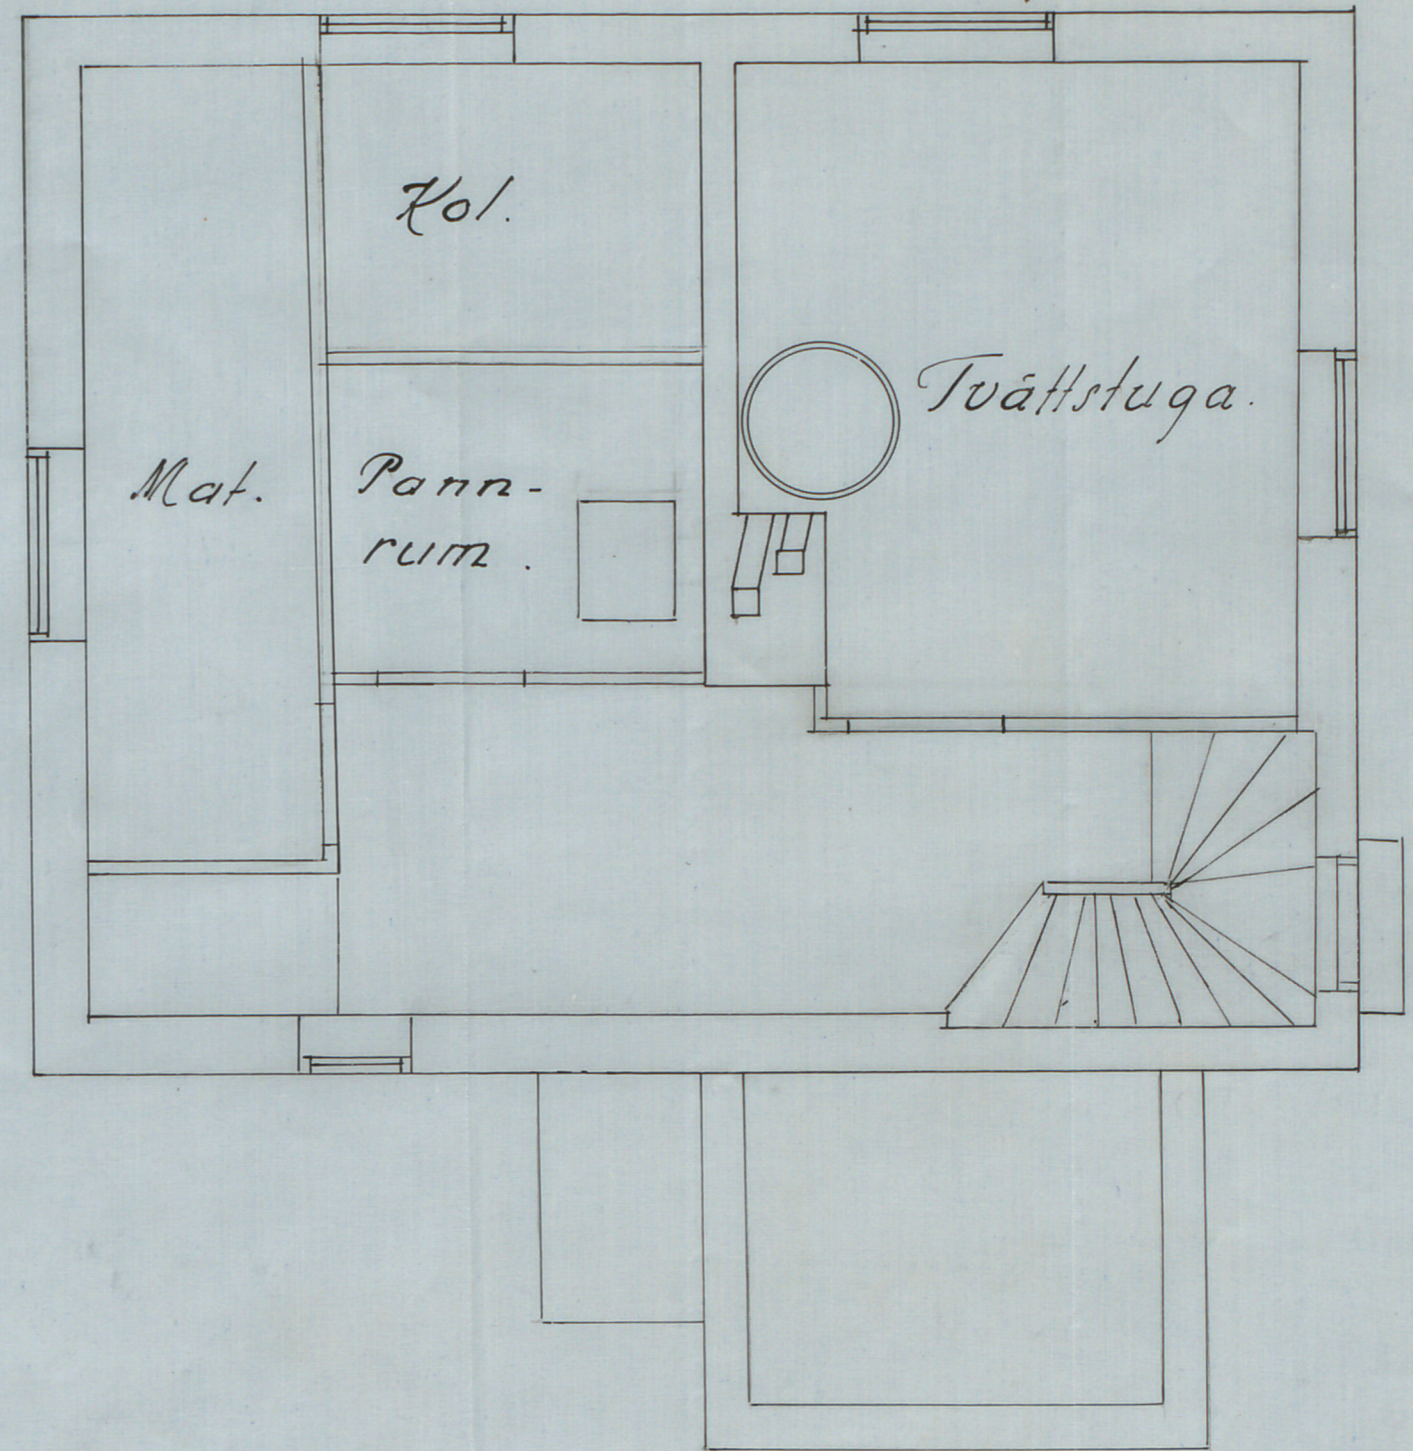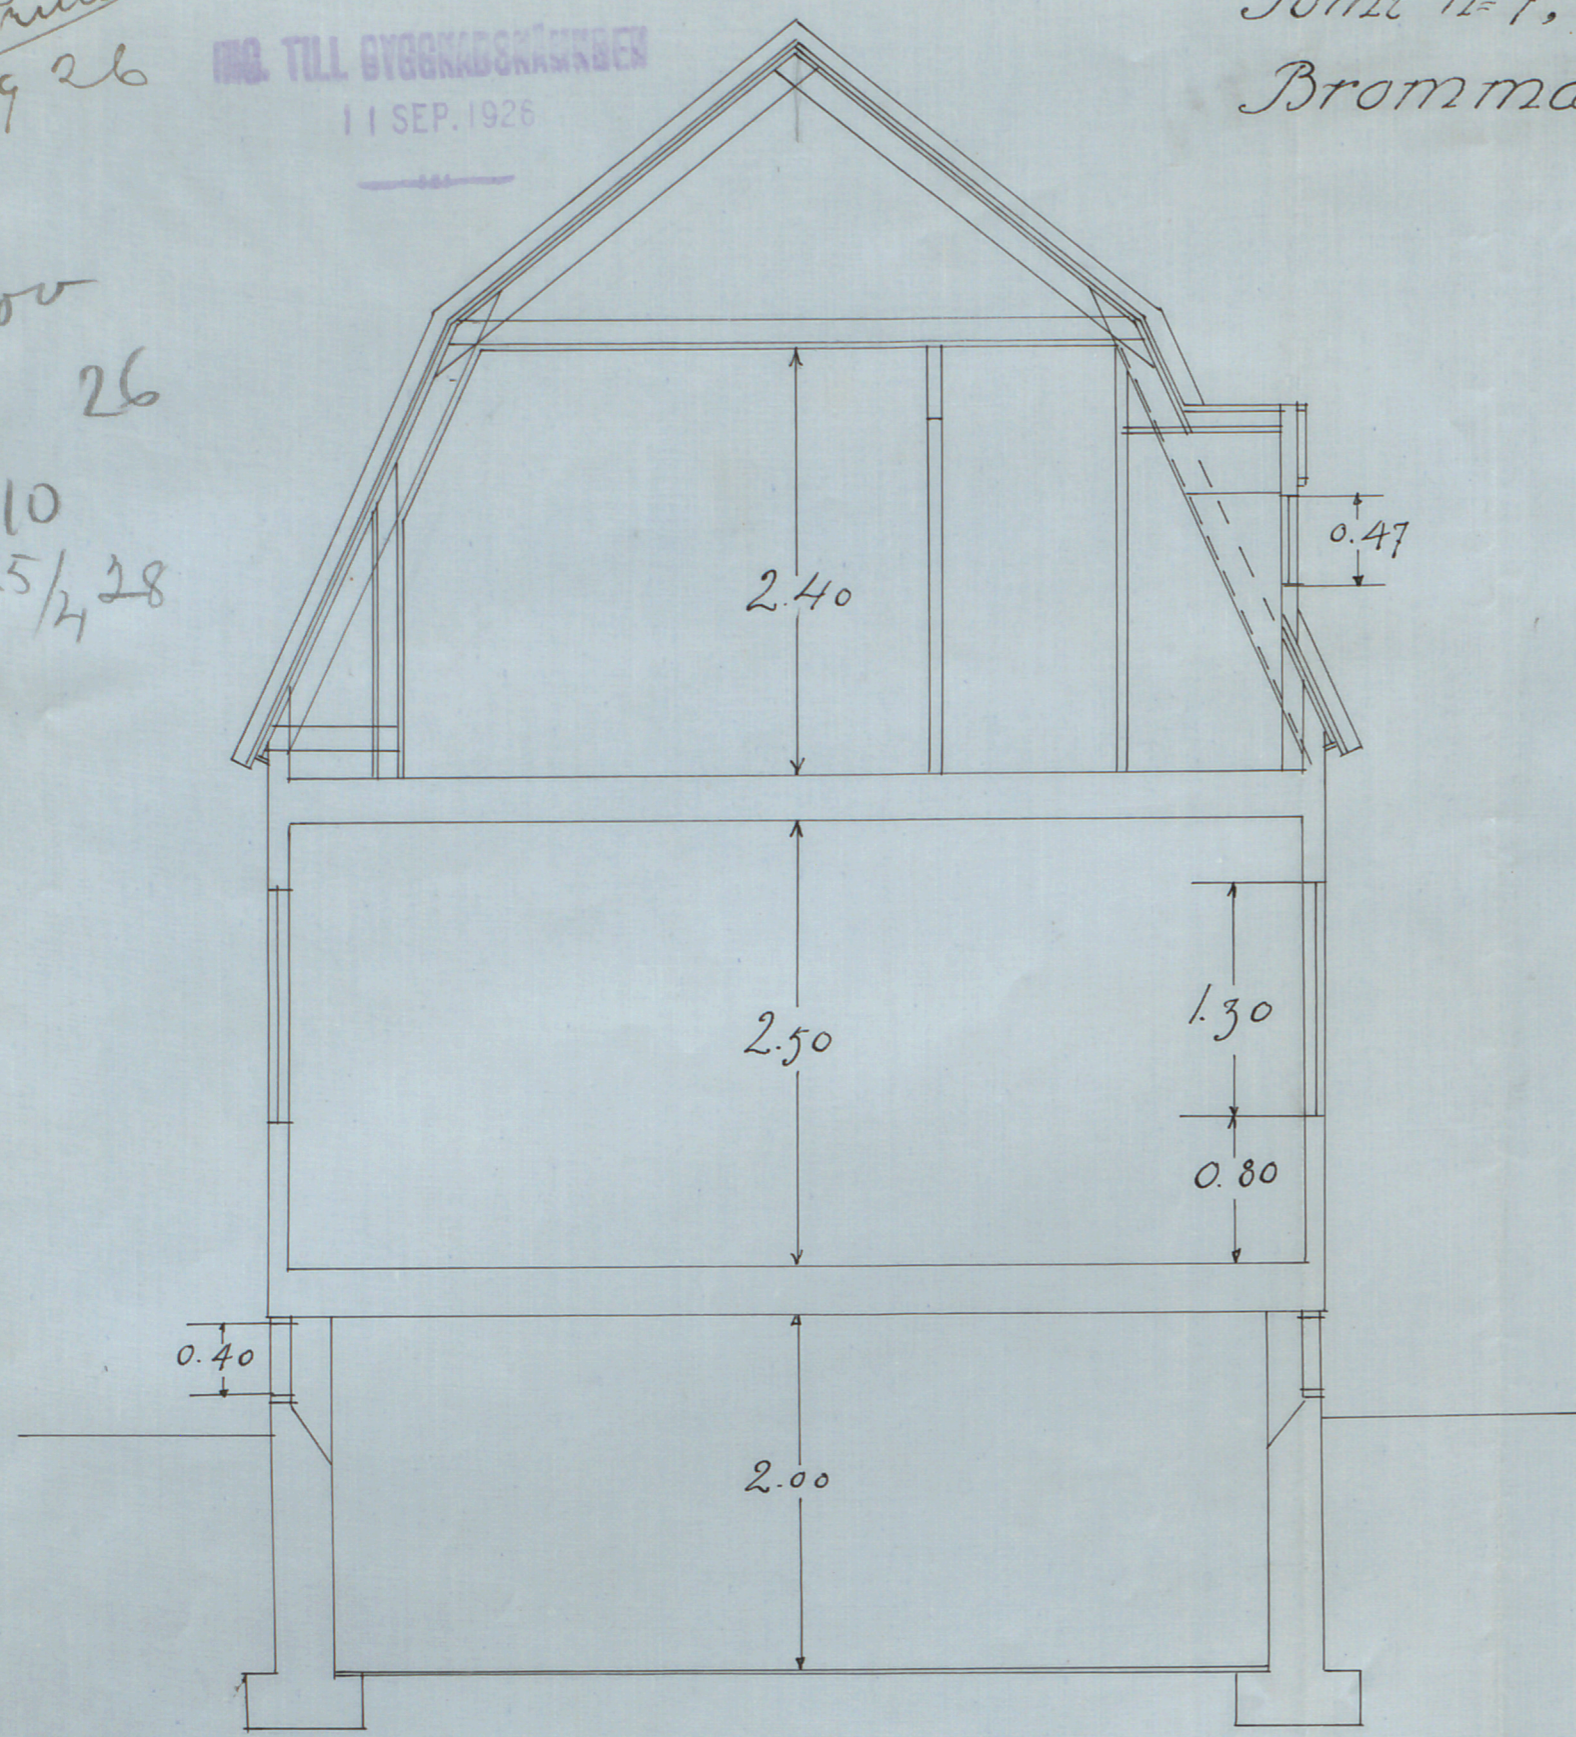

EFTER ARK. ANCHERTS
TYPE LITT M. (ÄNDRING)
A.P.M.

A-135223