


Oh 401.
1944.

ING. TILL BYGGNADSNÄMNDEN
29 FEB. 1944

7.
Likheter med den fastställda
inrättningen bestyckas
Skedd den 5 april 1944
Nils Odqvist

7

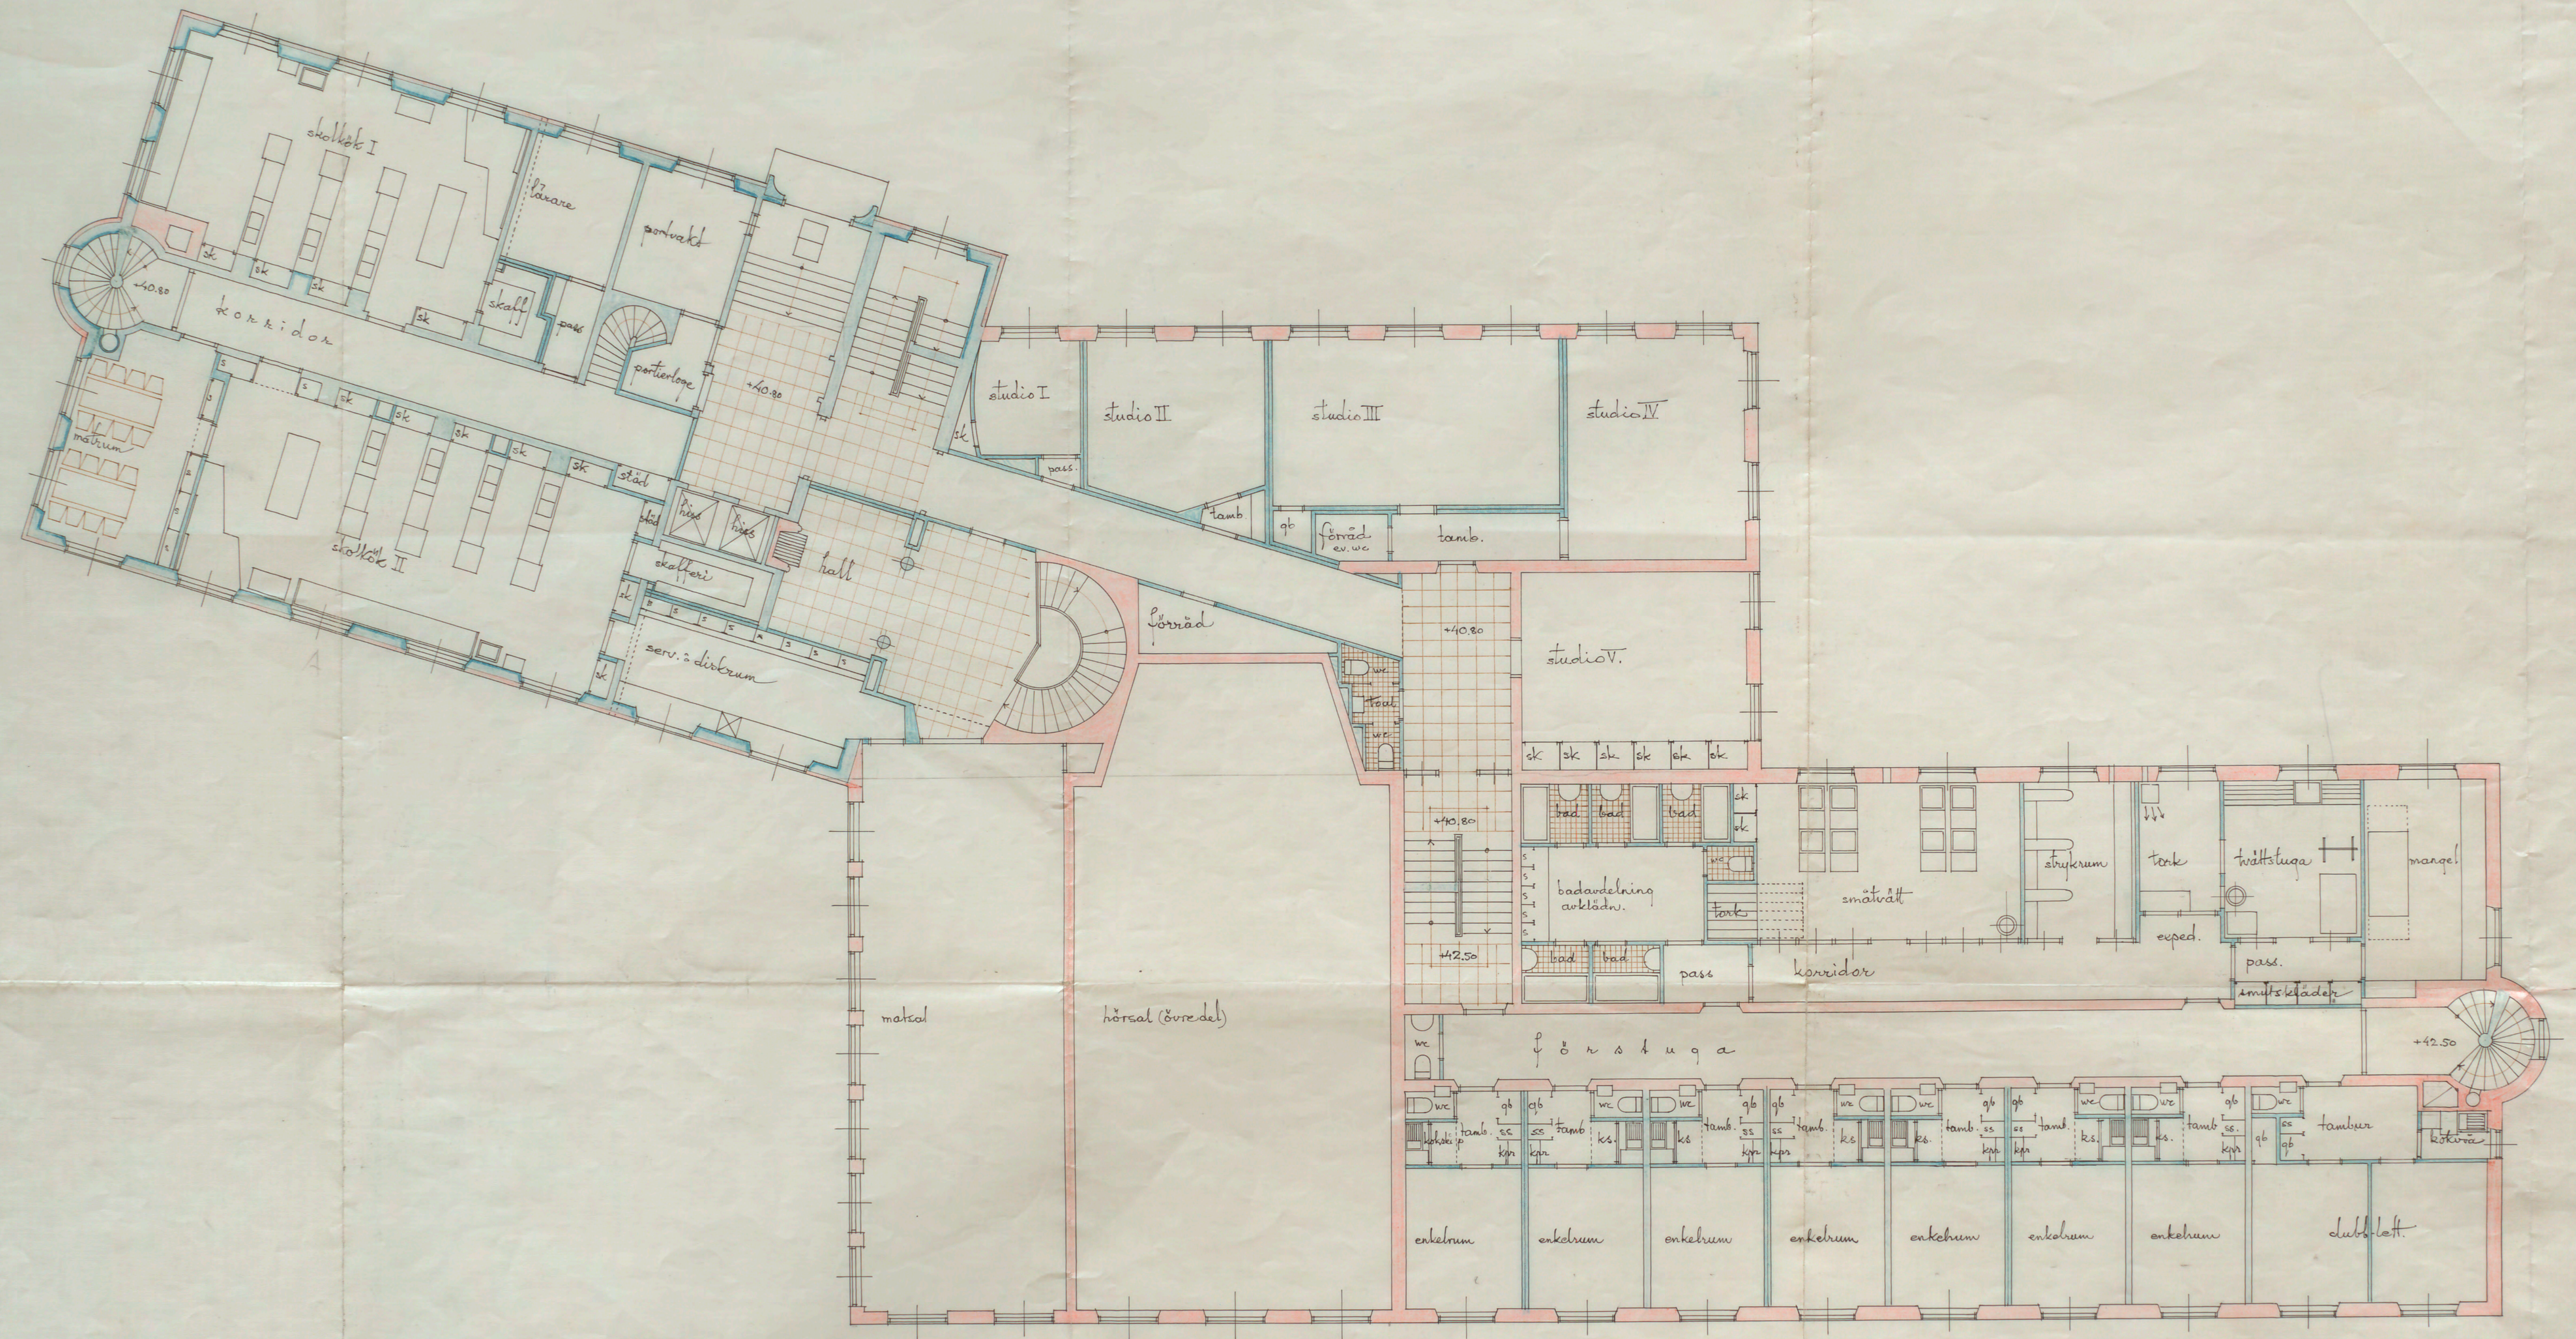

VÄRJAN!

KV: VÄRJAN
No 1.
BOSTADSHUS FÖR
ENSAMSTÄNDE SJÄLV
FÖRSÖRJANDE KVINNOR

STOCKHOLMS STADS FASTHÖR-
KONTORS HUSBYGGNADSEDEL:
Lop. nr. 1410 D. 1944
R. Na & Karlsson
Gade: 19 Mellan

Plan av övre bottenvåningen

A 140833

