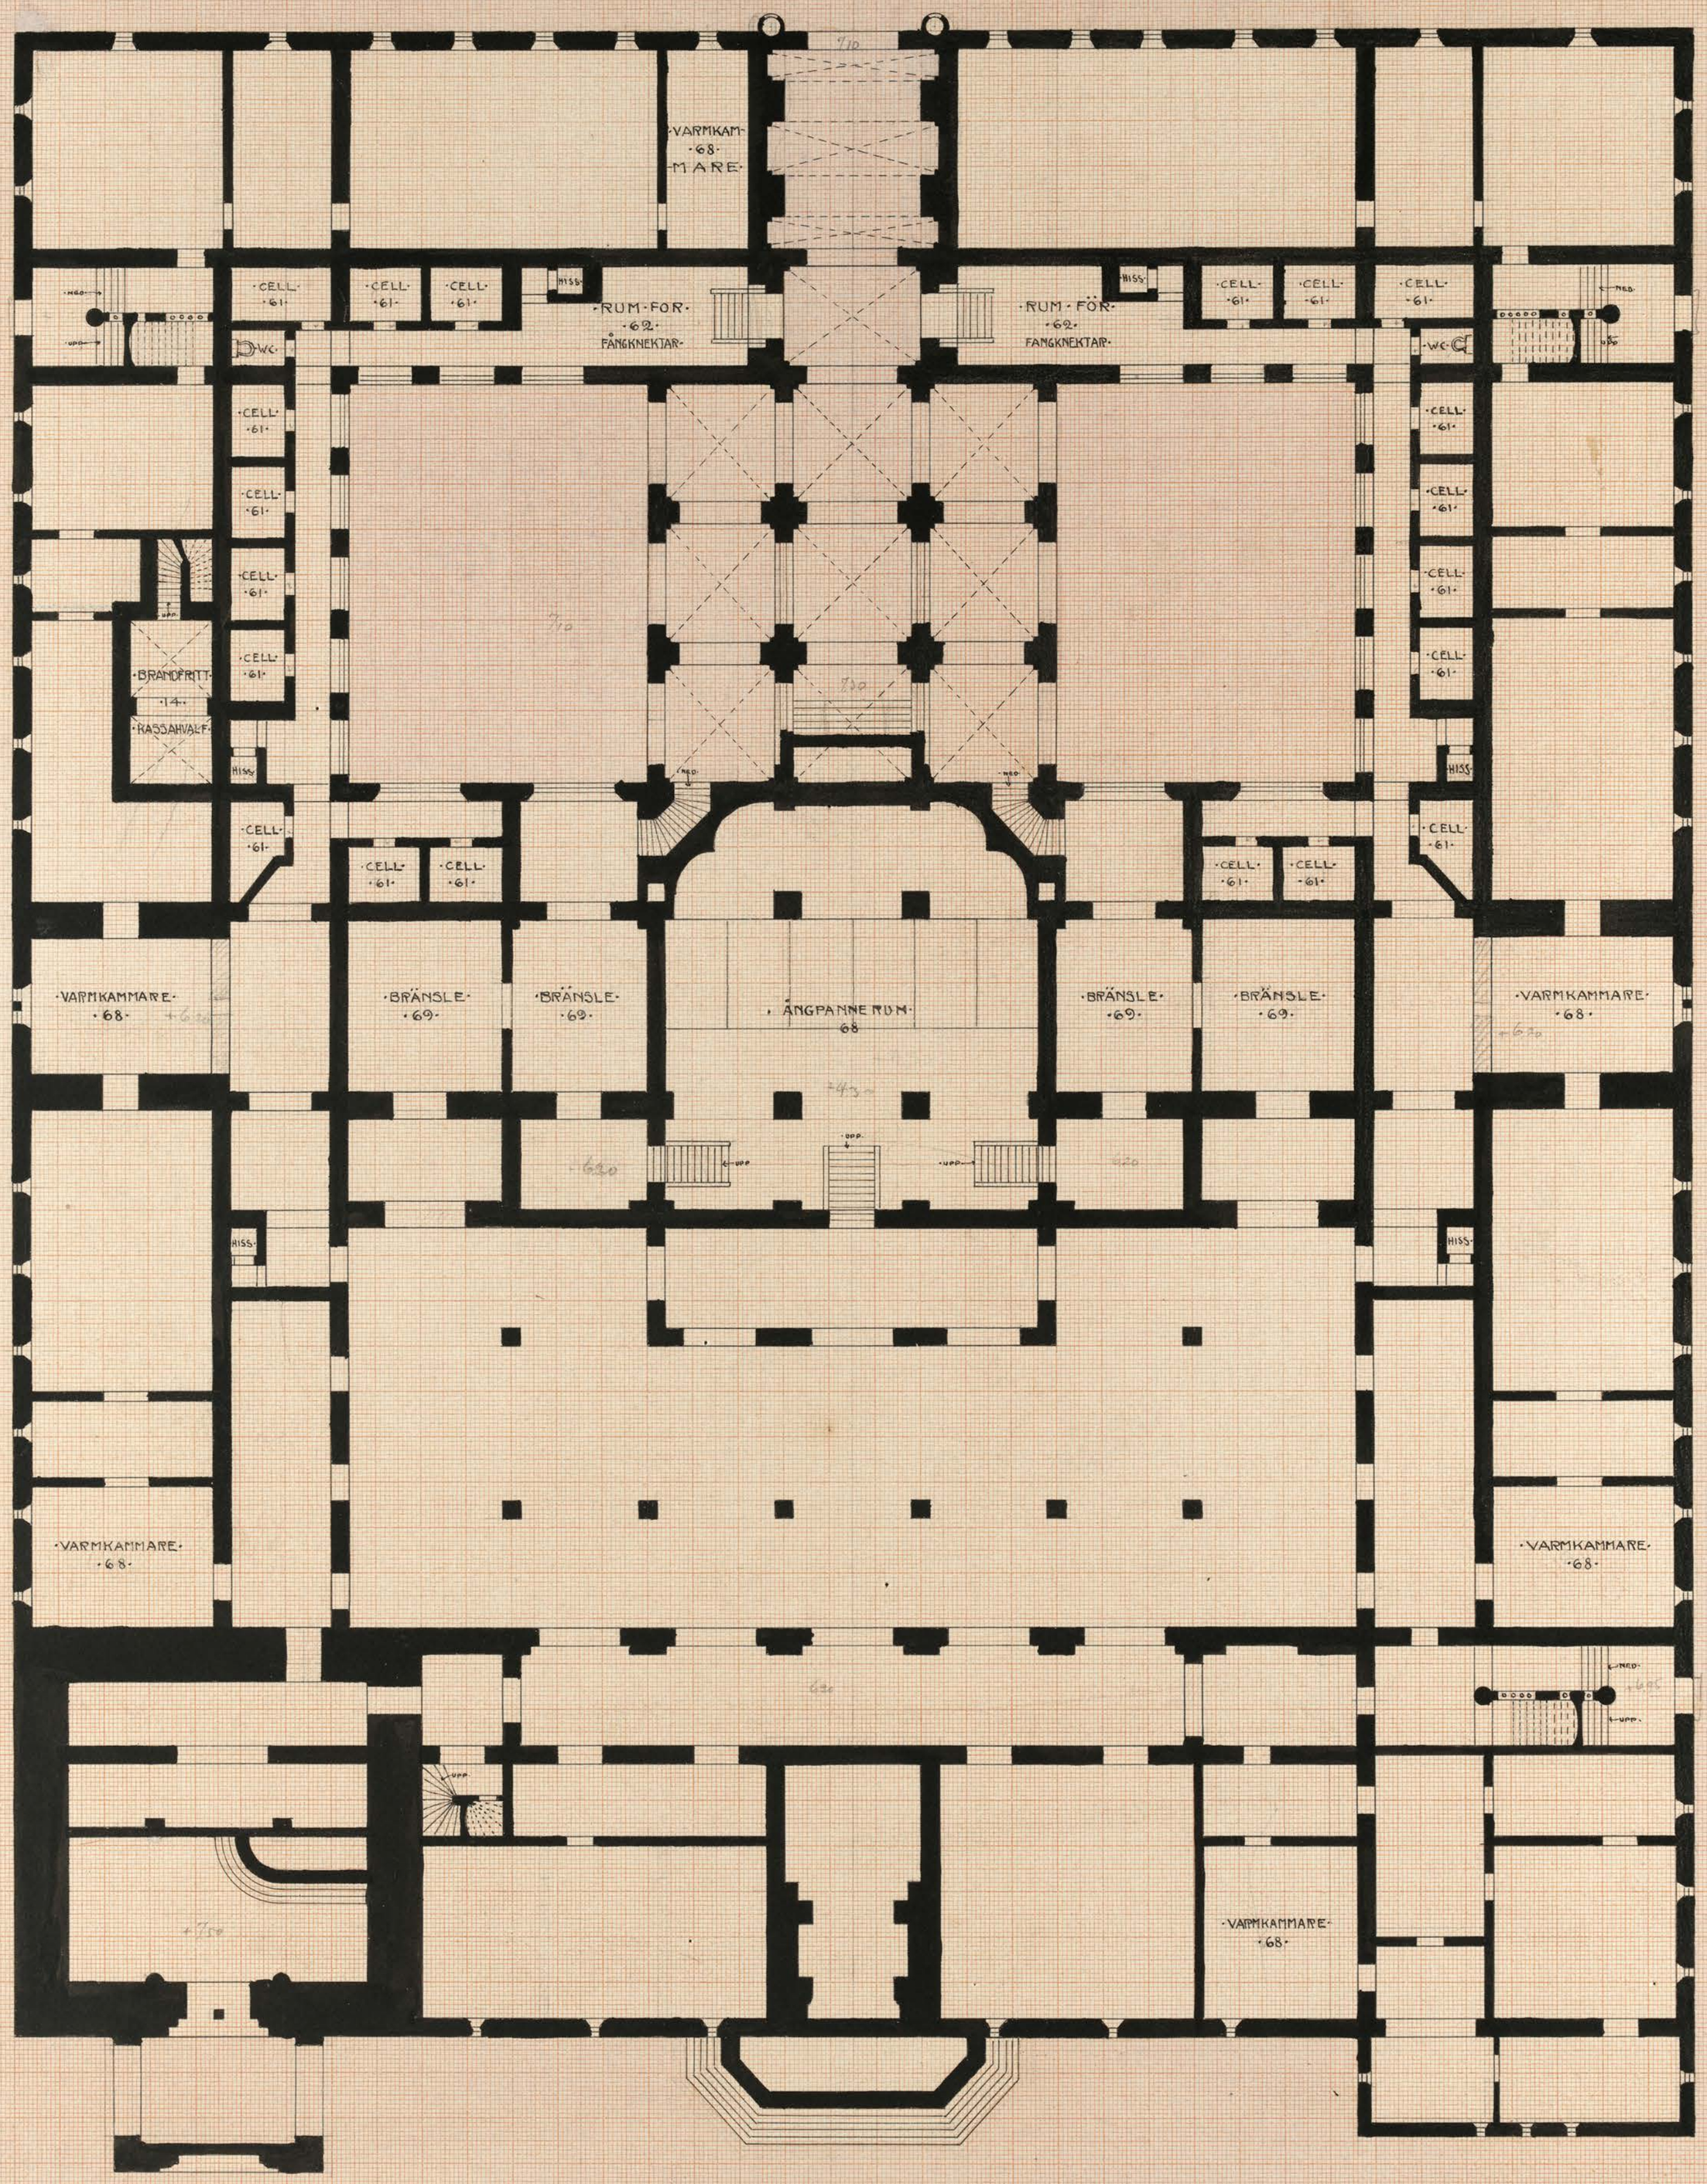

MÄLARDROTTS RÅDHUSRITNING
PLAN AF KÄLLARVÅNINGEN
PL 2

10 5 0 5 10 15 20 25 30 35 40 45 50 55 60 63 METER