
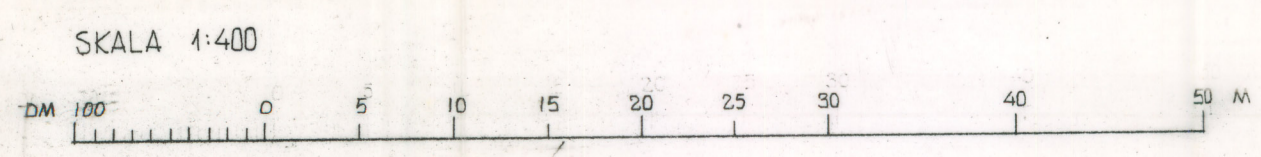
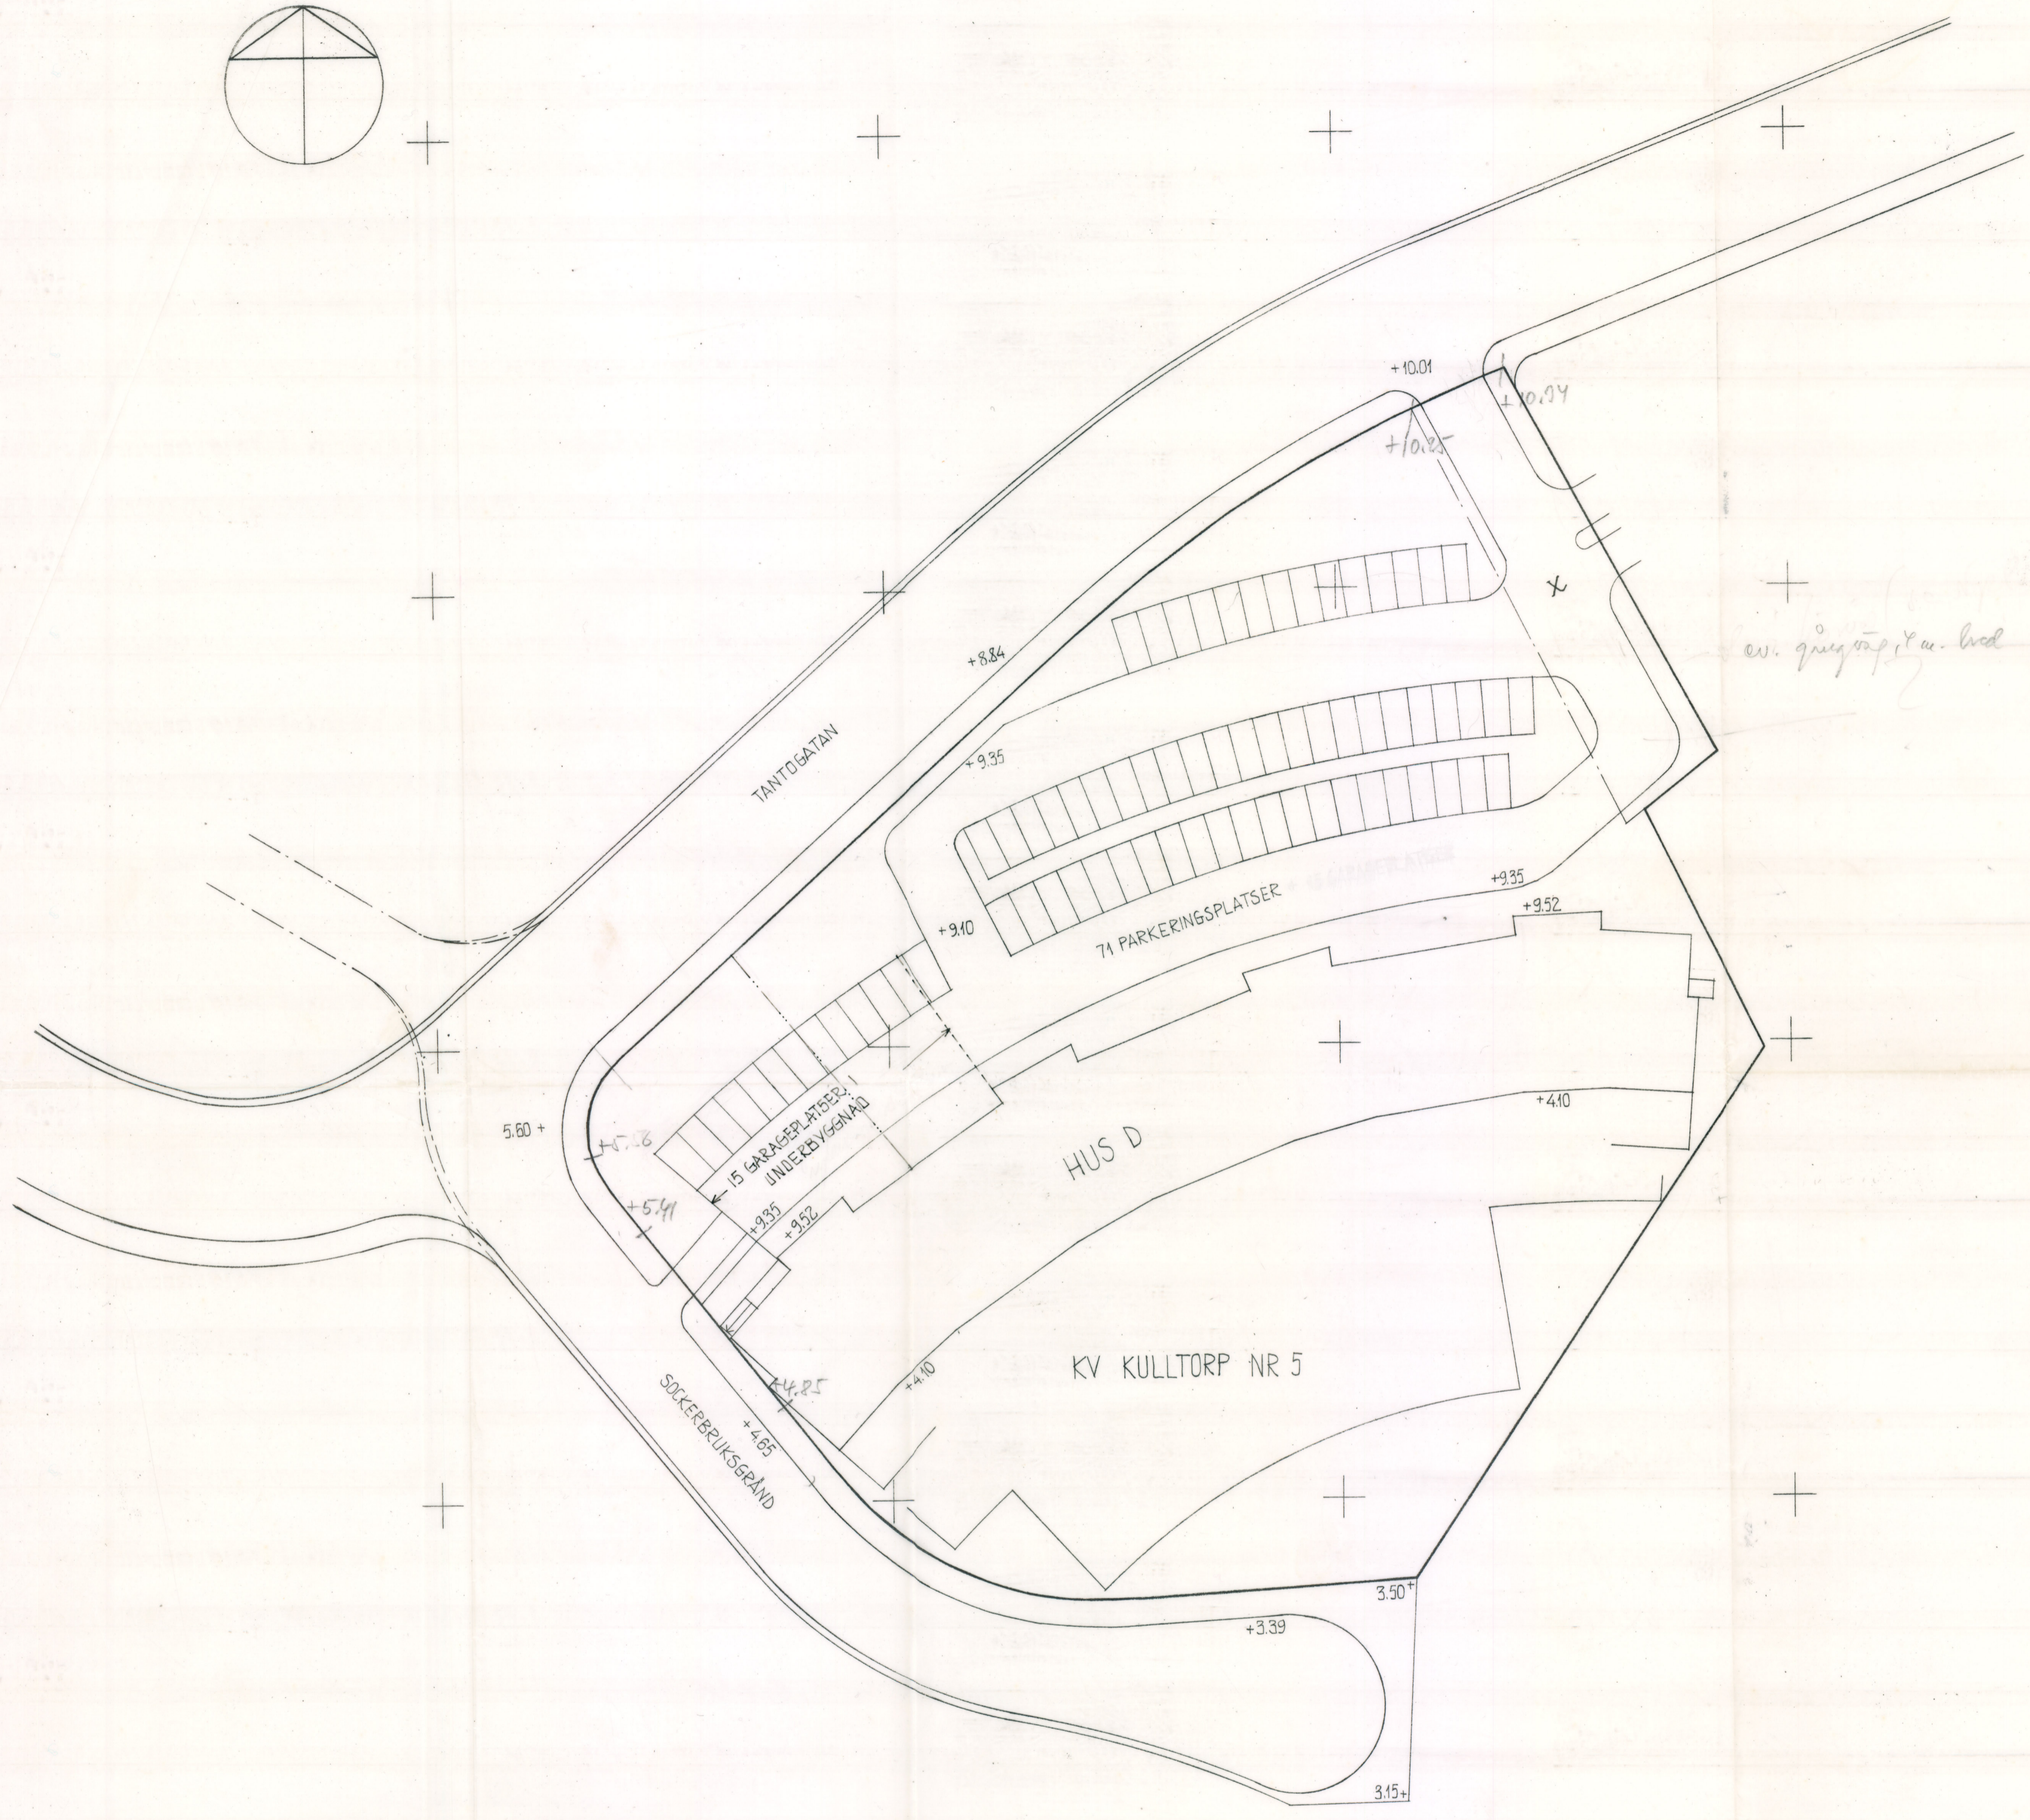


Likheten med den fastställda  
situationen bestrykes  
Stockholm den 13/8 1964  
Perger Schmid

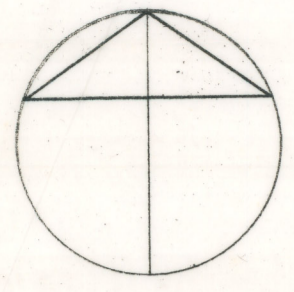

Ink. t. Stockholms  
stadsbyggnadskontoret  
17 JUL 1964  
Dnr.....

STADSBYGGNADSKONTOR  
Dnr. 616 D/63  
29 OKT 1963

KV KULLTORP NR 5 SÖDERMALM  
SITUATIONSPLAN  
skala 1:400  
29.10.63  
ÅKE ANLSTRÖM KELL ÅSTRÖM ARKITEKTER SÅR  
Norr Mälarstrand 12 Stockholm K Tel 54 28 20 54 28 21

*Åke Anlström*

A.61568