


(HANDVERKAREGATAN.)

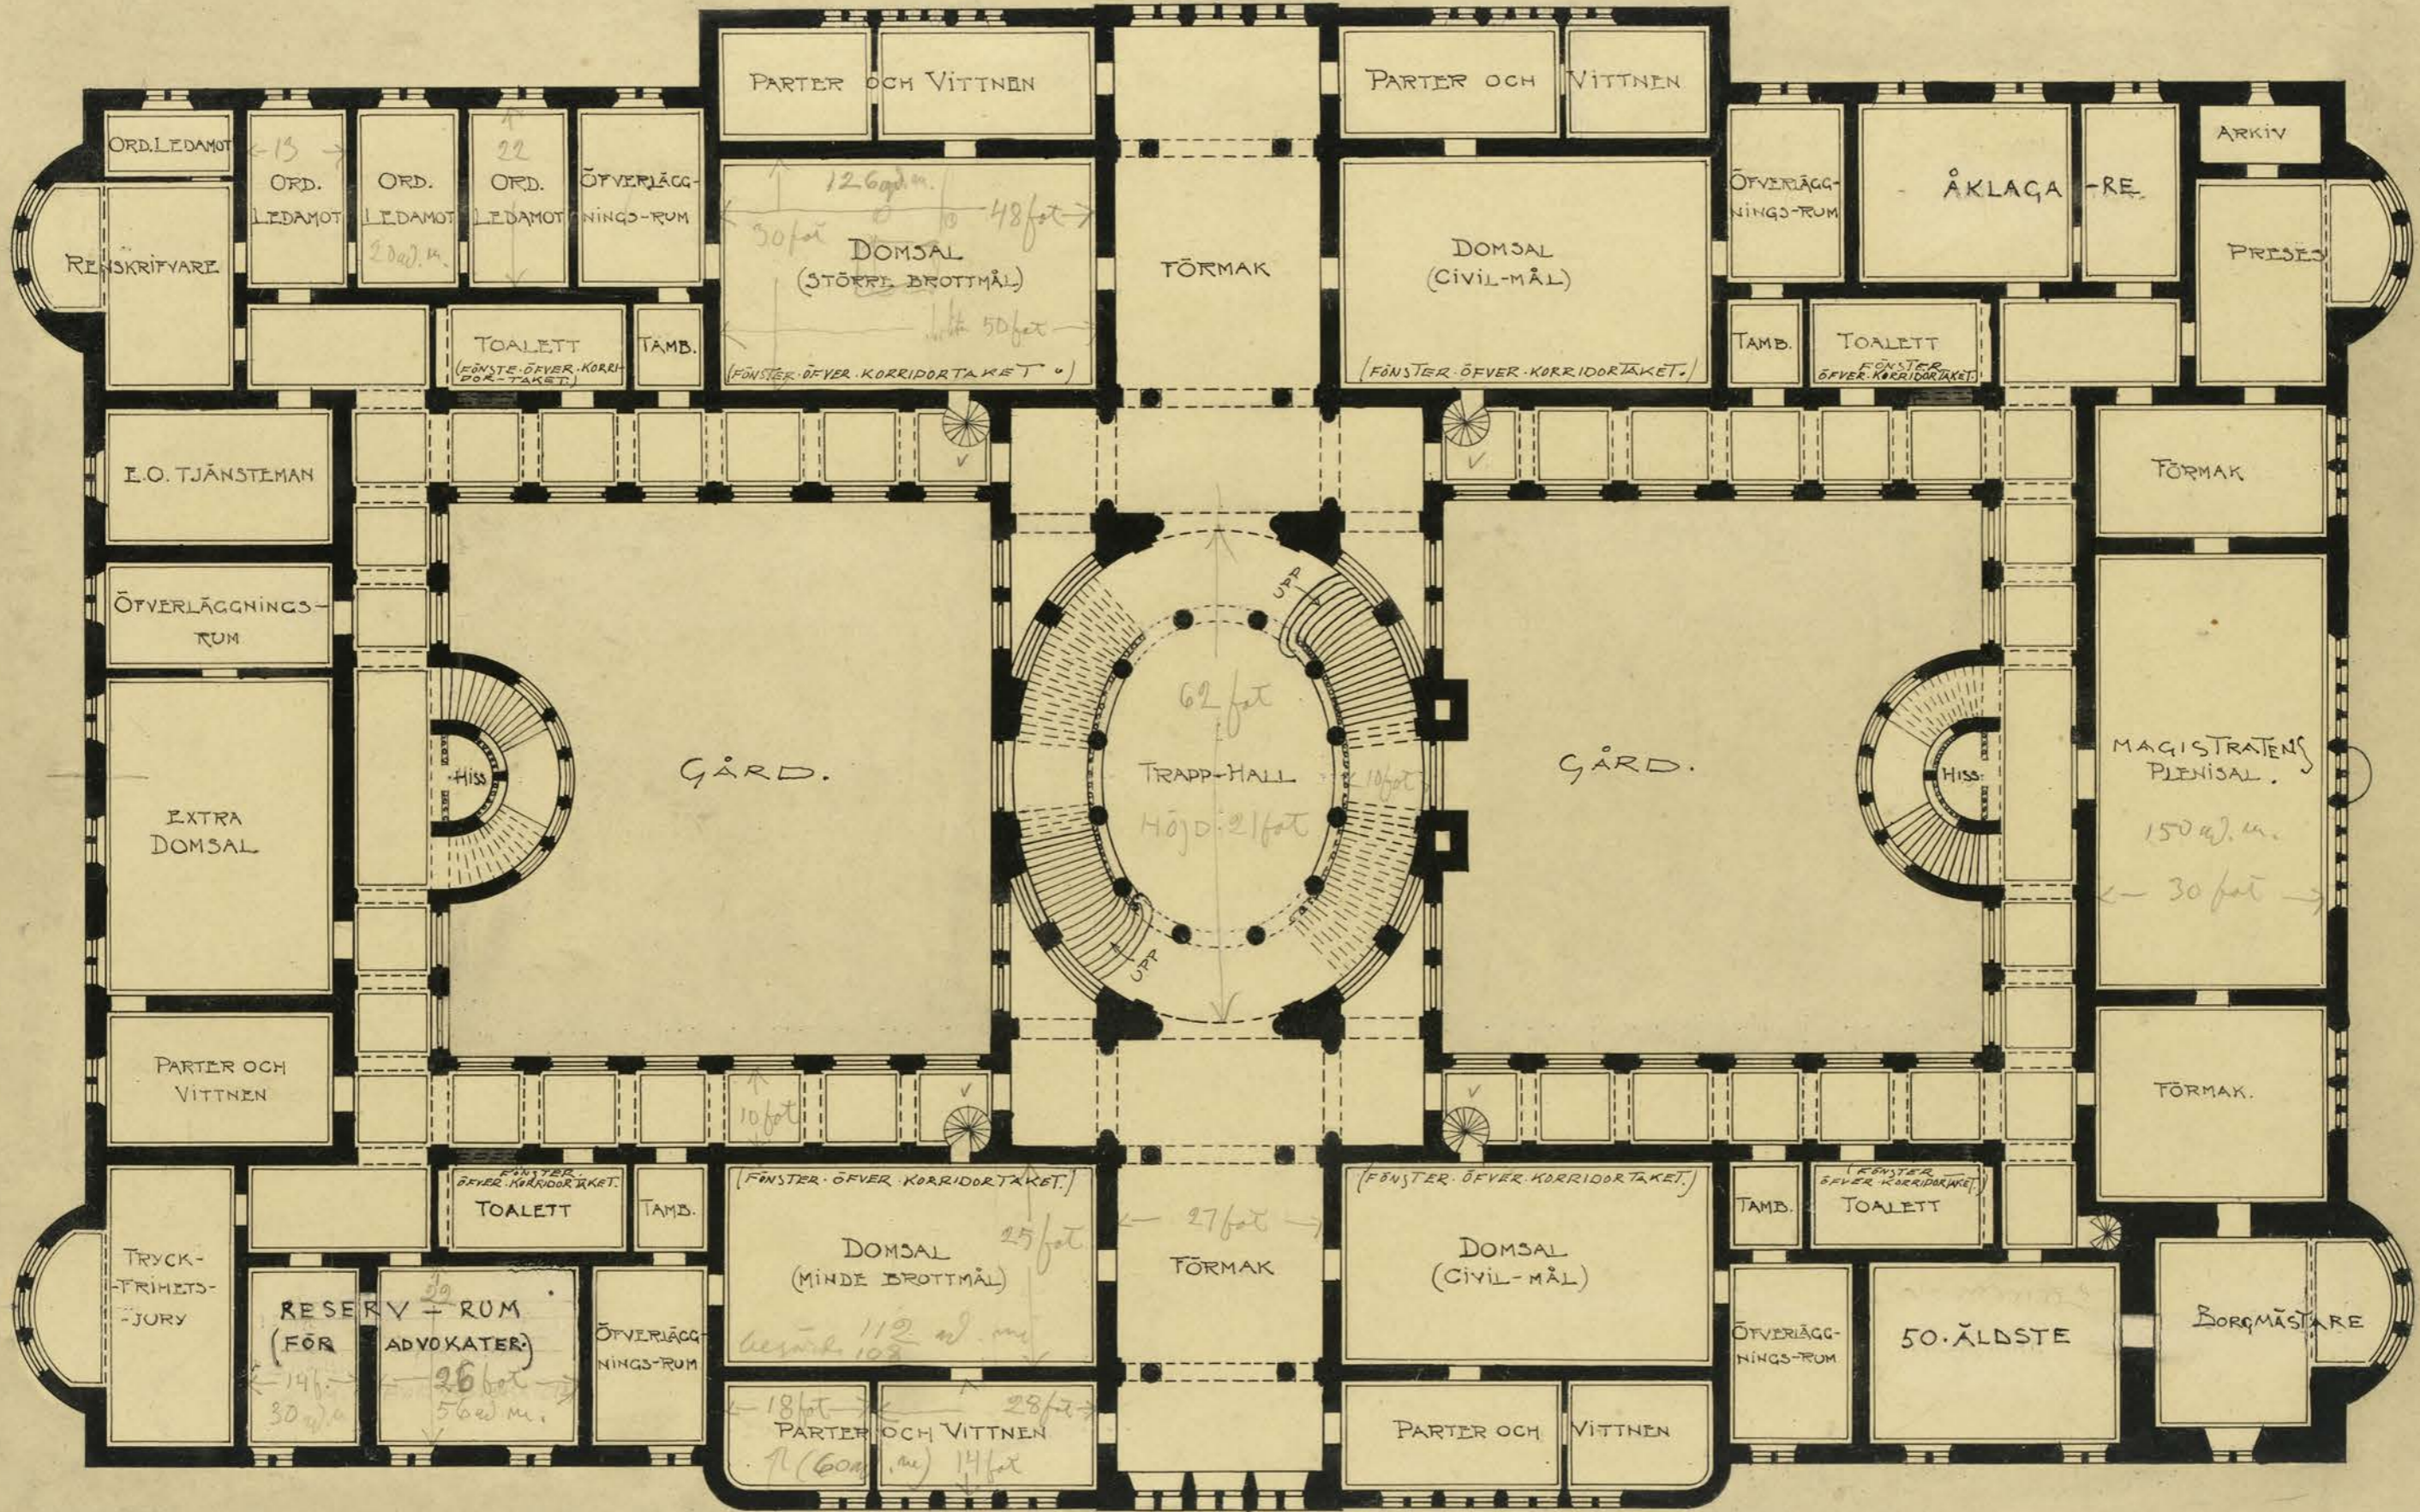

(EIRA-PLAN.)

(NYA-KUNGS-HOLMSBRON)

(beskr. 50 qd m.)

PLAN AF VÅNINGEN I TRÖFF.

RAGNAR ÖSTBERG, APRIL 1902.

(MÅLARE-STRANDVÄGEN.)

