


MÅLARDROTTS RÅDHUS

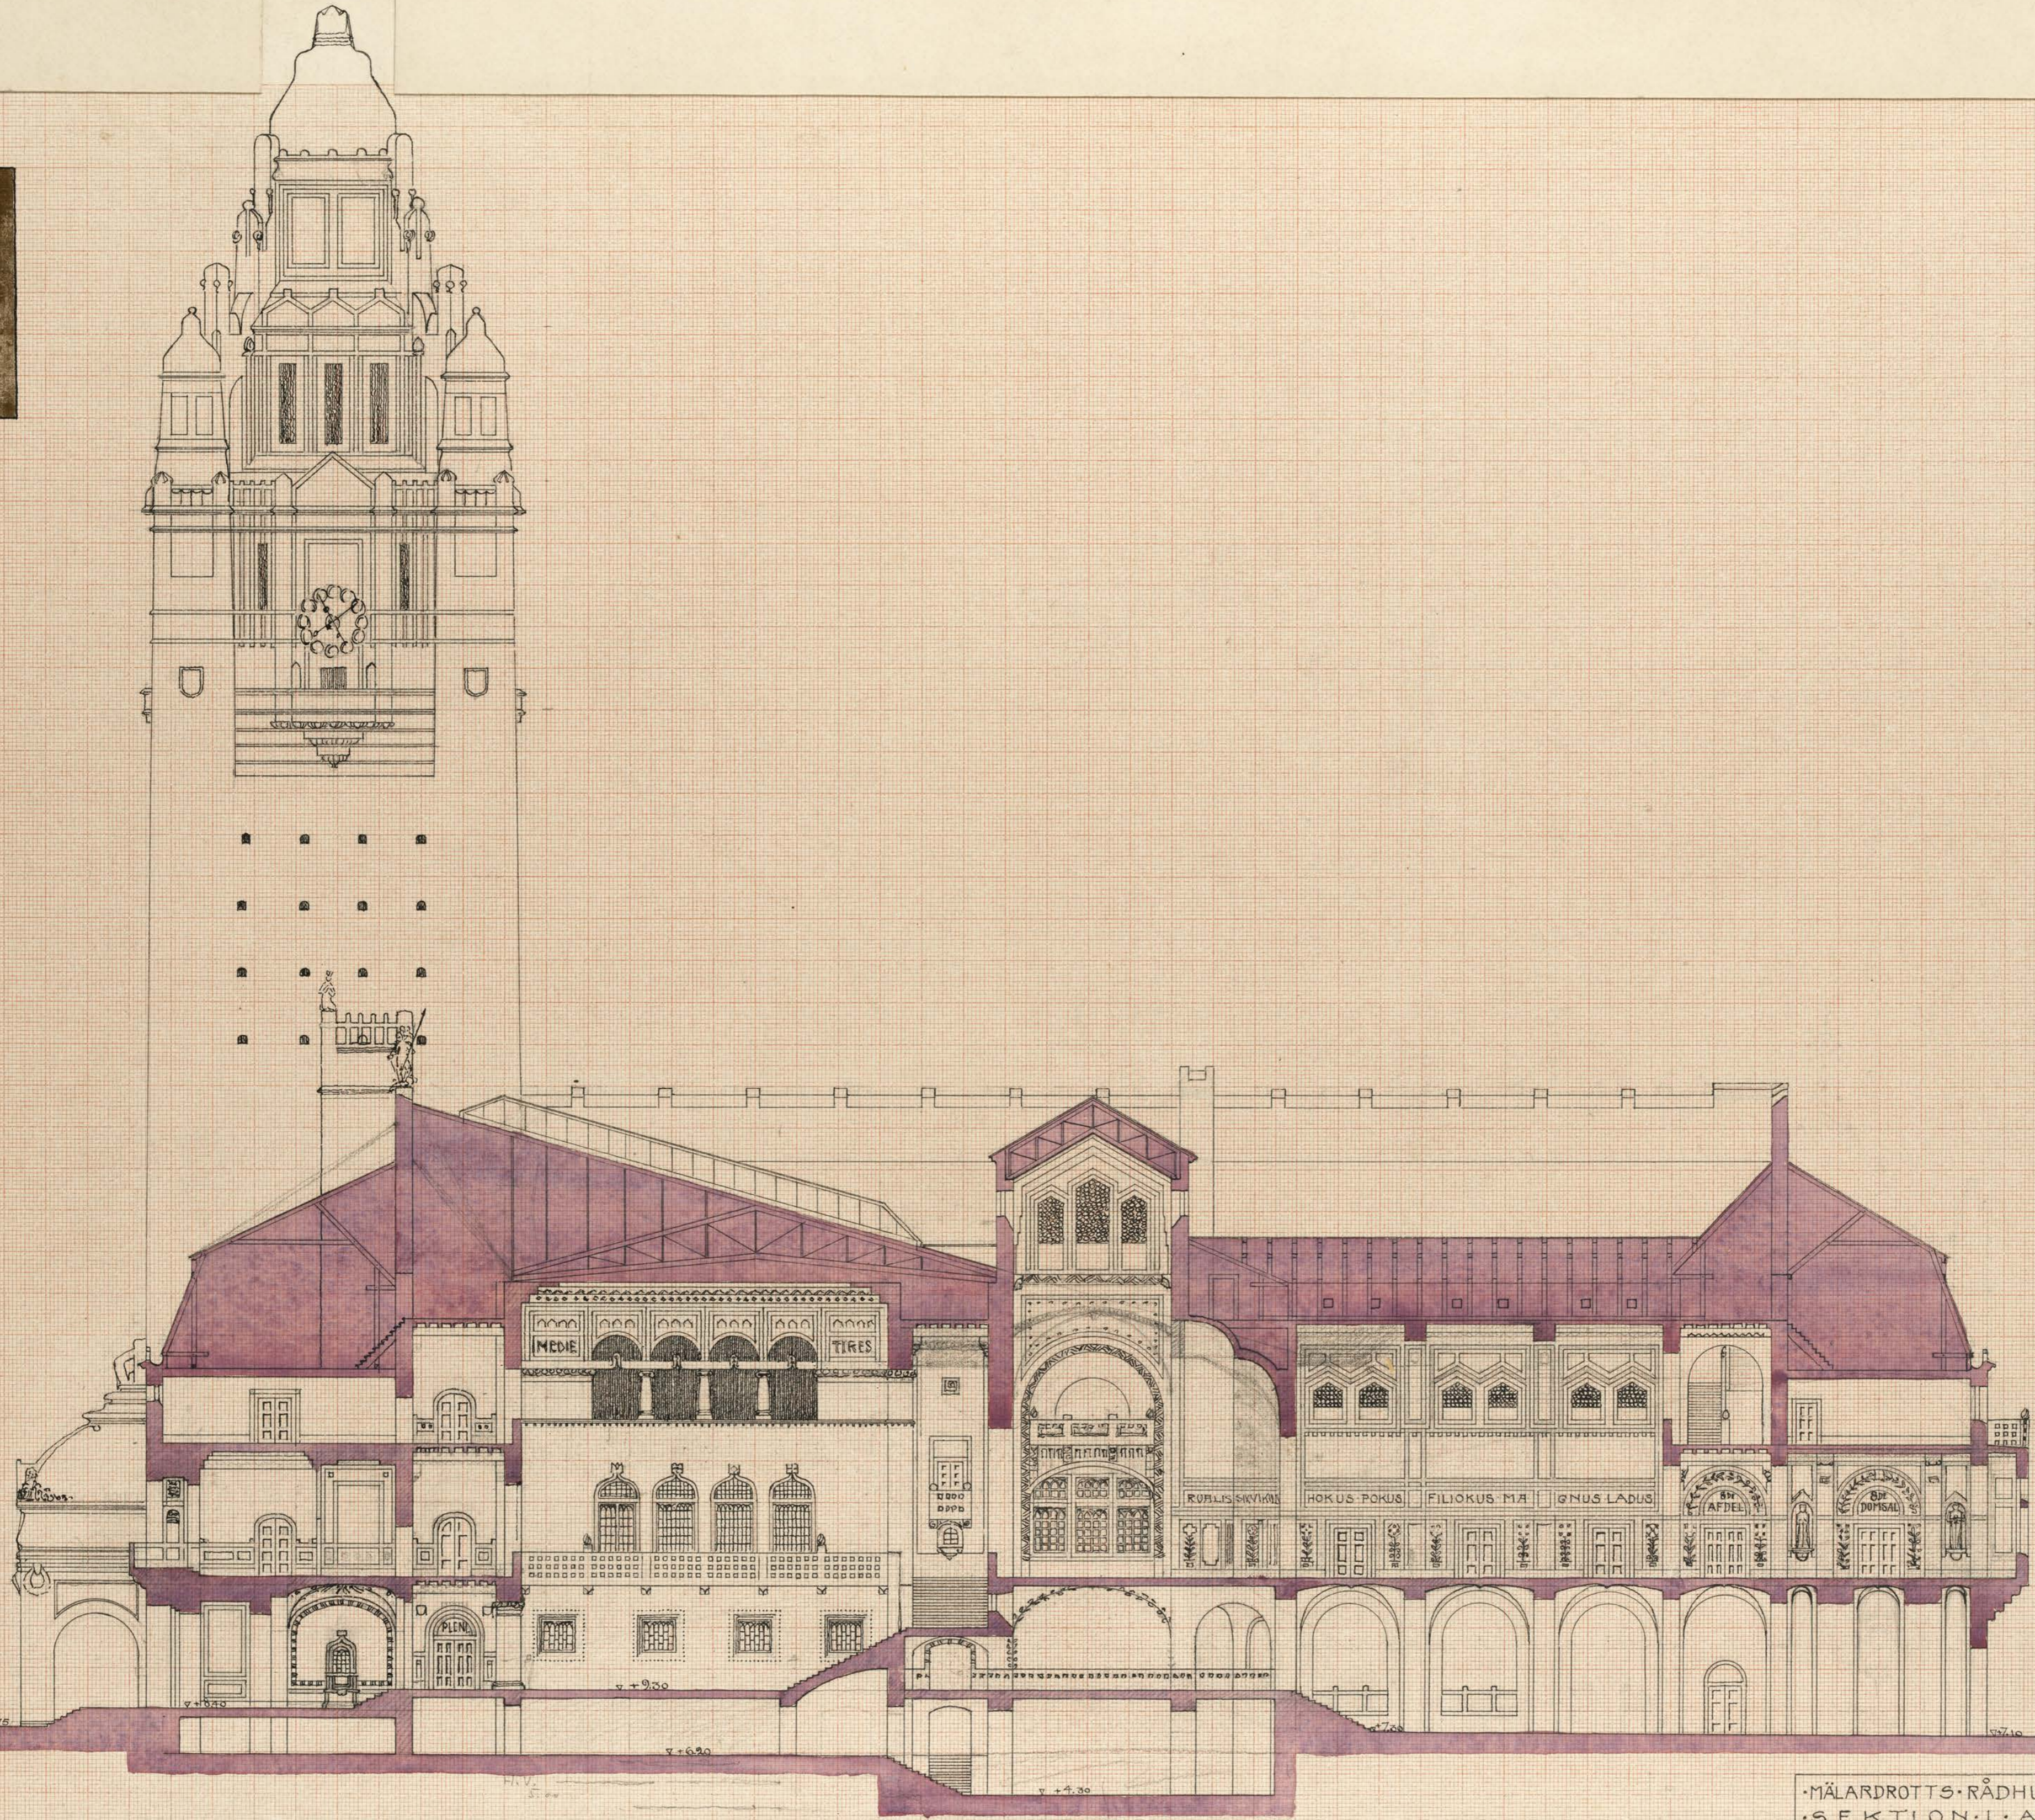

MÅLARDROTTS RÅDHUSRITNING
SEKTION I A—B
PL. 7.

10 5 0 5 10 15 20 25 30 35 40 45 50 55 60 43 METR.