



— RITNING TIL ARBETAREBOSTADSHUS. —
 — Å TOMTEN N^o 2 I QV. QVADRATEN. —
 — VID BLEKINGEGATAN. —

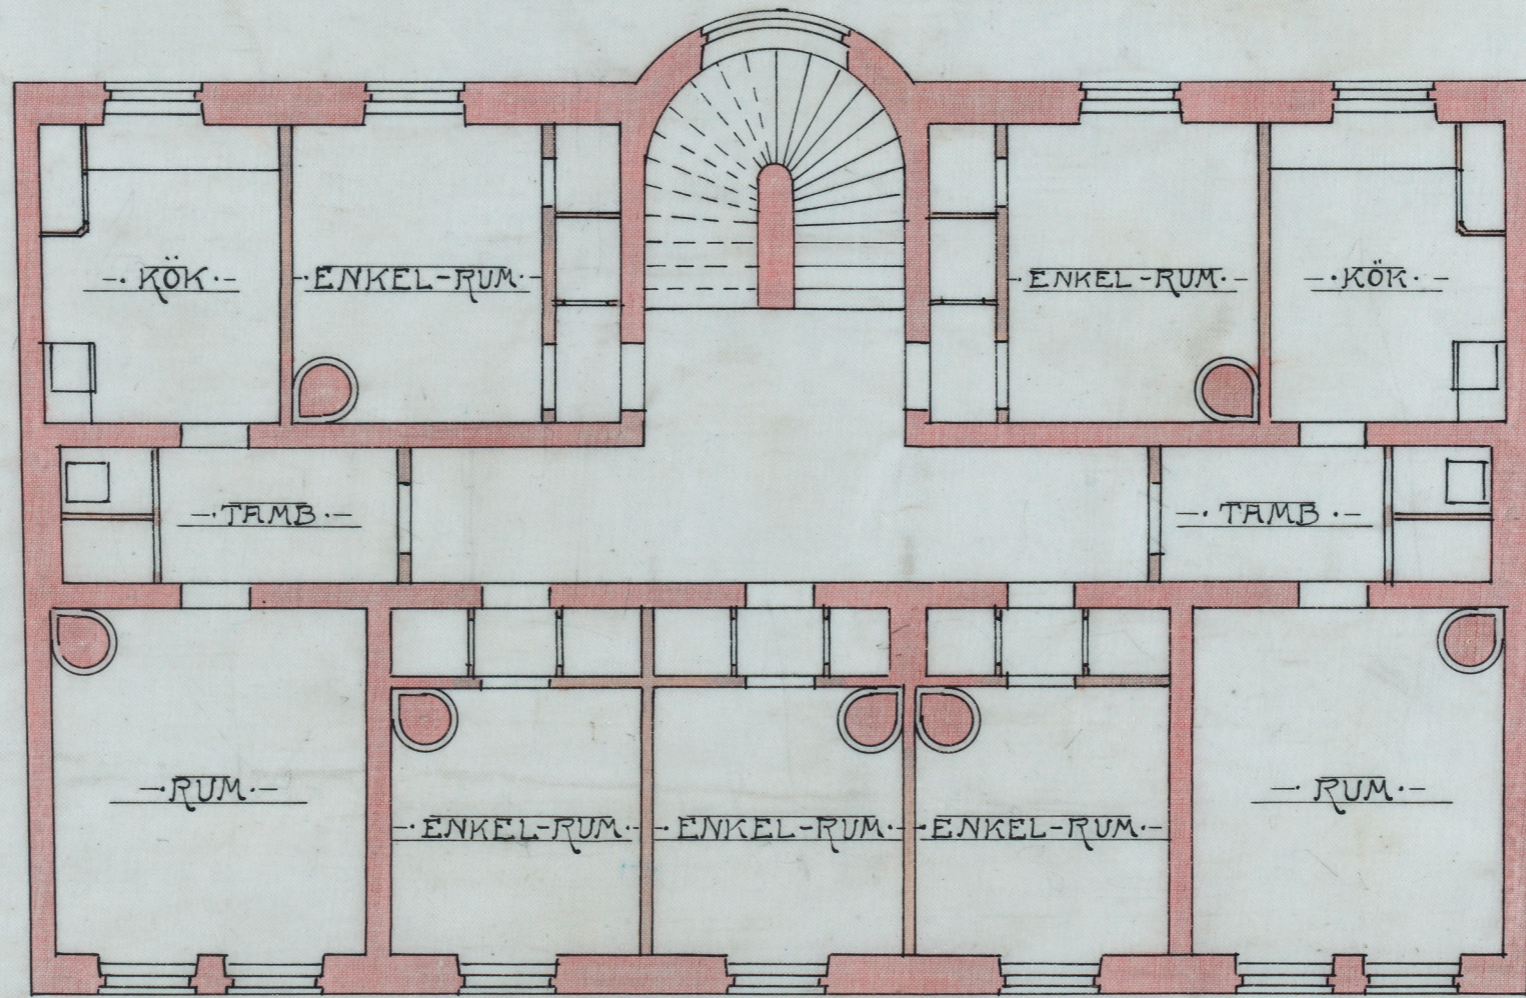

— PLAN AF VÄNINGARNA 1, 2, 3 ÖH TR. UPP. —

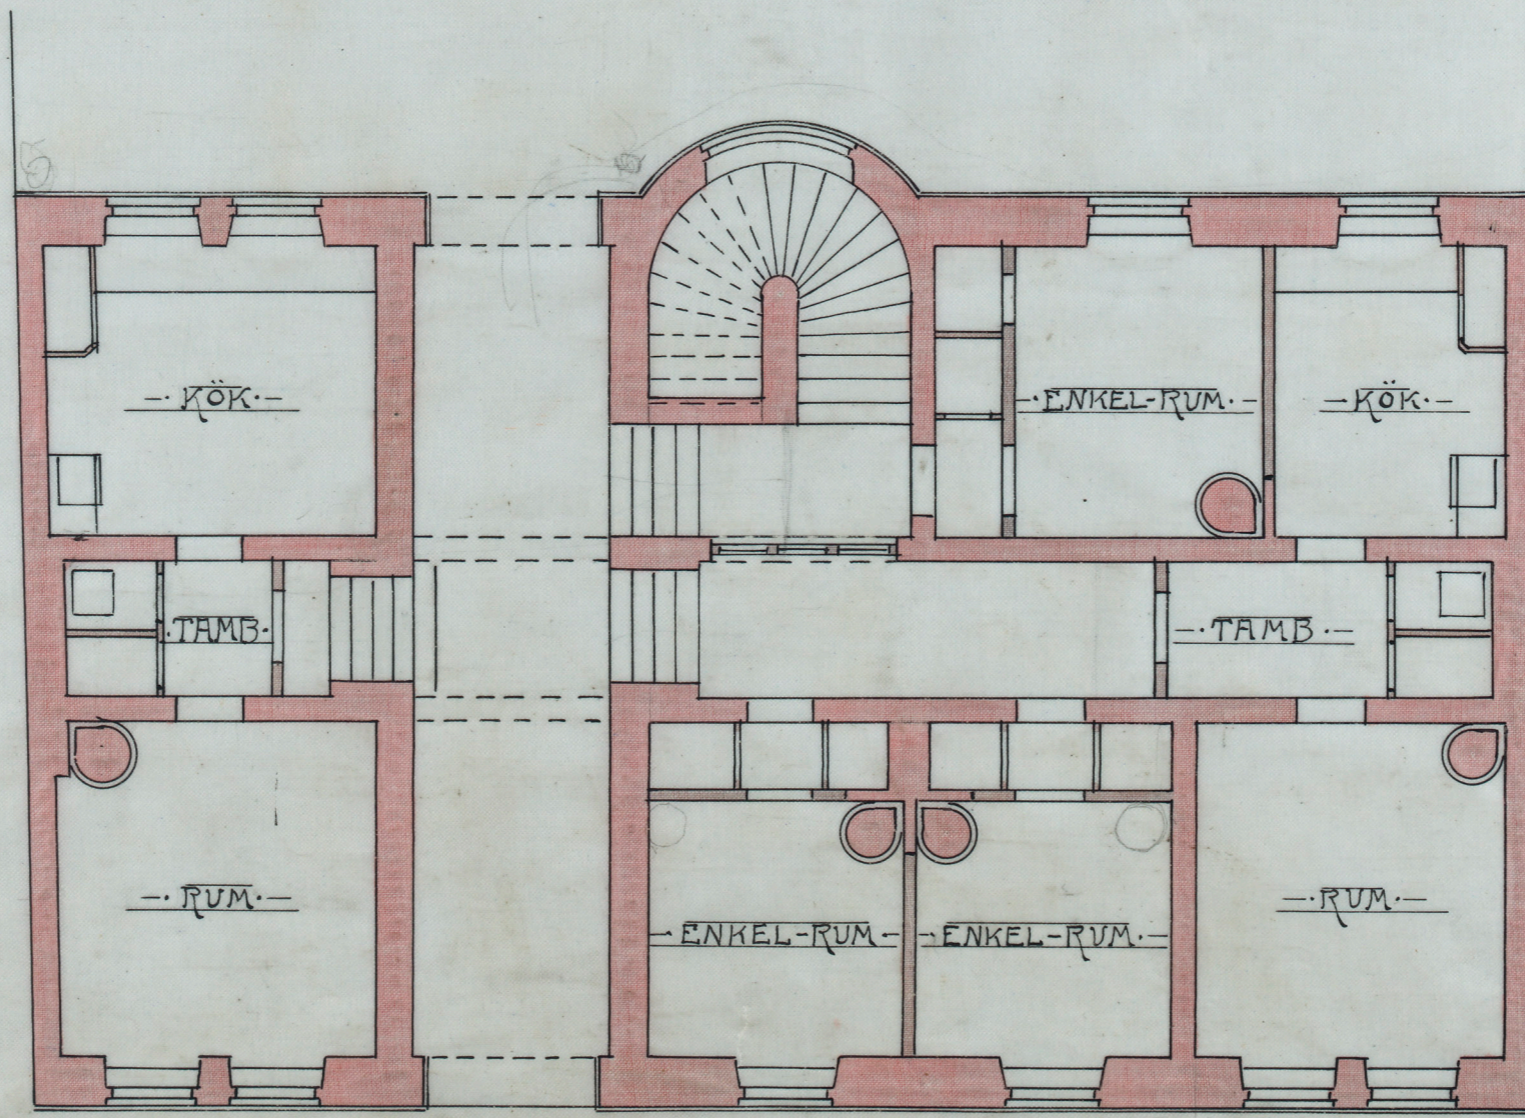

— PLAN AF BOTTENVÄNINGEN. —

Ökad till 217

d 31 Mars 1903.

