



234 Ord
1946
INH. TILL BYGGNADSRÅDET
11 NOV 1947

59

ÅRSTA CENTRUM 52

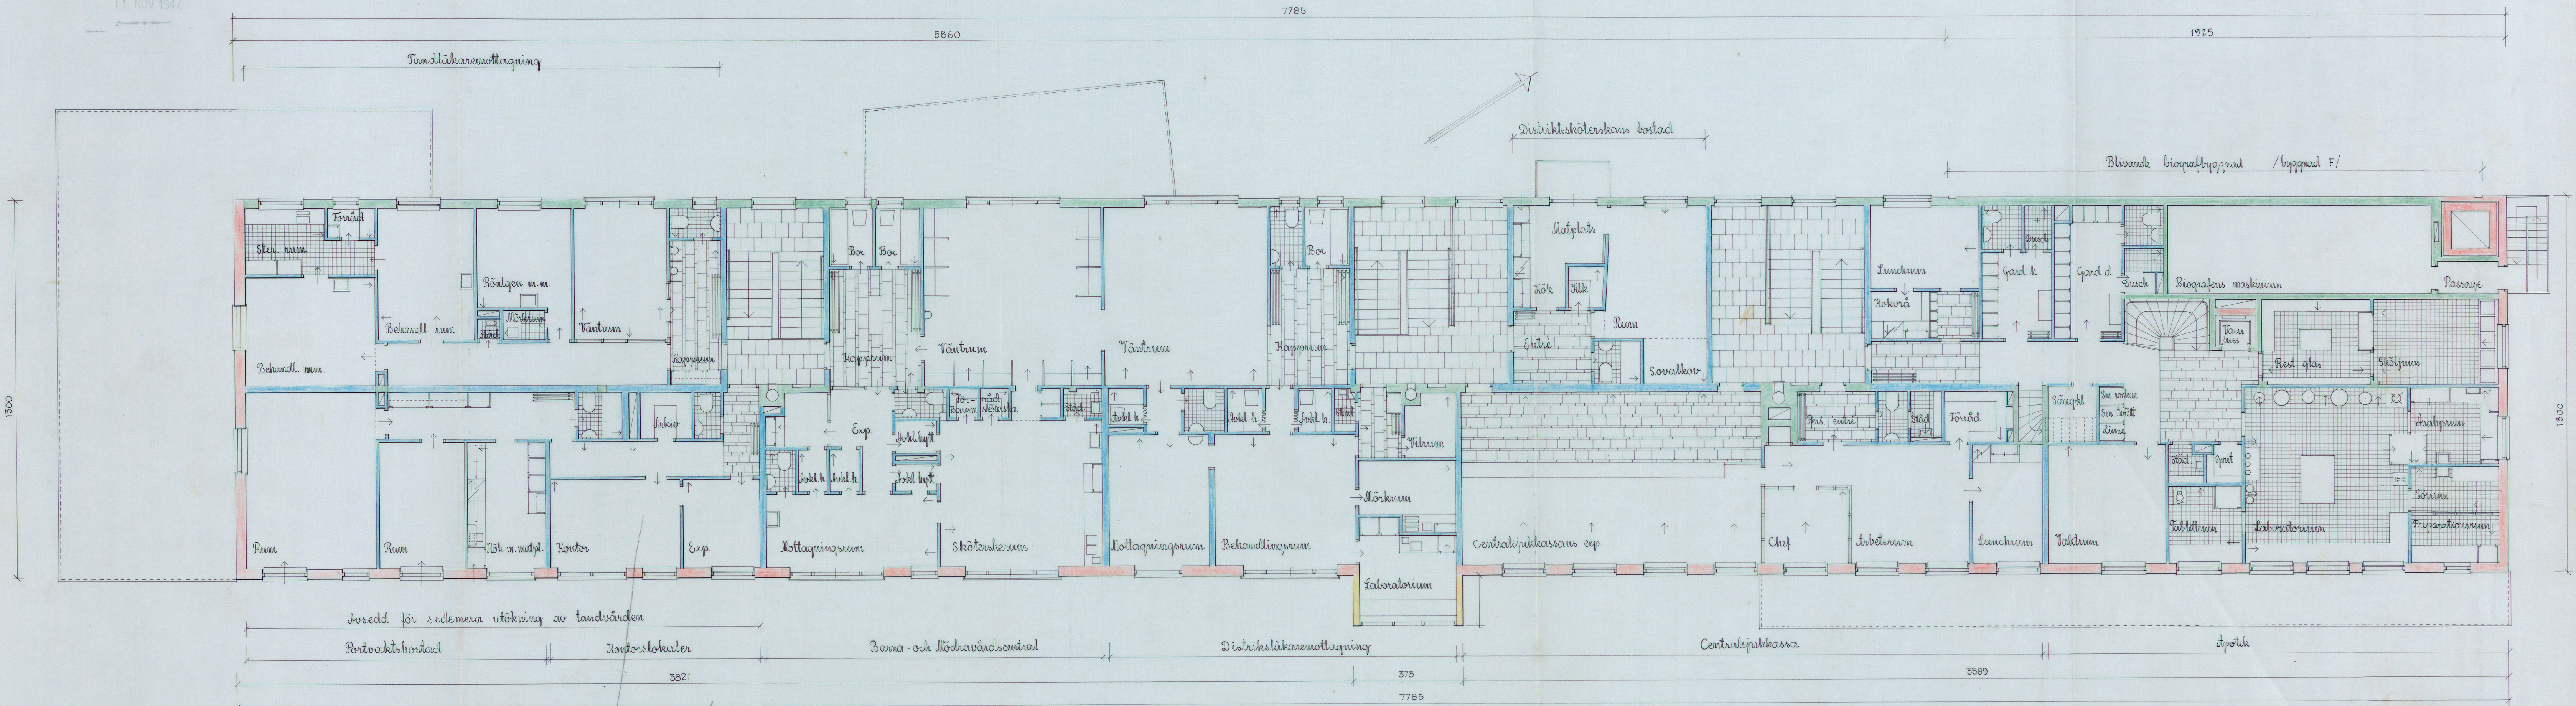

Se ända 18/11-53
den 6/71 Ord/49

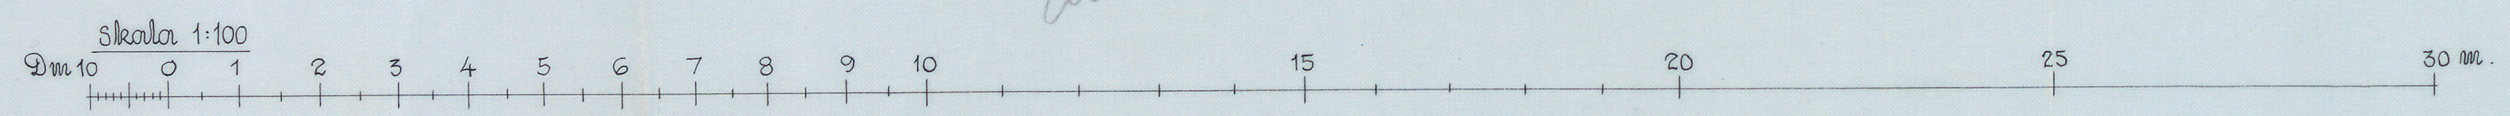

Likheten med den fastställda ritningen bestyrkes
Stockholm den 28.10.47

Nils Österman

Nybyggnad på tomt nr 1 i Kv. Årstalund
i stadsdelen Årsta i Stockholms Stad
Byggnad E, Offentliga lokaler, Bulikes
Plan nr 1 tr
Stockholm
14 april 1947

Erik Ahlsén Tore Ahlsén
arkitekter SAR
Katarinavägen 18, Stockholm 416505

A142667 *Erik Ahlsén*