


127 D1
 1929
 RITNING TILL NYBYGGNAD FÖR KOOPERATIVA
 FÖRBUNDETS GLÖDLAMPFABRIK Å TOMT INOM
 ETT MANTAL HAMMARBY N:1 NACKA SOCKEN

ARB. TILL BYGGNADSRÅDET
 9 - JULI 1929

Likheten med den fastställda
 sätningen bestyckas.
 Sluttbilaga den 4 sept. 1929
 J. E. Nordberg.

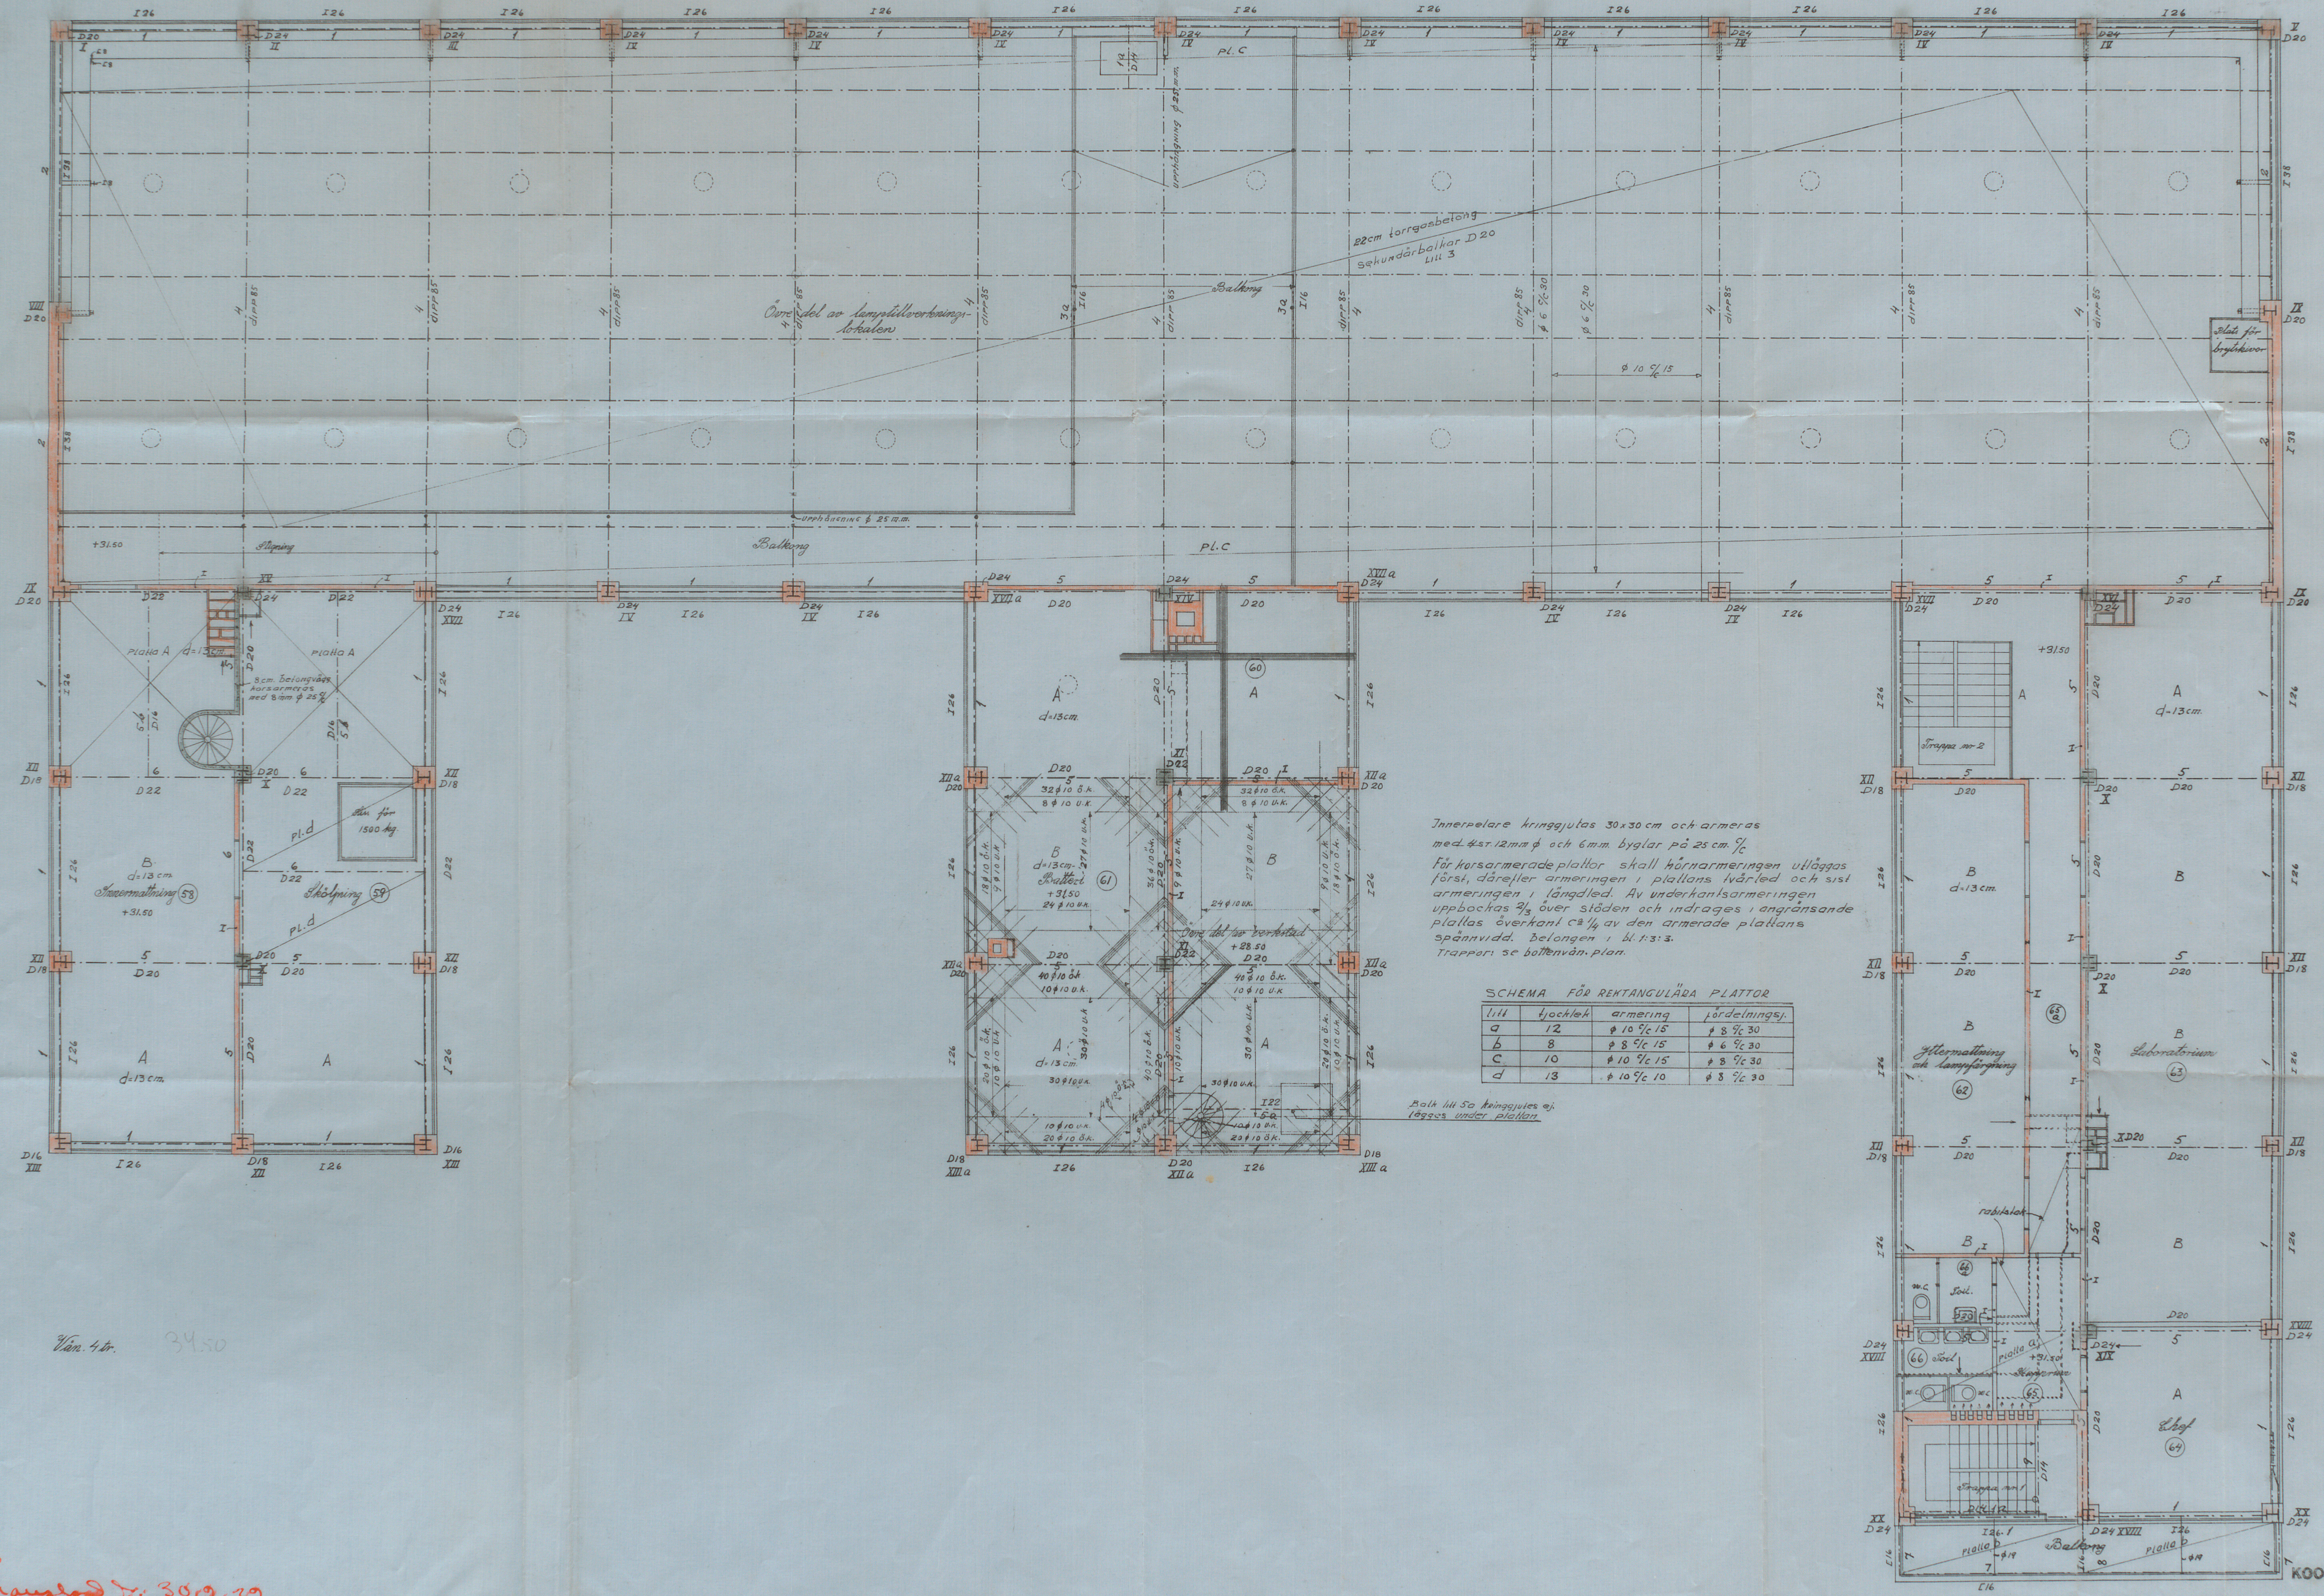

Innervägg kringgjutas 30x30cm och armeras med 4st 12mm ϕ och 6mm byglar på 25cm ϕ .
 För korsarmerade plattor skall hörnarmeringen utläggas först, därefter armeringen i plattans tvärlängd och sist armeringen i längdled. Av underkant armeringen uppböckas $\frac{1}{3}$ över stöden och indrages i angränsande plattans överkant $\frac{1}{3}$ av den armerade plattans spännvidd, belägen i 1:1:3.
 Trappor se bottenvåningsplan.

SCHEMA FÖR REKTANGULÄRA PLATTOR

längd	bredd	armering	fördelning
a	12	ϕ 10 $\frac{7}{16}$	ϕ 8 $\frac{7}{16}$ 30
b	8	ϕ 8 $\frac{7}{16}$ 15	ϕ 6 $\frac{7}{16}$ 30
c	10	ϕ 10 $\frac{7}{16}$ 15	ϕ 8 $\frac{7}{16}$ 30
d	13	ϕ 10 $\frac{7}{16}$ 10	ϕ 8 $\frac{7}{16}$ 30

Balk till 50 kringgutes ej läggas under plattor

Vän. 4 kr. 34.50

Granskad 30.9.29
 G. B. Sjöström



KOOPERATIVA FÖRBUNDET
 ARKITEKTKONTORET
 Erik Lindström
 R. Hansson