


753
1898

Vän. 420

RITNING TILL NYBYGGNAD Å JÖMTEN N:16 QV: GRUNDLÄGGAREN
INOM JOHANNES FÖRSAMLING HÄLEOKILLAN 5

2030

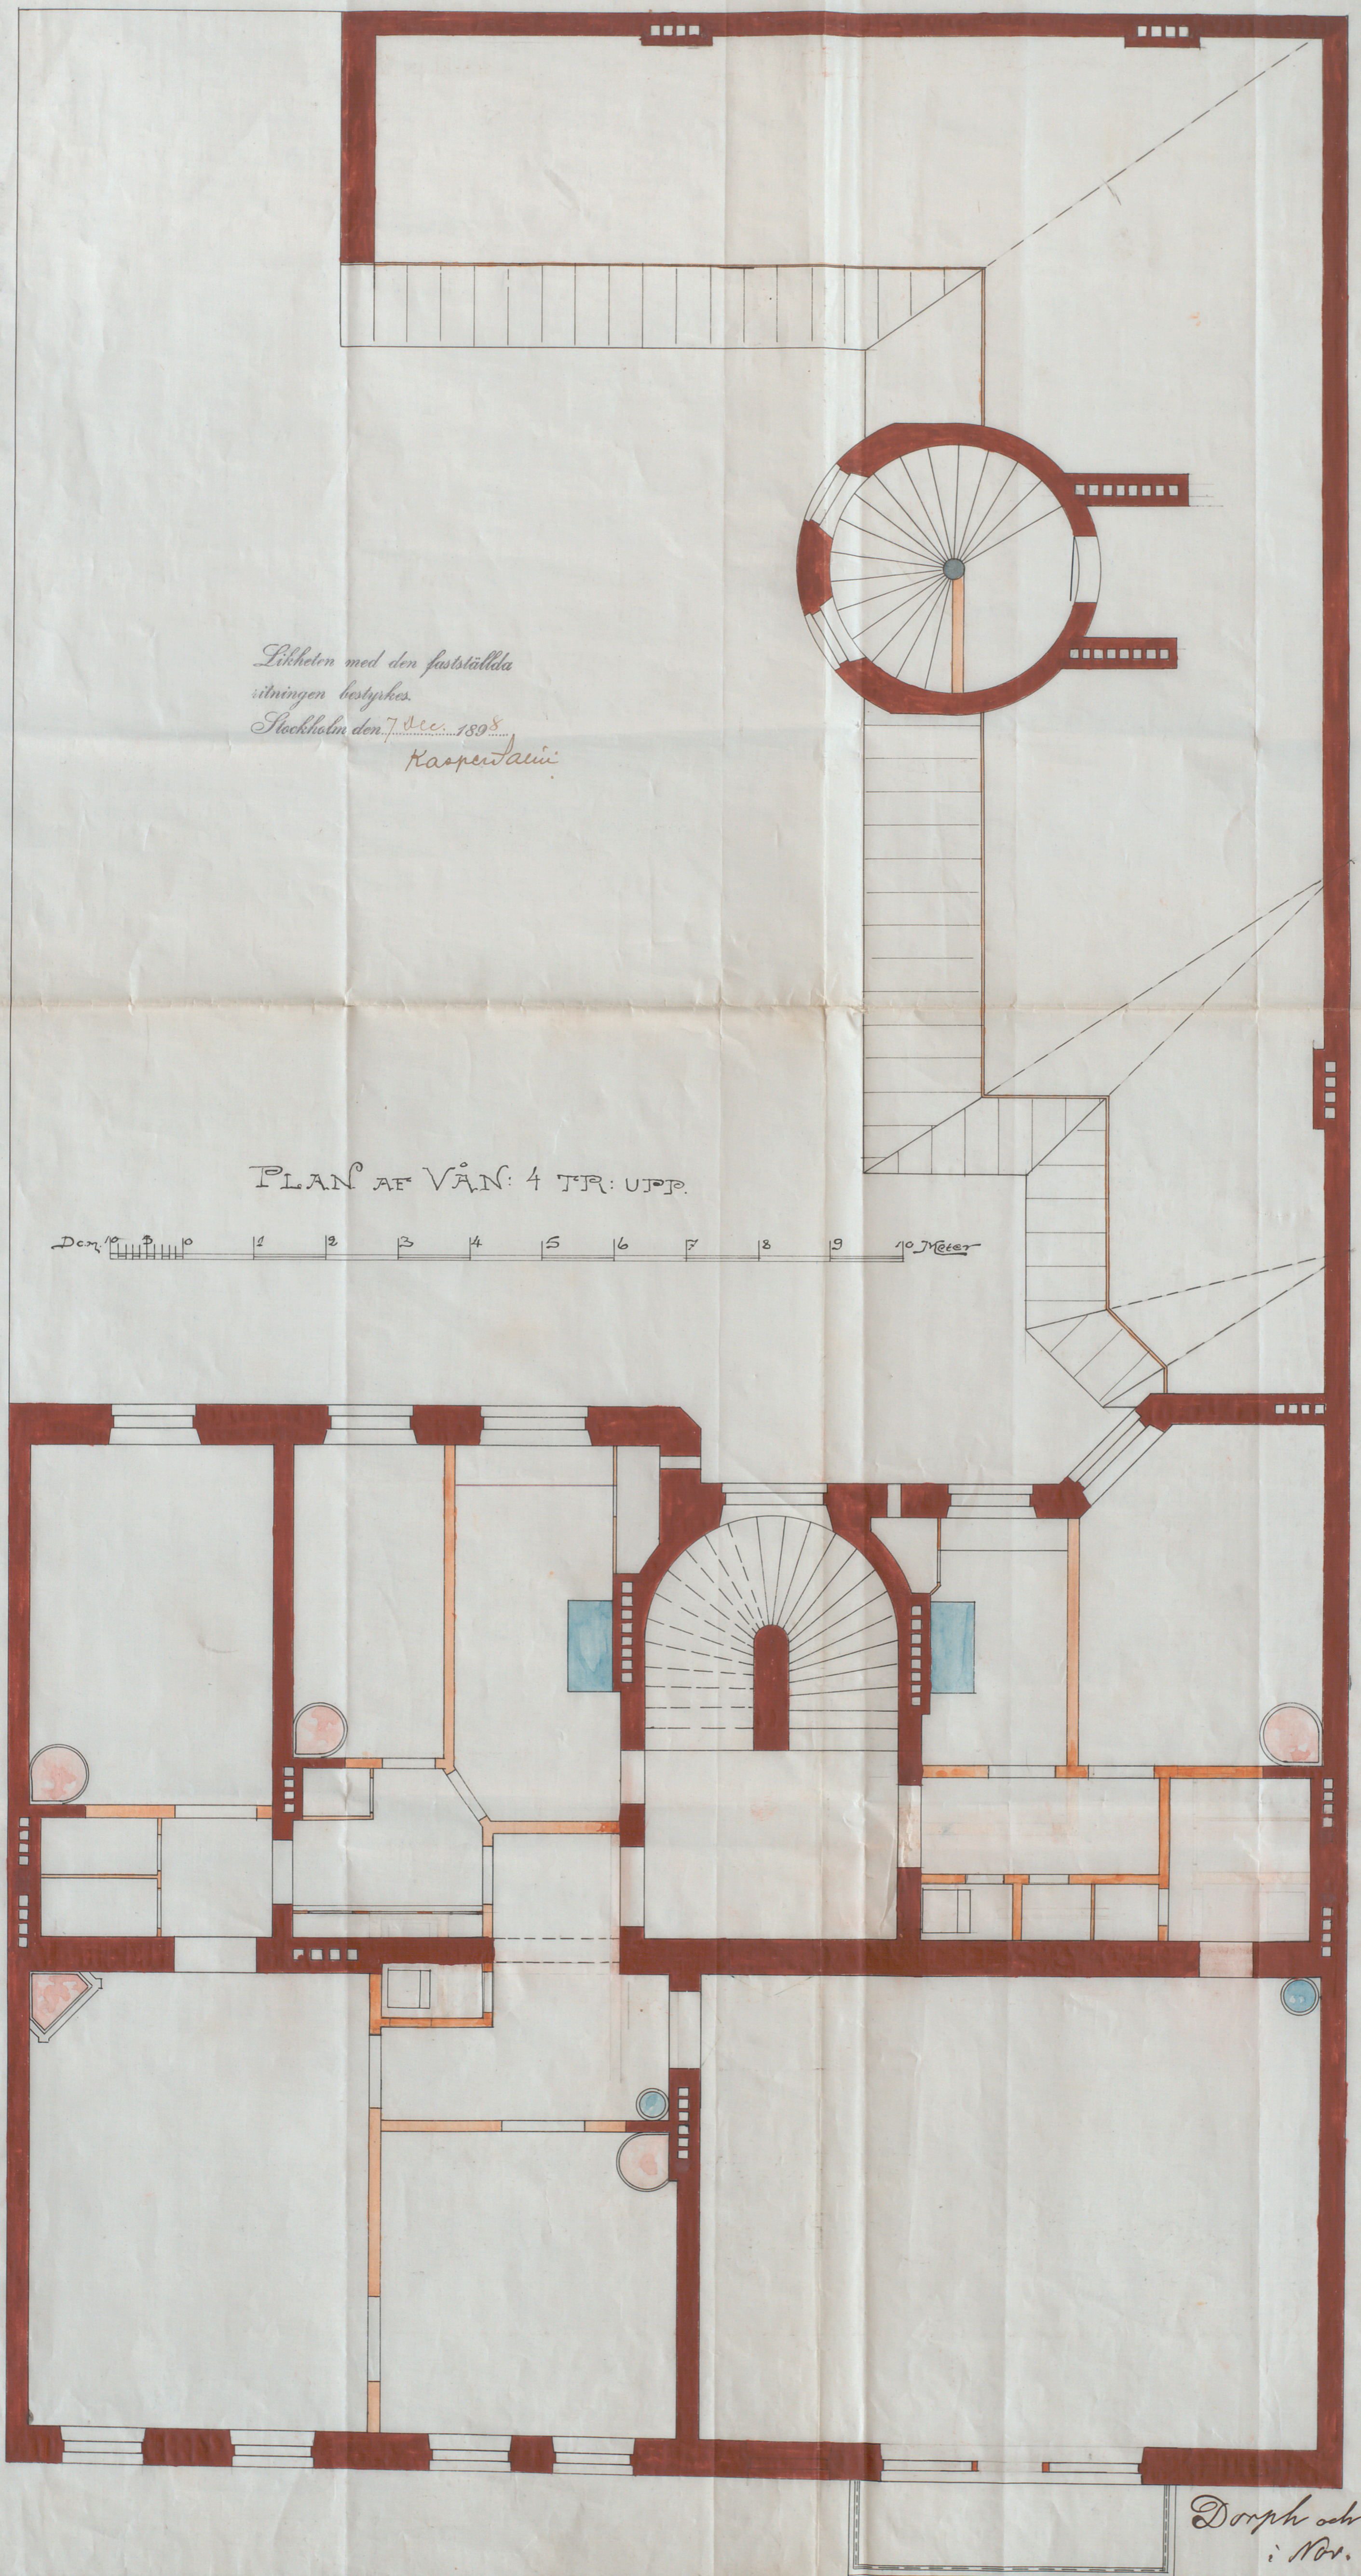

Likheten med den fastställda
ritningen bestrykes.
Stockholm den 7 Dec. 1898.
Kasperiani

PLAN AF VÄN: 4 TR: UPP.

Den 19 20 10 1 2 3 4 5 6 7 8 9 10 Meter

55
Dorph och Hoog
i Nov. 1898.

A 45983