


FÖRSLAG TILL NYTT BARNBÖRDSHUS.

I KV. GRIMMAN.

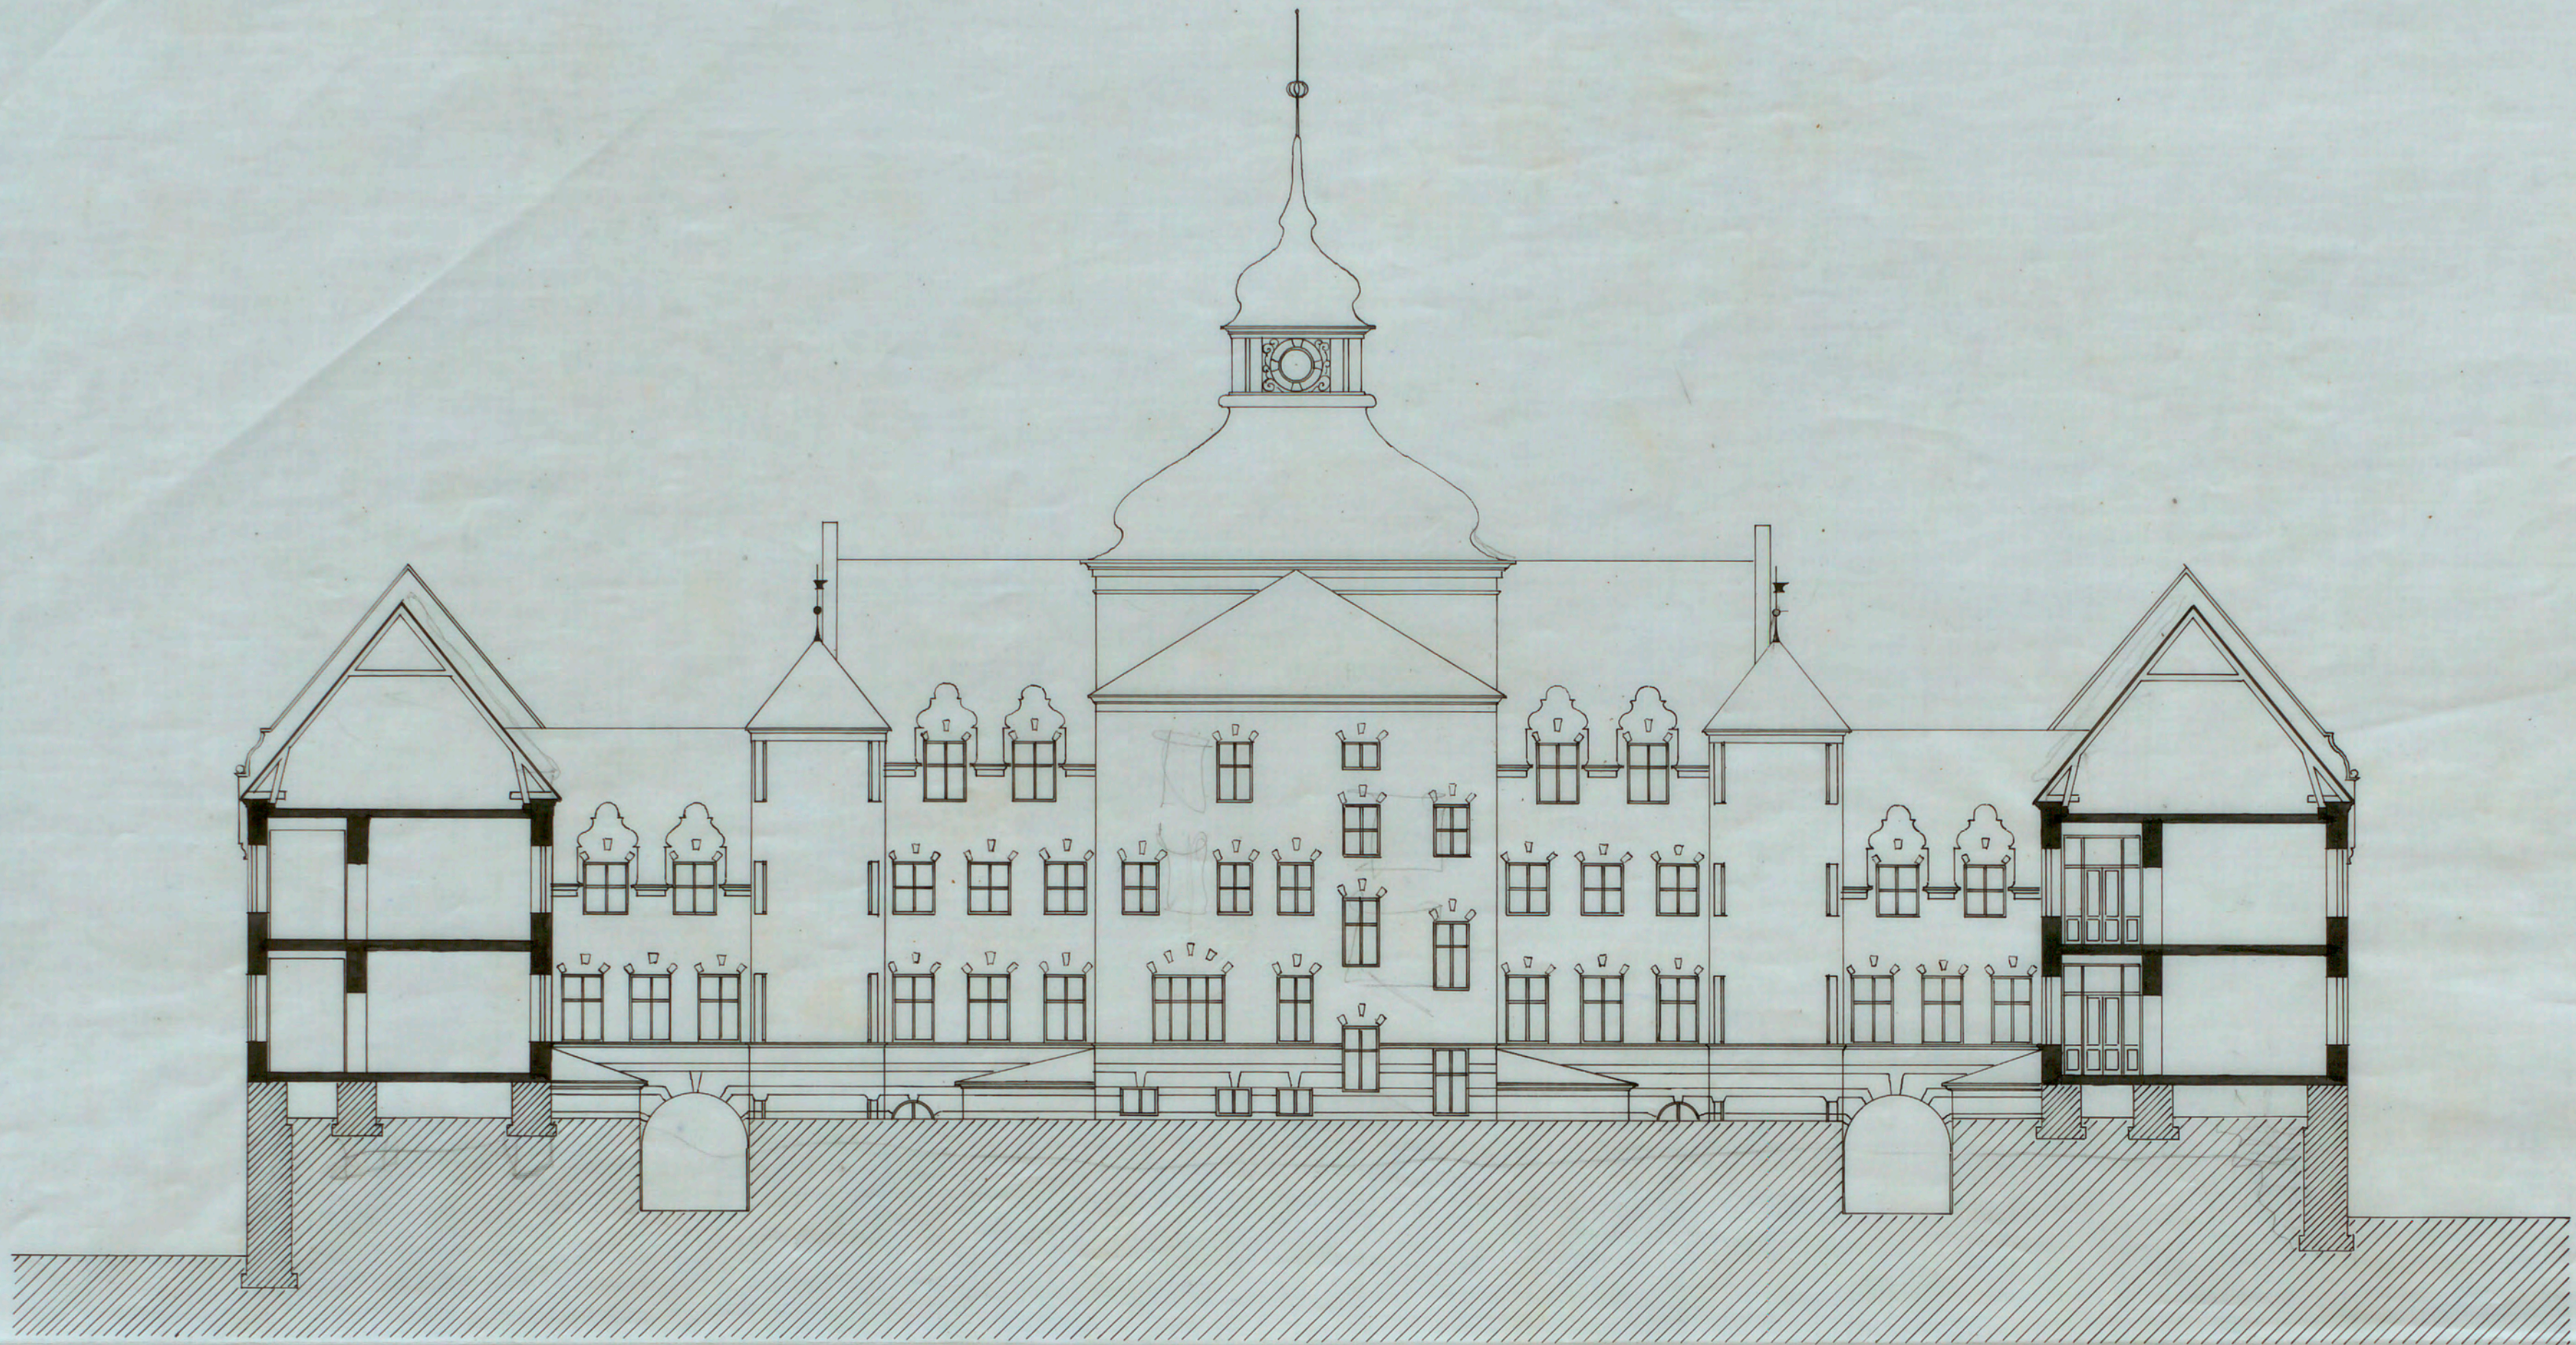

0 1 2 3 4 5 6 7 8 9 10 20 30 40 50 METER.

F. SJÖHANNAR