


№ 12481

1919 RITNING TILL NYBYGGNAD FÖR KOOPERATIVA FÖRBUNDETS GLÖDLAMPFABRIK Å TOMT INOM ETT MANTAL HAMMARBY NÄR NACKA SOCKEN

ARB. TILL BYGGNADSRÅDET 9-JULI 1920

Stämman med den fastställda utgåvan bestyrkes Stockholm den 7 sept. 1929 Jök Nordberg.

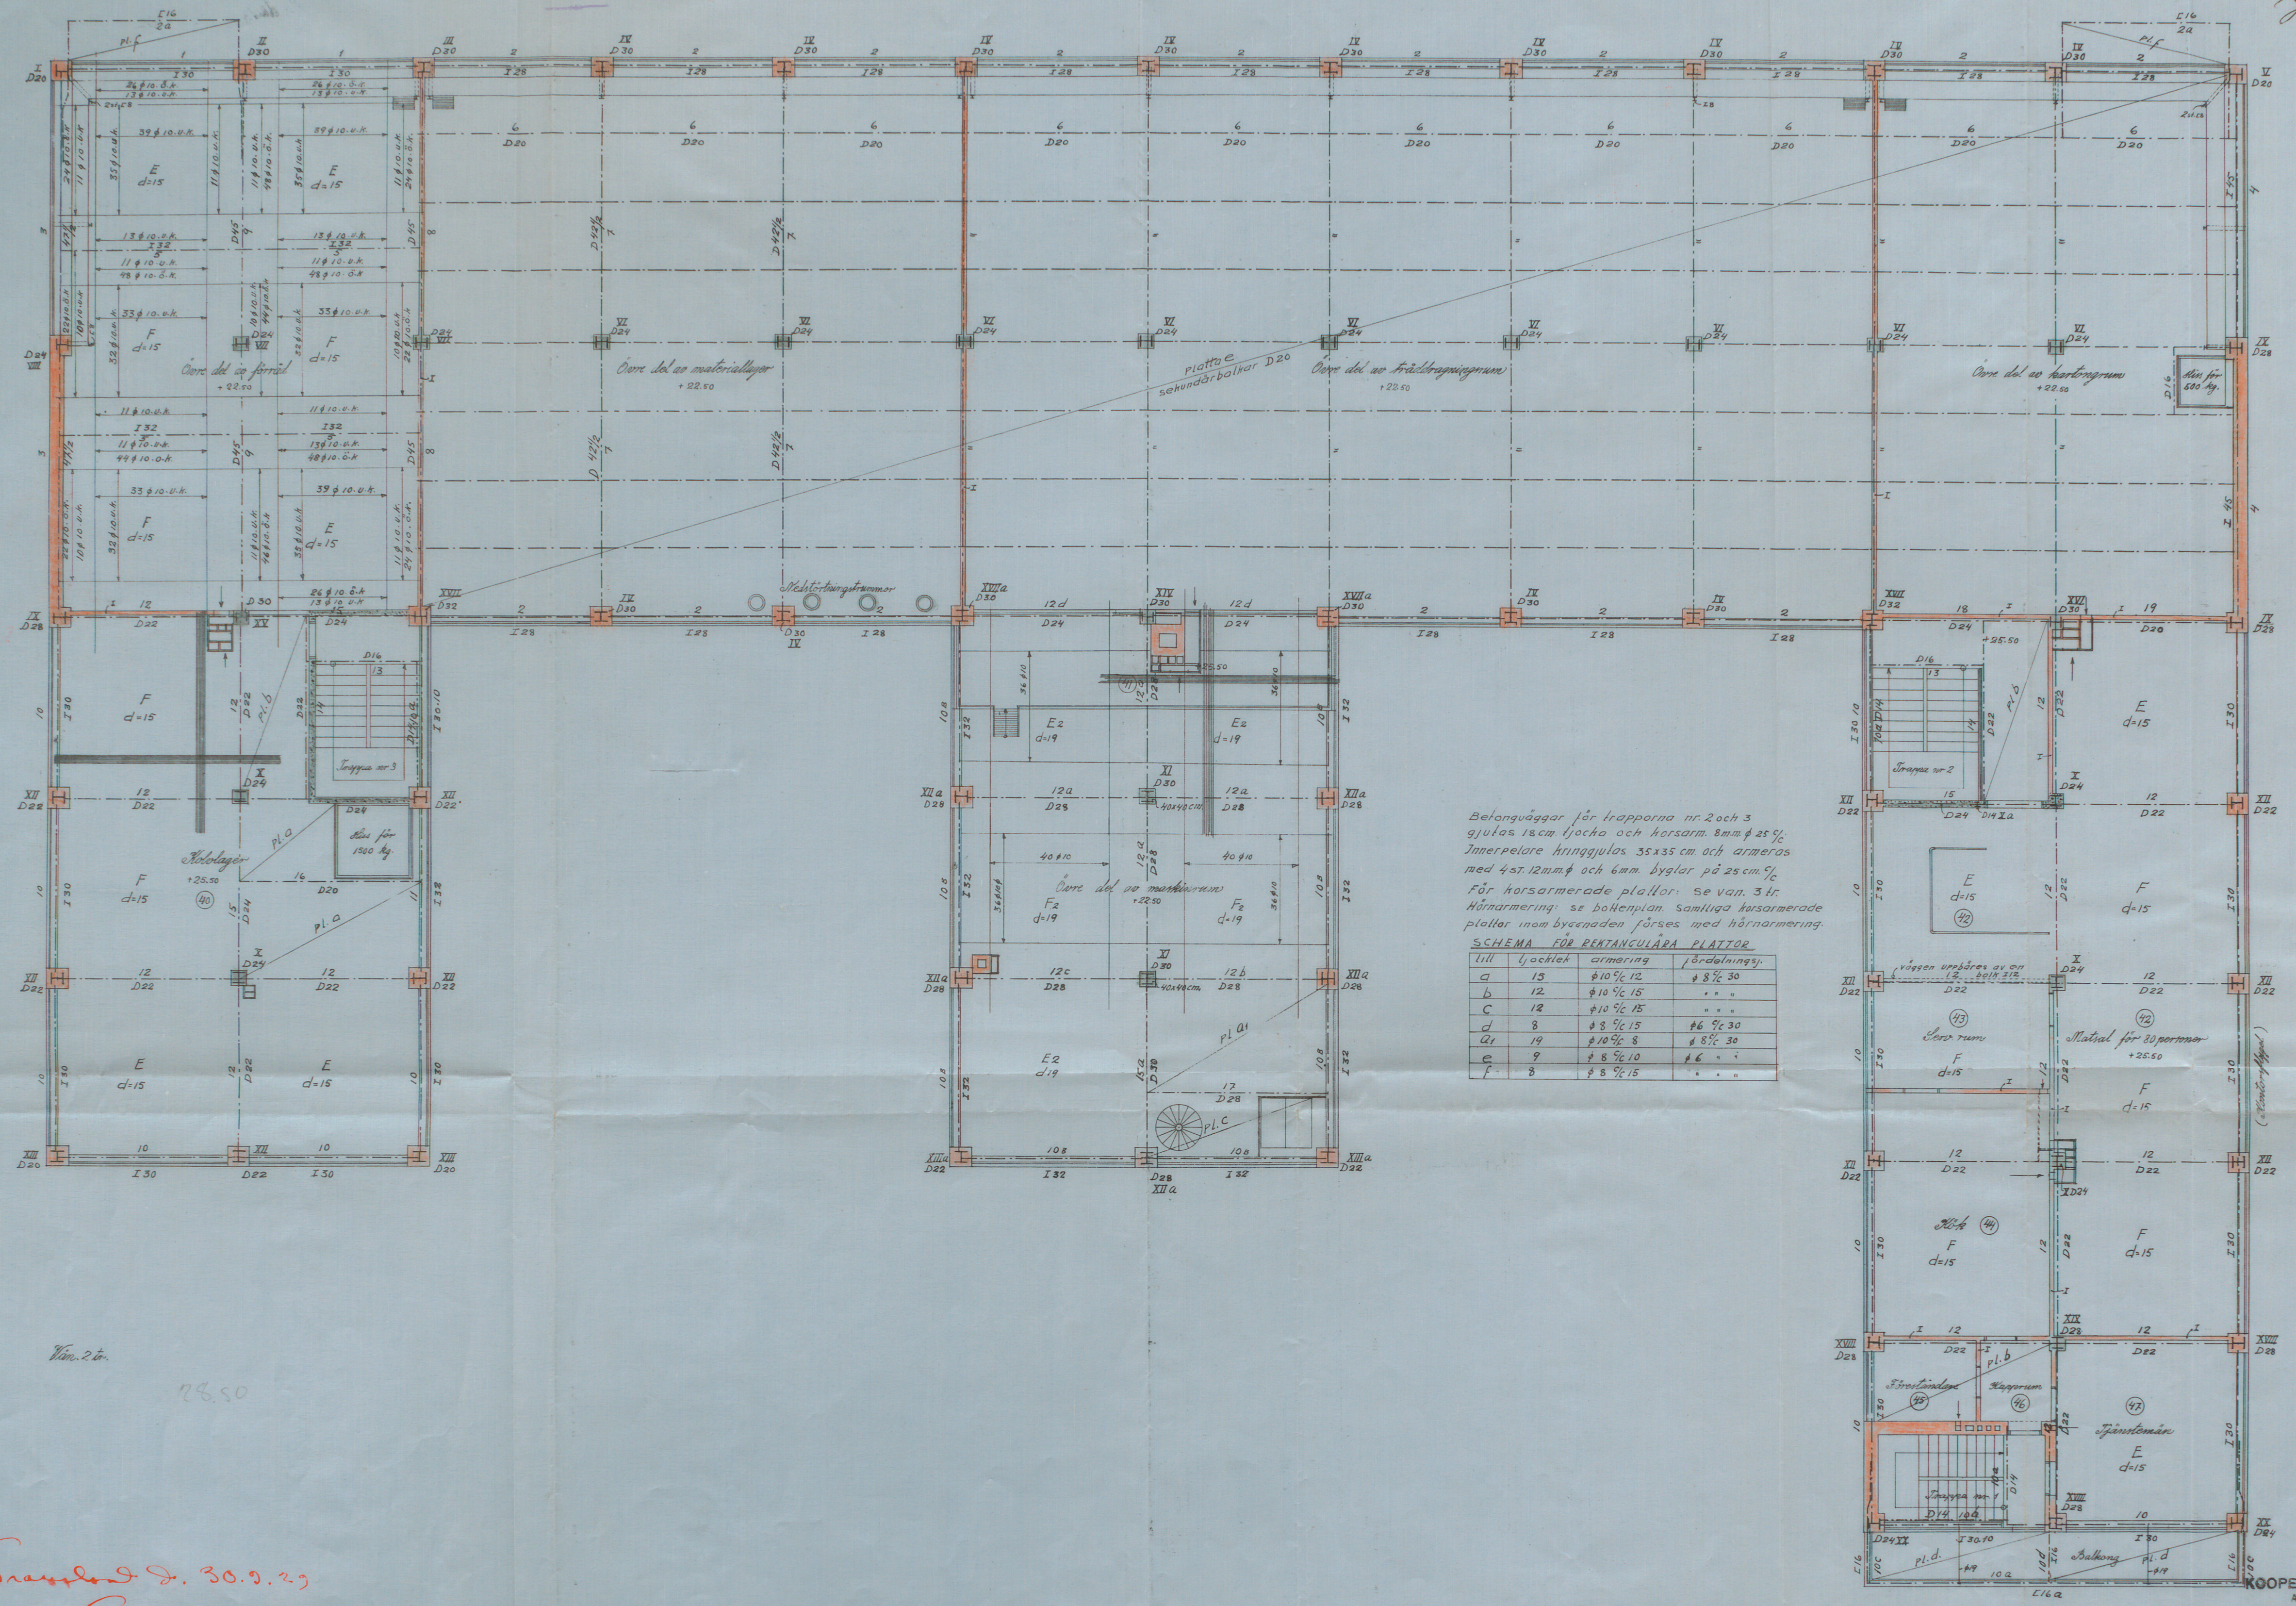


Belongväggar för trapporna nr 2 och 3 gjulas 18cm tjocka och korsarm. 8mm ϕ 25%. Innerpelare hänggjulas 35x35 cm och armeras med 4st. 12mm ϕ och 6mm byglar på 25cm. För korsarmade plattor: se van. 3 tr. Härnärmering: se bottenplan. Samtliga korsarmade plattor inom byggnaden förses med härnärmering.

SCHEMA FÖR REKTANGULÄRA PLATTOR

längd	tjocklek	armering	isärdelningsp.
a	15	$\phi 10 \frac{1}{2} 12$	$\phi 8 \frac{1}{2} 30$
b	12	$\phi 10 \frac{1}{2} 15$	" " "
c	12	$\phi 10 \frac{1}{2} 15$	" " "
d	8	$\phi 8 \frac{1}{2} 15$	$\phi 6 \frac{1}{2} 30$
e	9	$\phi 10 \frac{1}{2} 8$	$\phi 8 \frac{1}{2} 30$
f	8	$\phi 8 \frac{1}{2} 15$	" " "

Vän. 2 tr. 25.50

Gravand 2. 30.9.29 G. D. S. J.

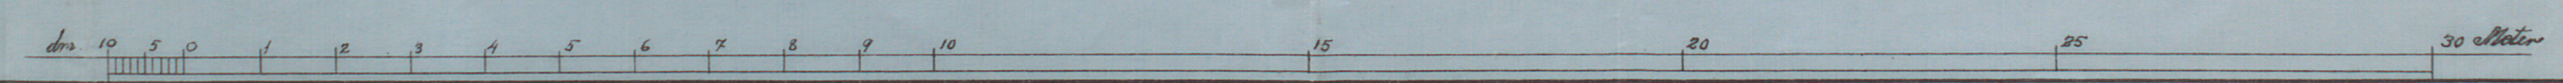

KOOPERATIVA FÖRBUNDET
ARKITEKTKONTORET
Erik Sundström
H. Karlsson