


VÄNING 9 TR

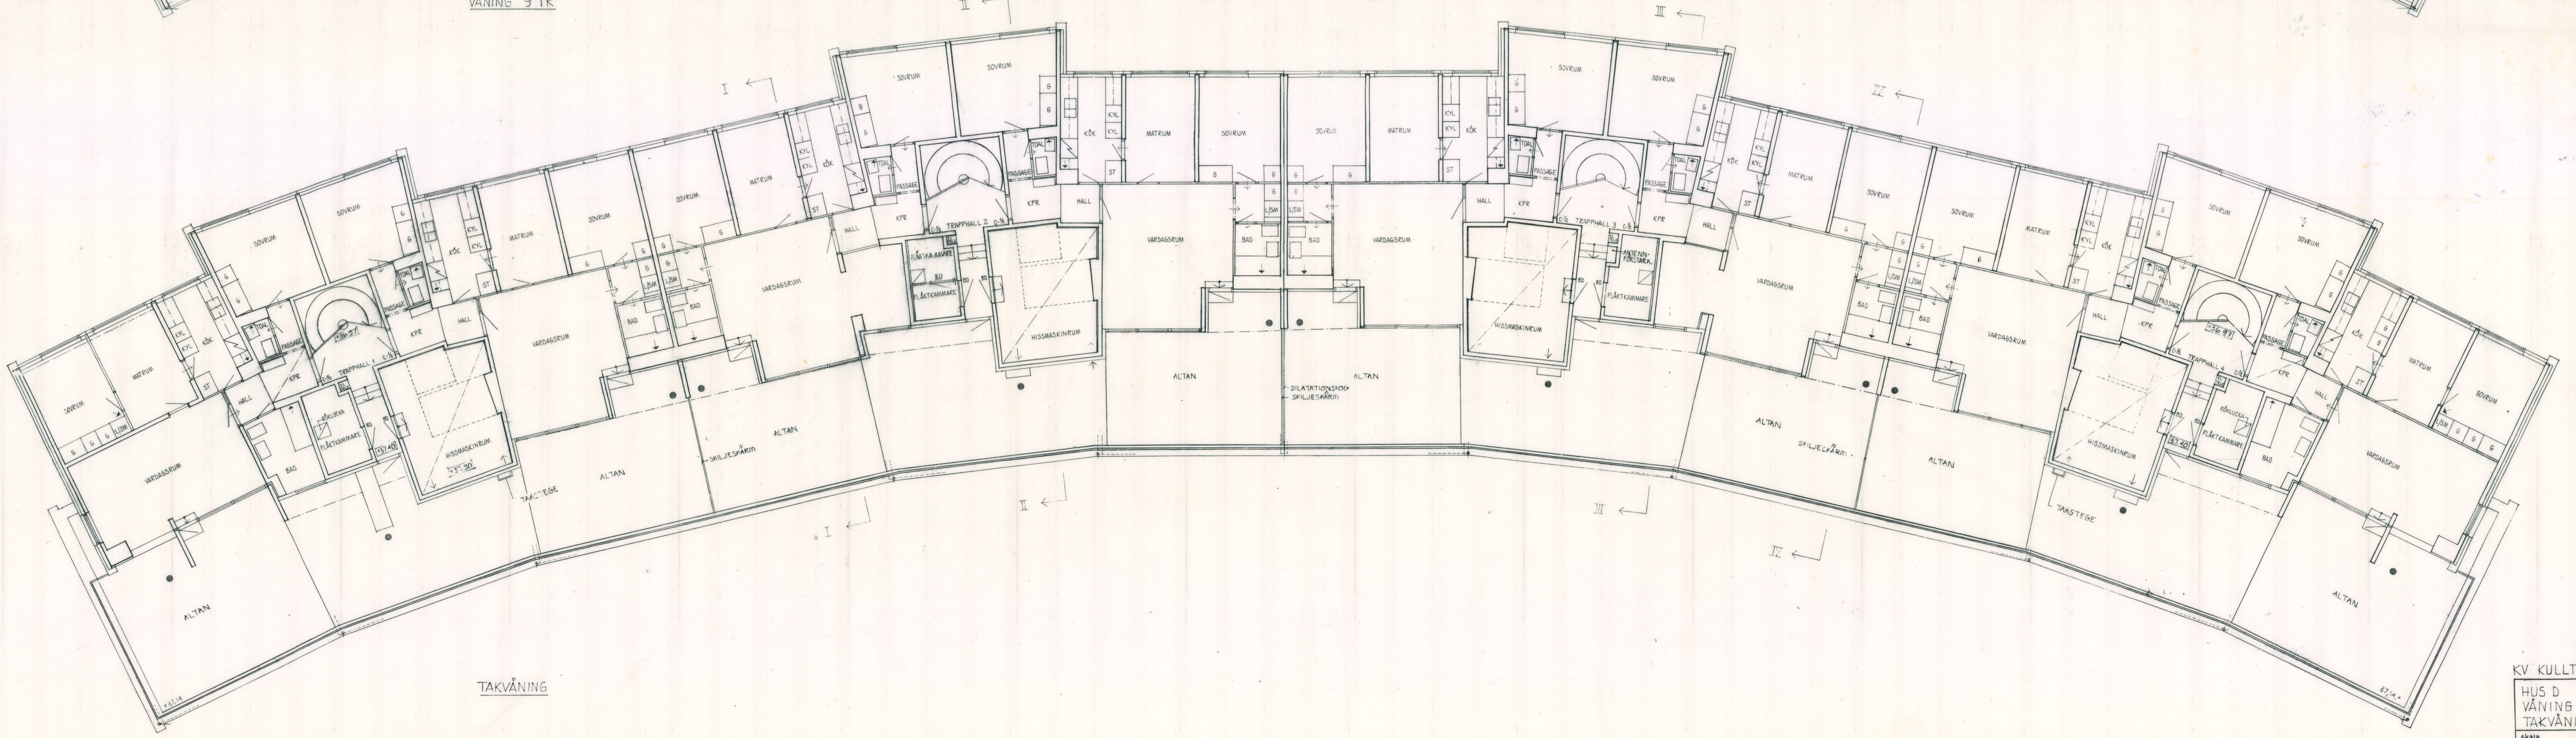

TAKVÄNING



85 71
M. Malmström
6/16 1966
2 8 OKT 1966

KV KULLTORP NR 5 SÖDERMALM

HUS D	VÄNING 9 TR	TAKVÄNING	rita nr	D 13	
skala	1:100	datum	20-10-66	sign	Ch

ÅKE AHLSTRÖM KELL ÅSTRÖM ARKITEKTER SÄB
Mälarsvärd 12 Stockholm 8 Tel 542020 542021

Åke Ahlström