


MÄLARDROTTS RÅDHUS

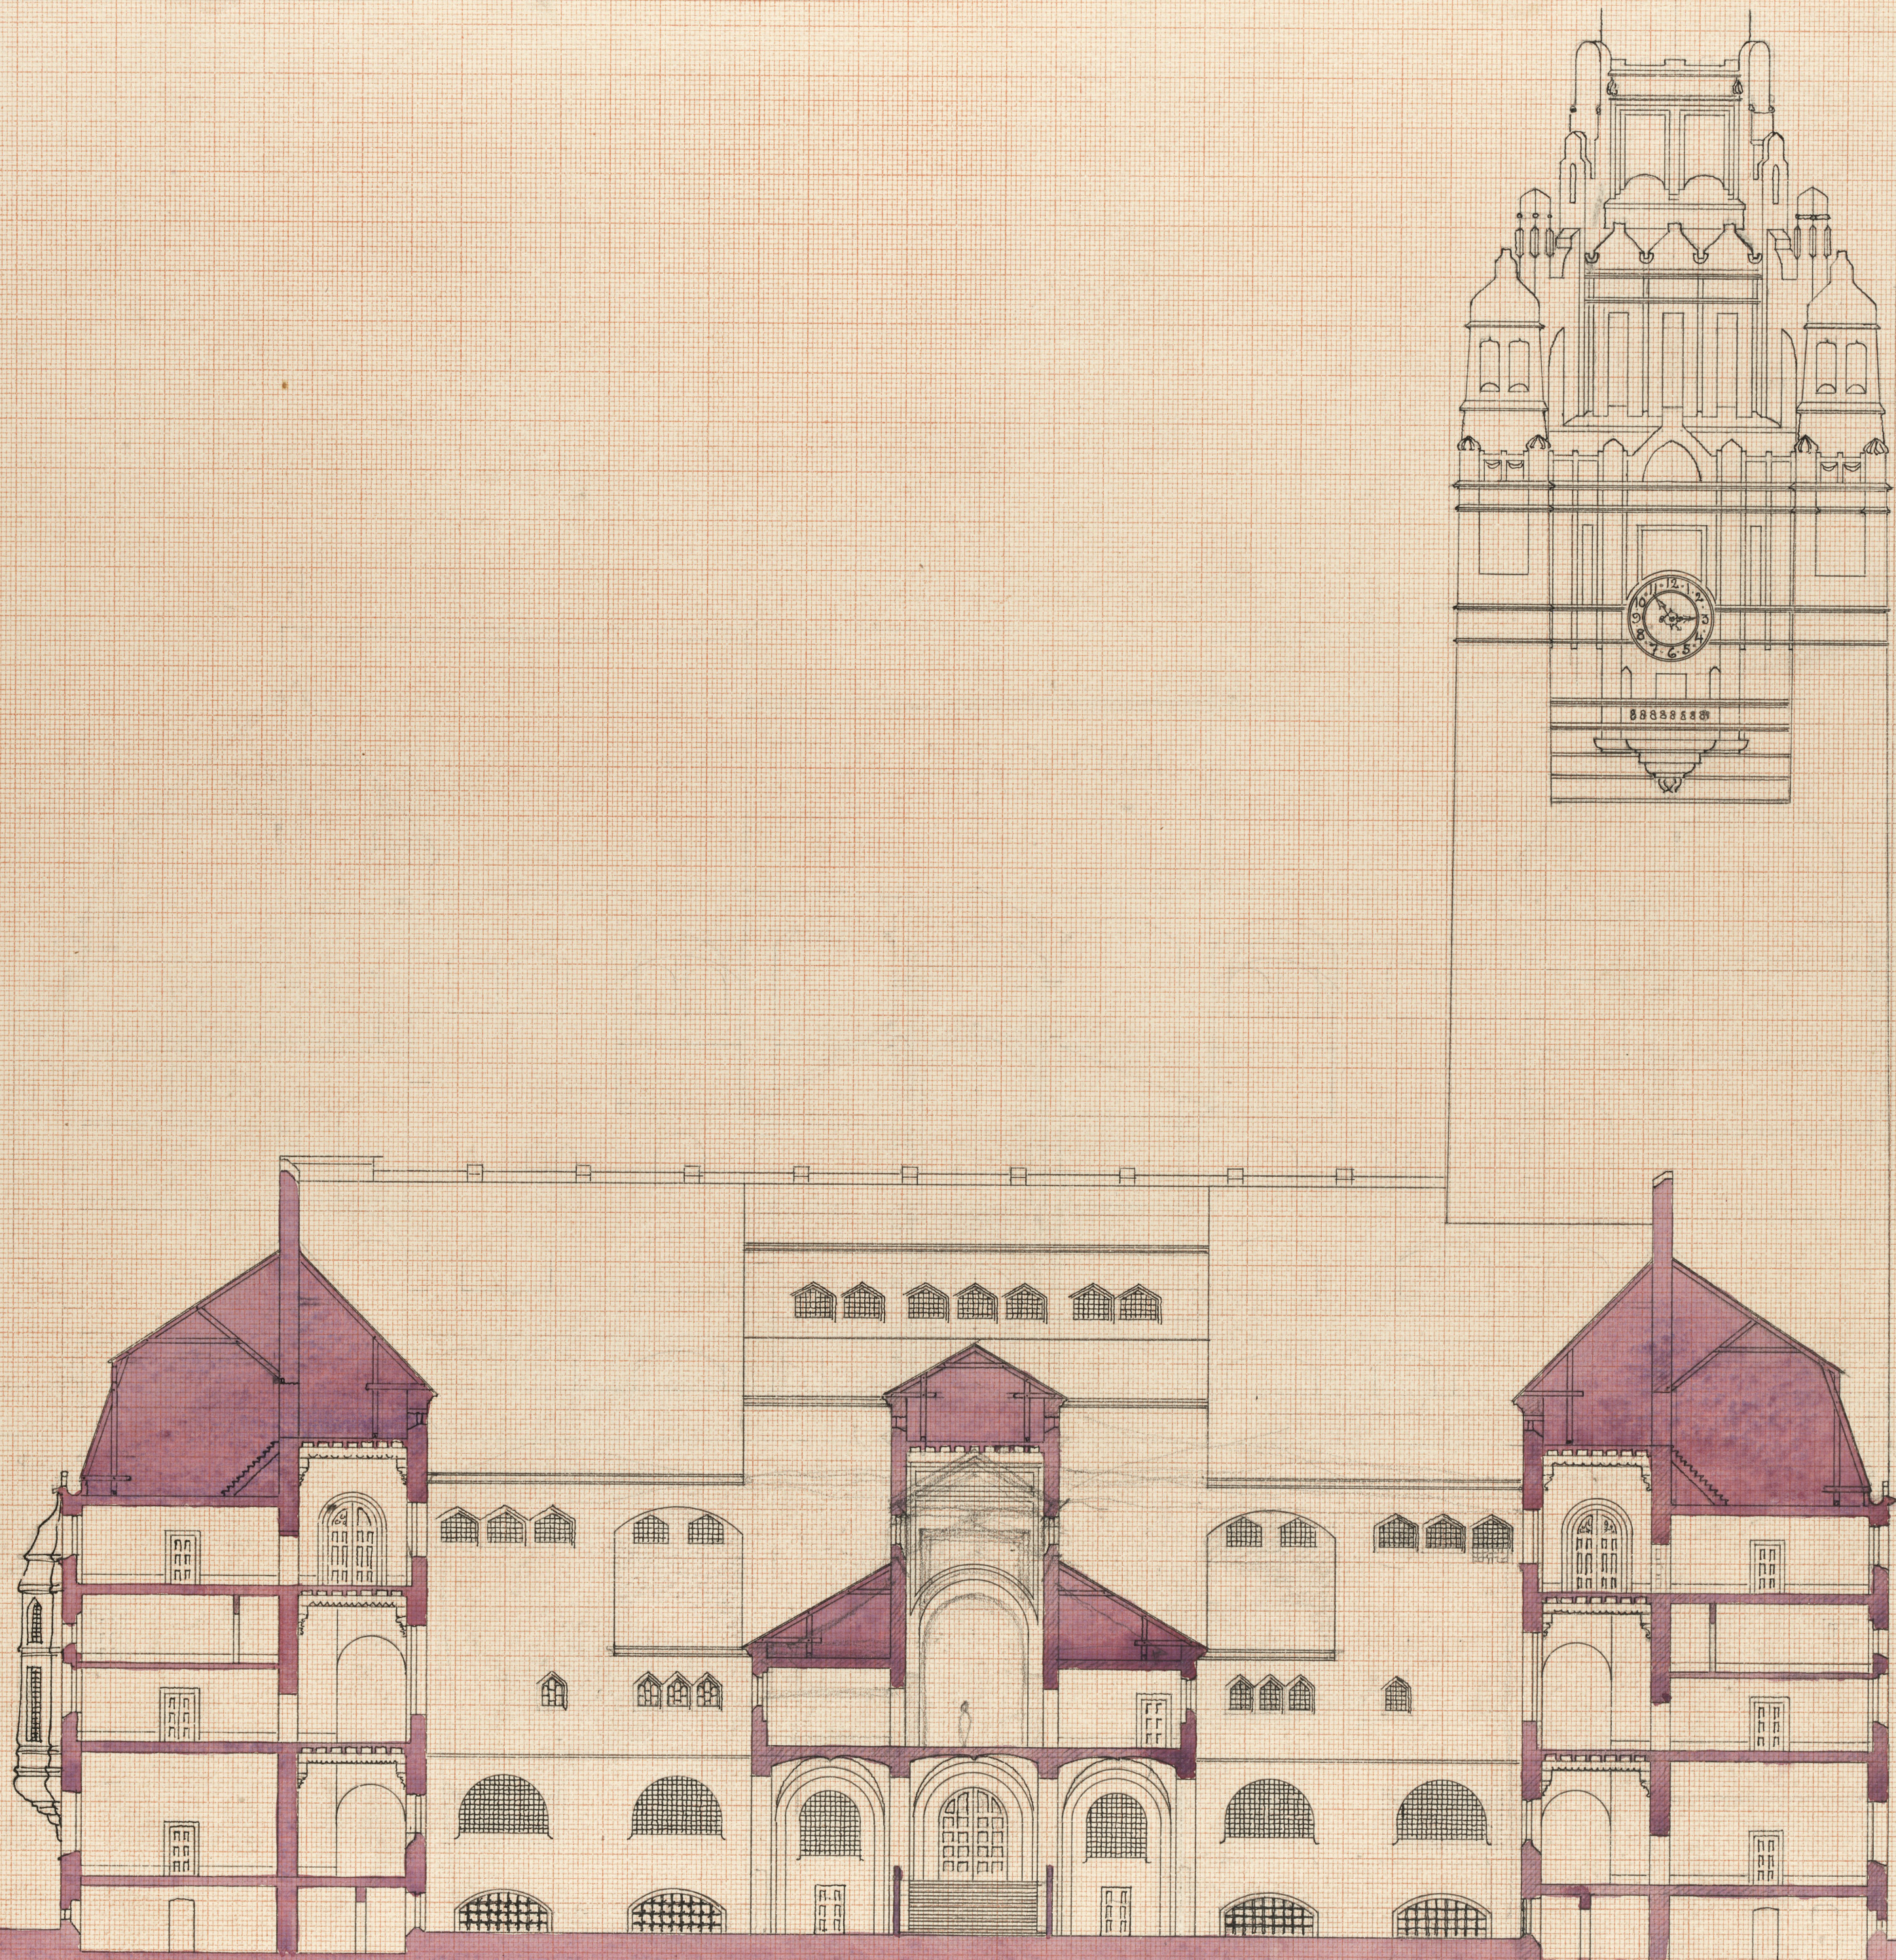

MÄLARDROTTS RÅDHUSRITNING
SEKTION I-I K
PL. II

10 5 0 5 10 15 20 25 30 35 40 45 50 55 60 65 METER