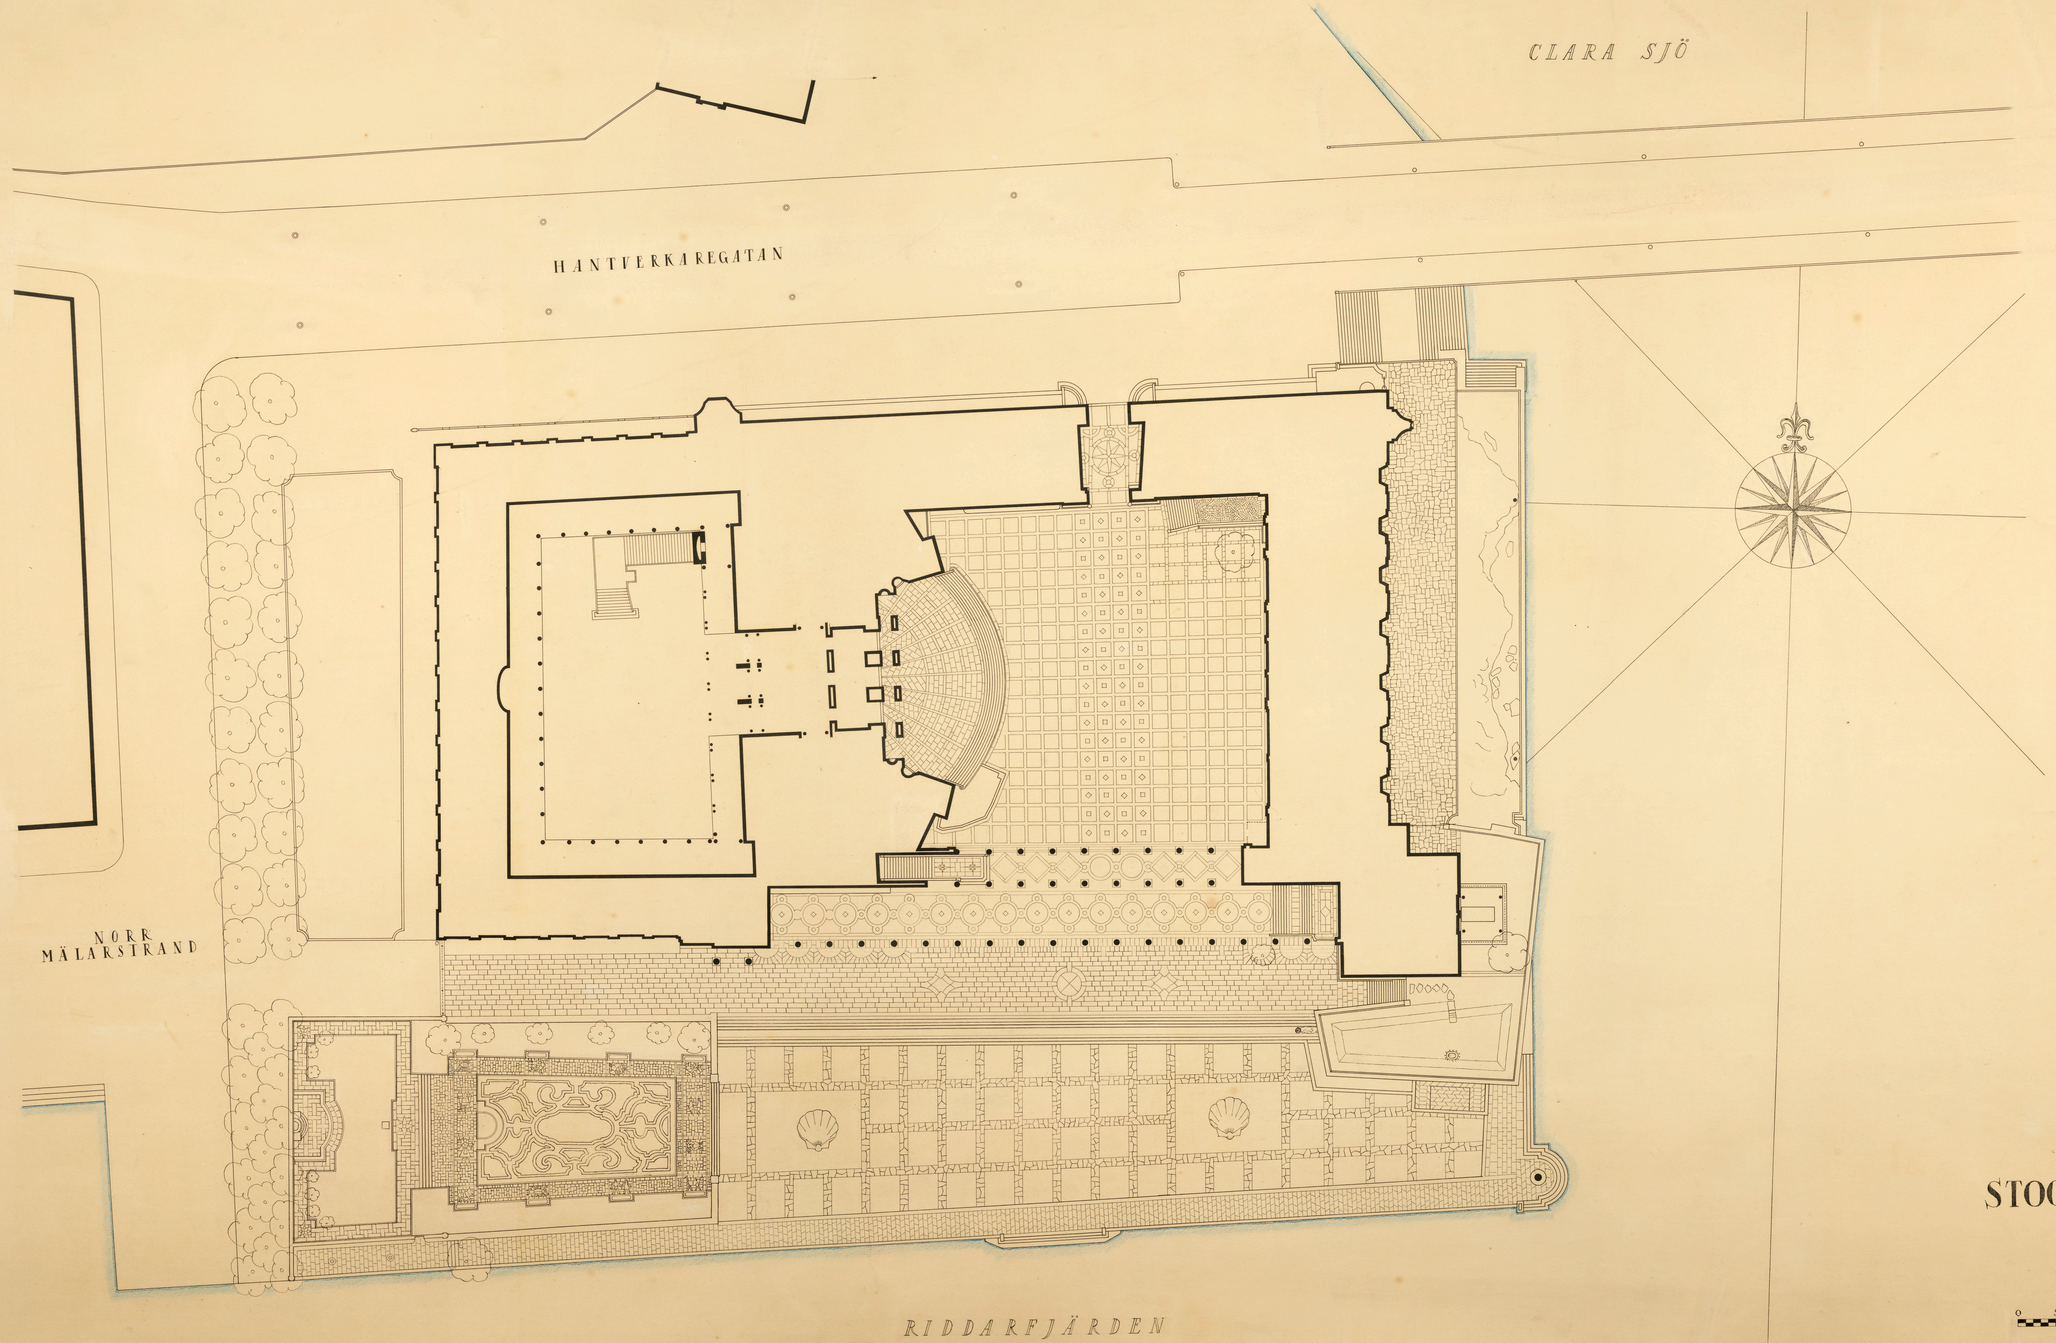

STOCKHOLMS STADSHUS

SITUATIONSPLAN

0 5 10 15 20 25 30 35 40 MTR.