


KOMITERADES FÖRSLAG  
 TILL SIM- och BADINRÄTTNING VID  
 STRÖMSBORG.

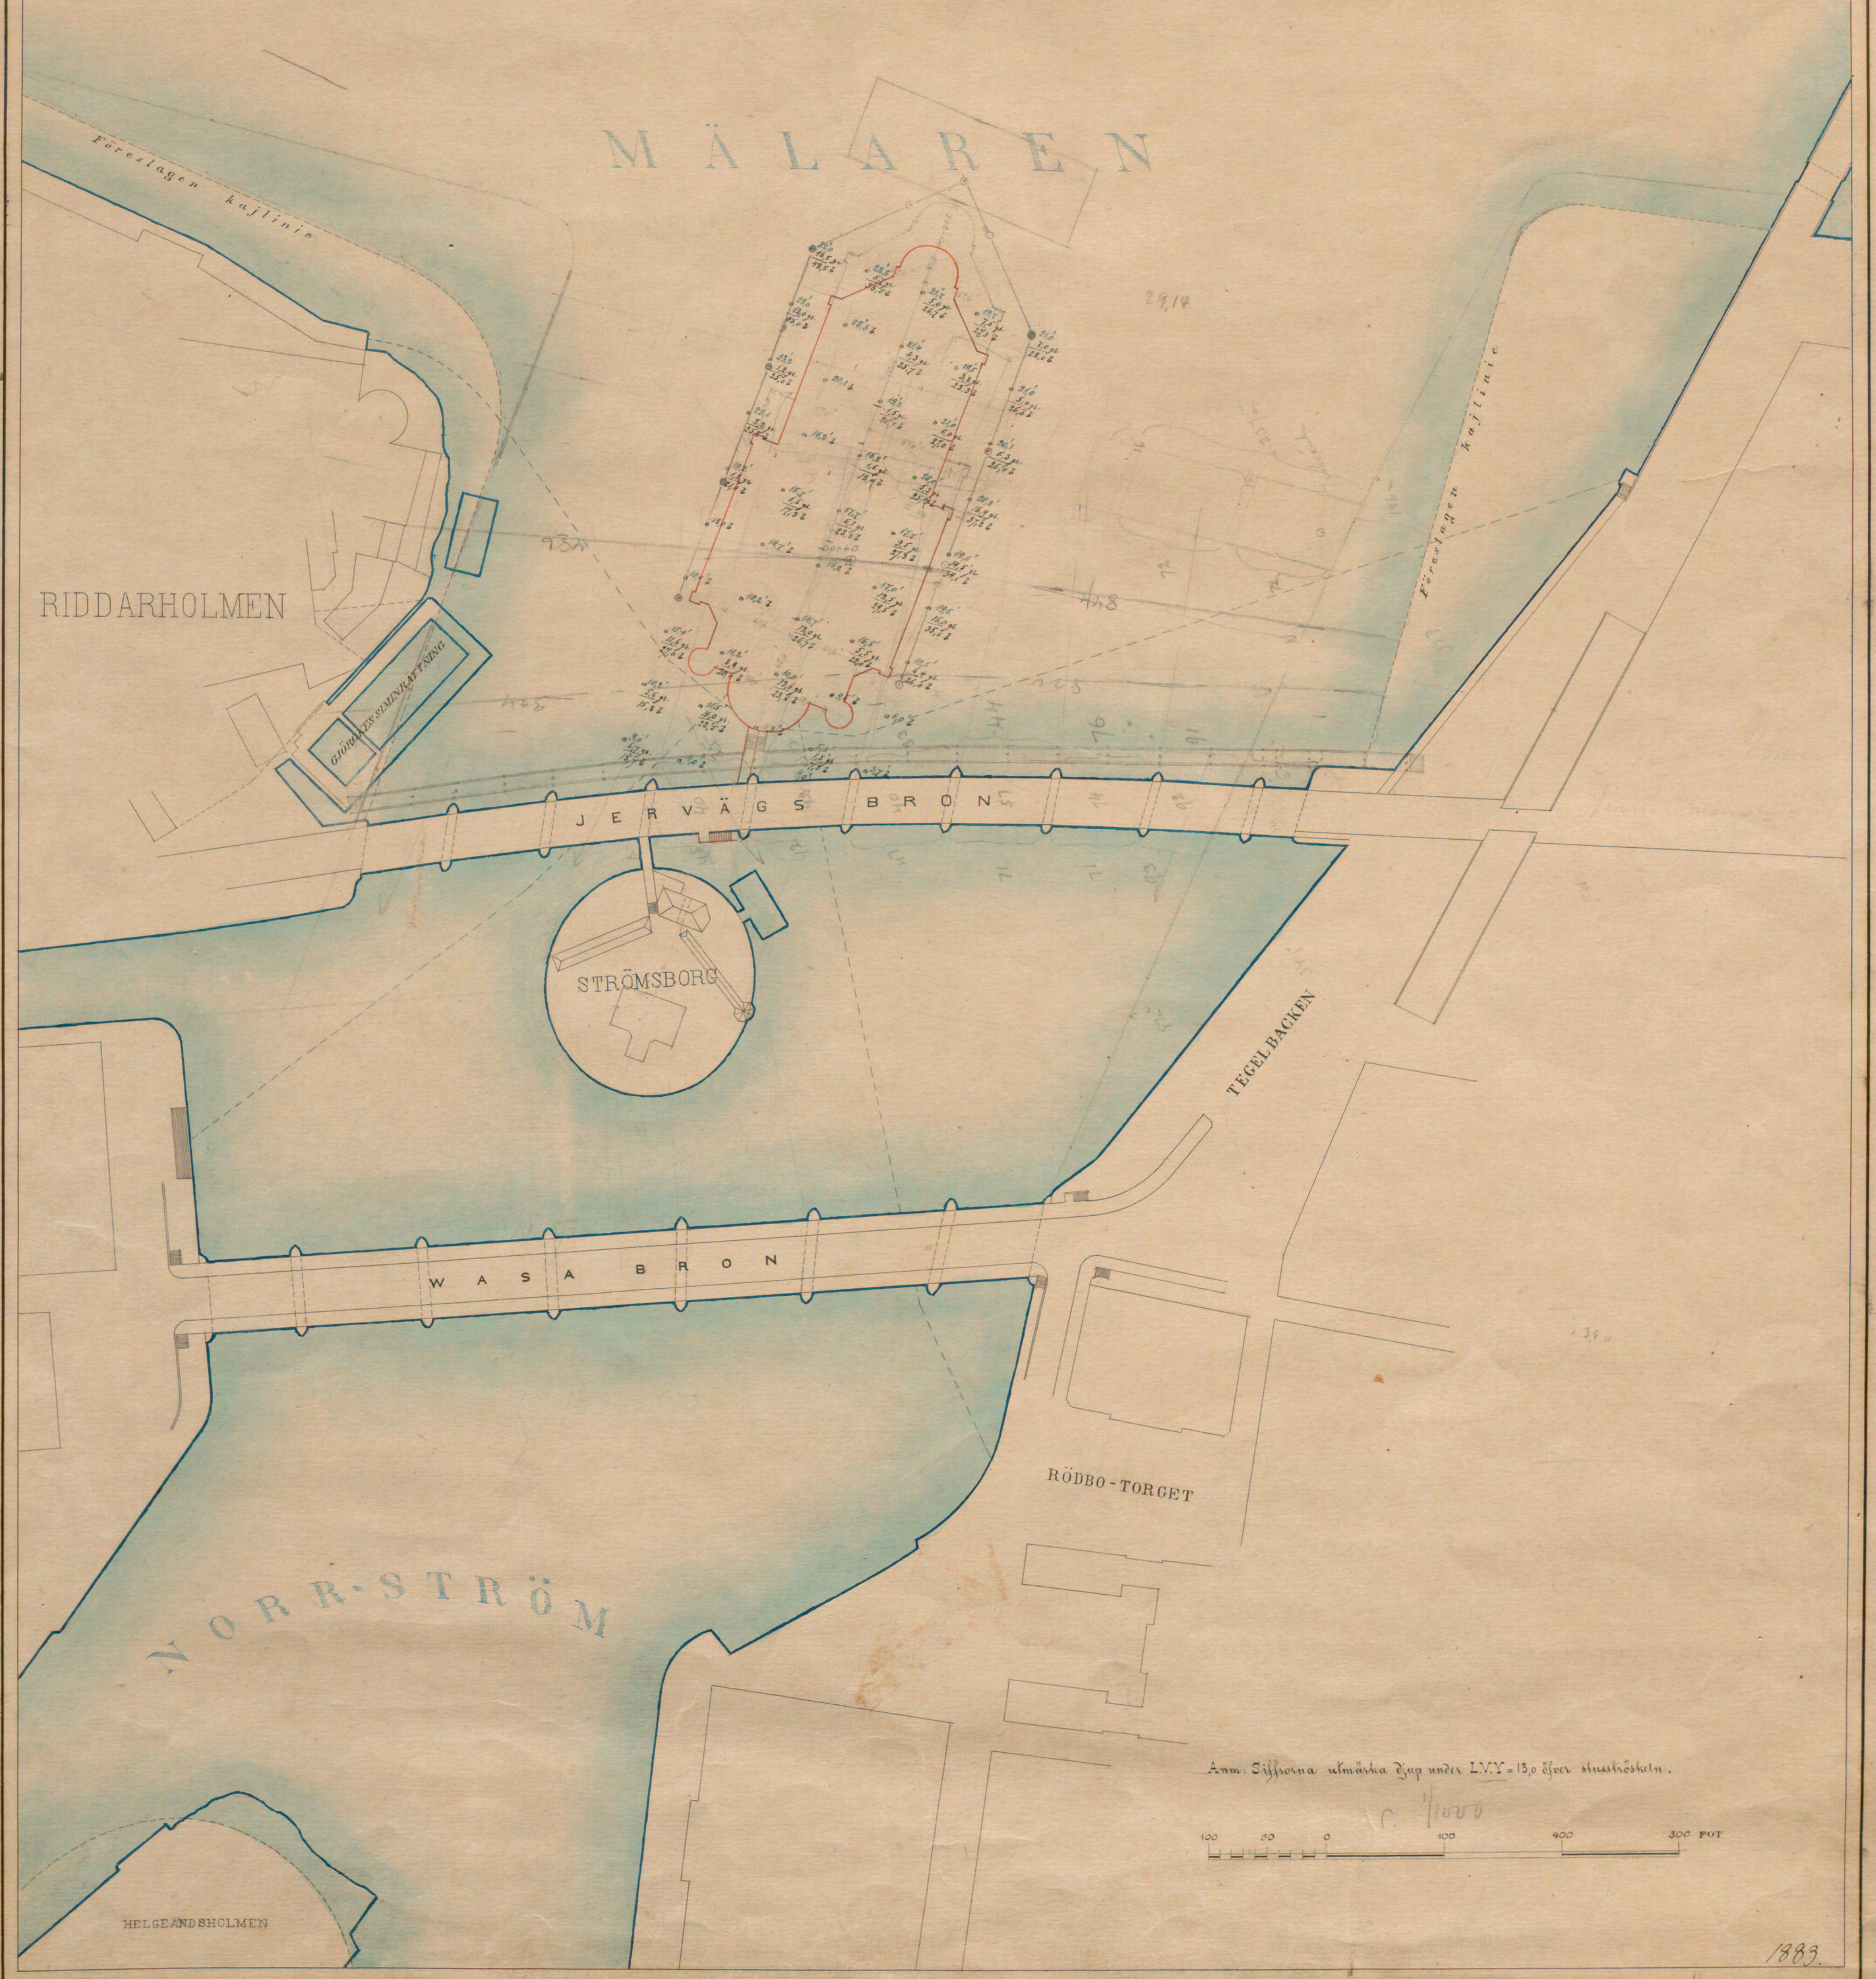

Stockholms stads  
 byggnadskontor den 1883

GS427:6

Lad.n:r Ark. Löp. n:r 149