



Blotta med den föreslatta
situationen för byggnaden
Stockholm den 17/8 1964
Prüger Schmidt

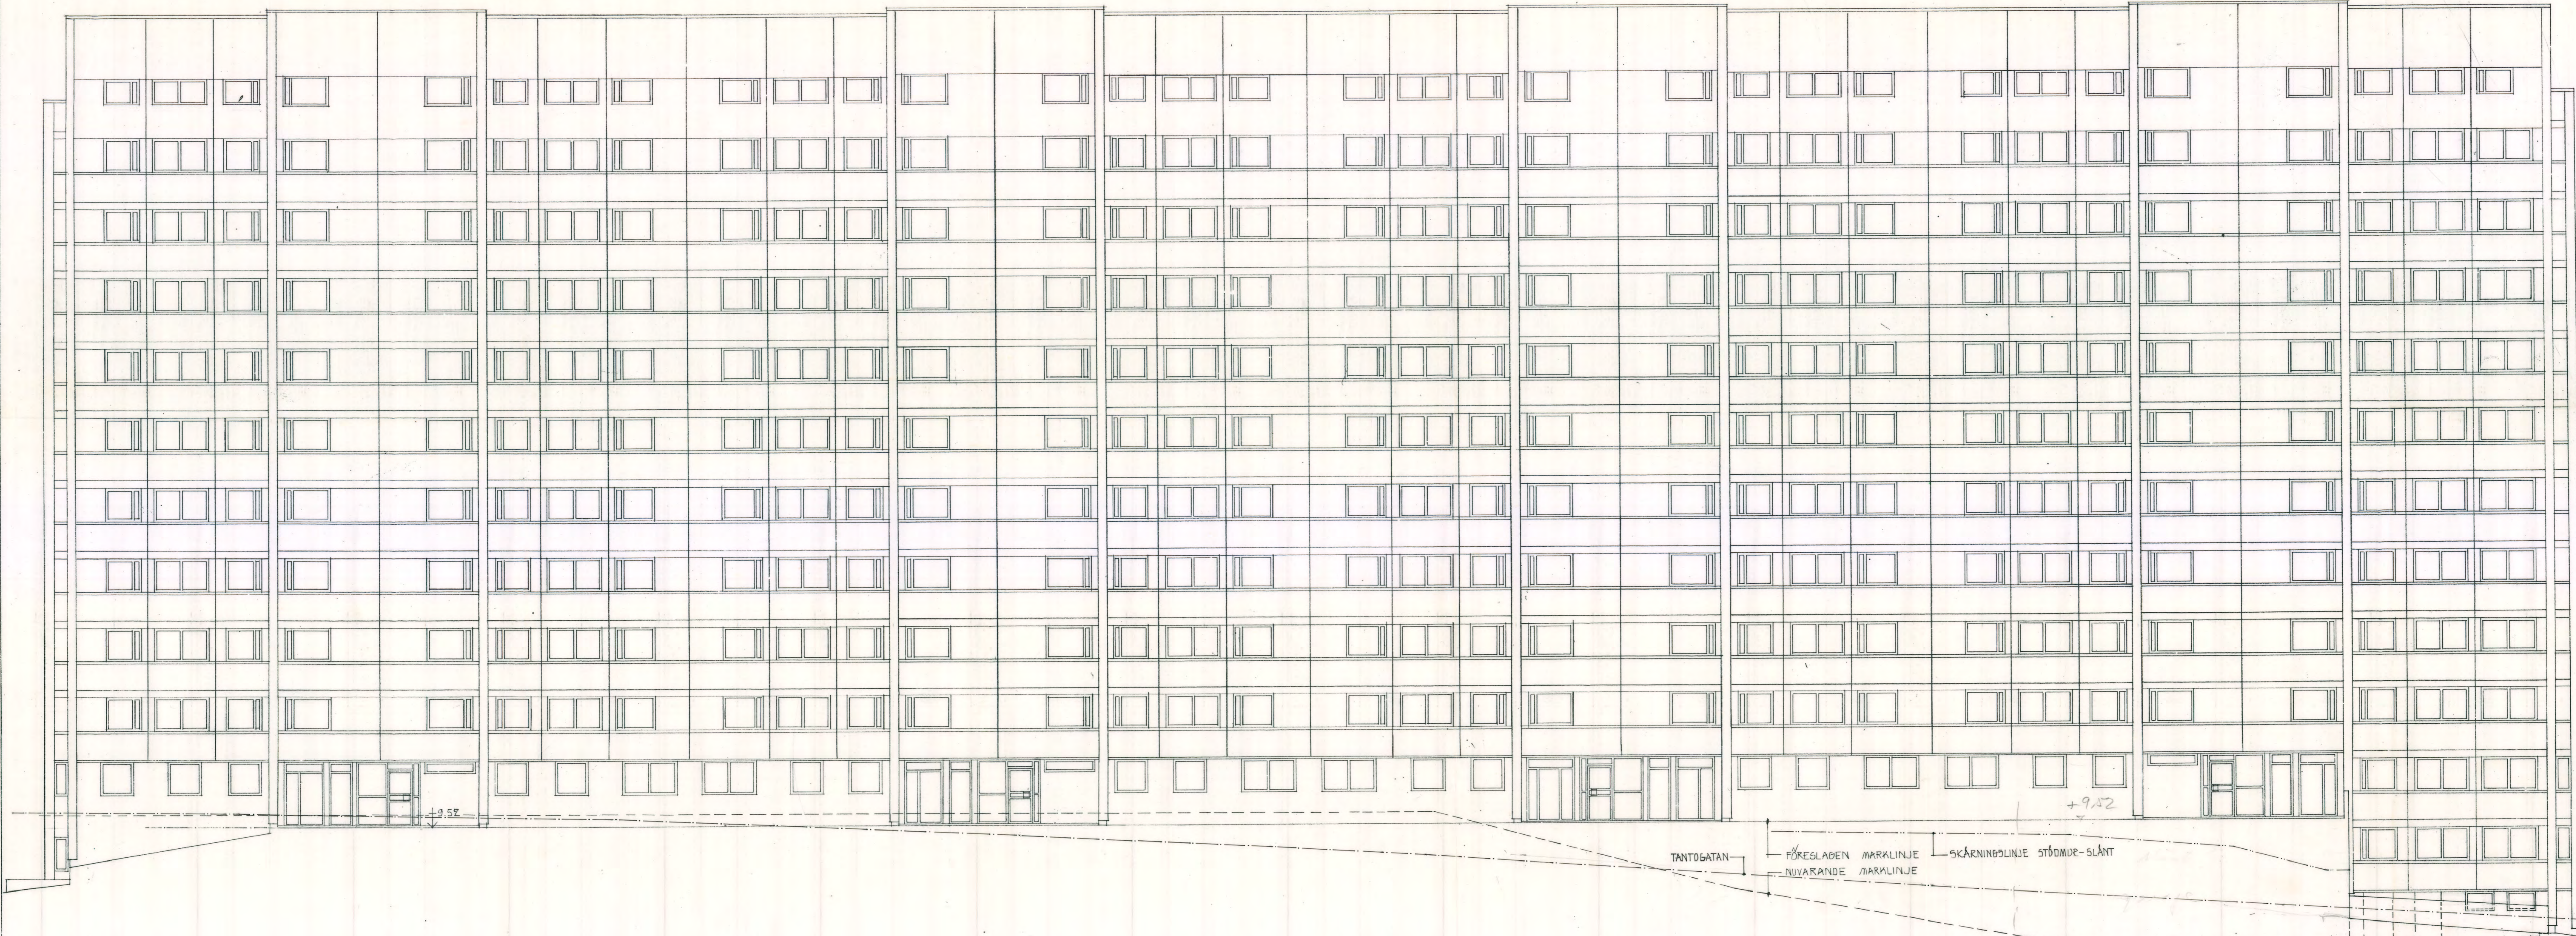

FASADEN RITAD UTPLANAD

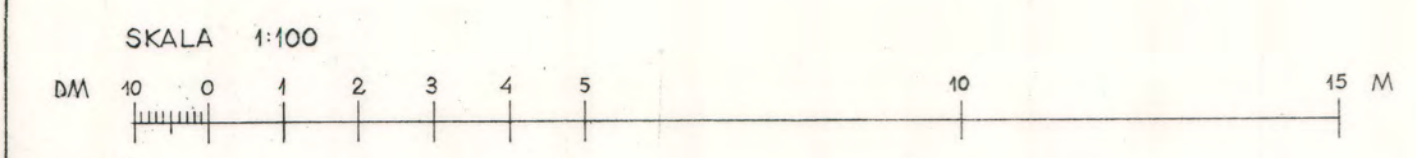

Ink. L. Stockholms
stadsbyggnadskontor
17 JUL 1964
Dir. 4165/63

STADSBYGGNADSKONTOR
Dir. 4165/63
29 OKT 1963

KV KULLTORP NR 5 SÖDERMALM
HUS D
KONVEXA FASADEN
D 19
SKALA 1:100 29.10.63
ÅKE AHLSTRÖM OCH RÖDSTRÖM ARKITEKTER S:K
Kvarn Mälarsstrand 12 Stockholm K Tel 542820 542021

Åke Ahlström

A-41568