

52 Bud
1950

ING. TILL BYGGENÄMNDEN
16 MAJ 1952



BEVARAS

FAMILJEBOSTÄDER

19

Likheten med den fastställda
ritningen bestyrkes.
Stockholm den 19 maj 1952
Ans Ödman

Av Stockholms stads fastighetsnämnd för den 20 och med tillämpning af
kändens fastighetsnämndens beslut till efterlyst ritning för byggnad
.....
inom
kontrakt af för godkännande understatliga fastighetskontoret förslag till utvärldig
behandling, ännu sådant arbete utföras.
Stockholm den 12/5 1952

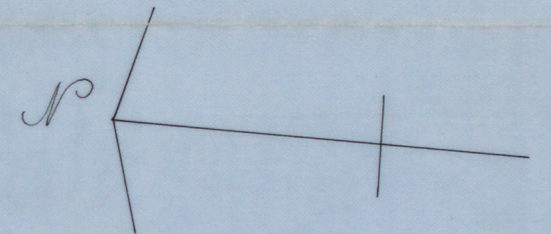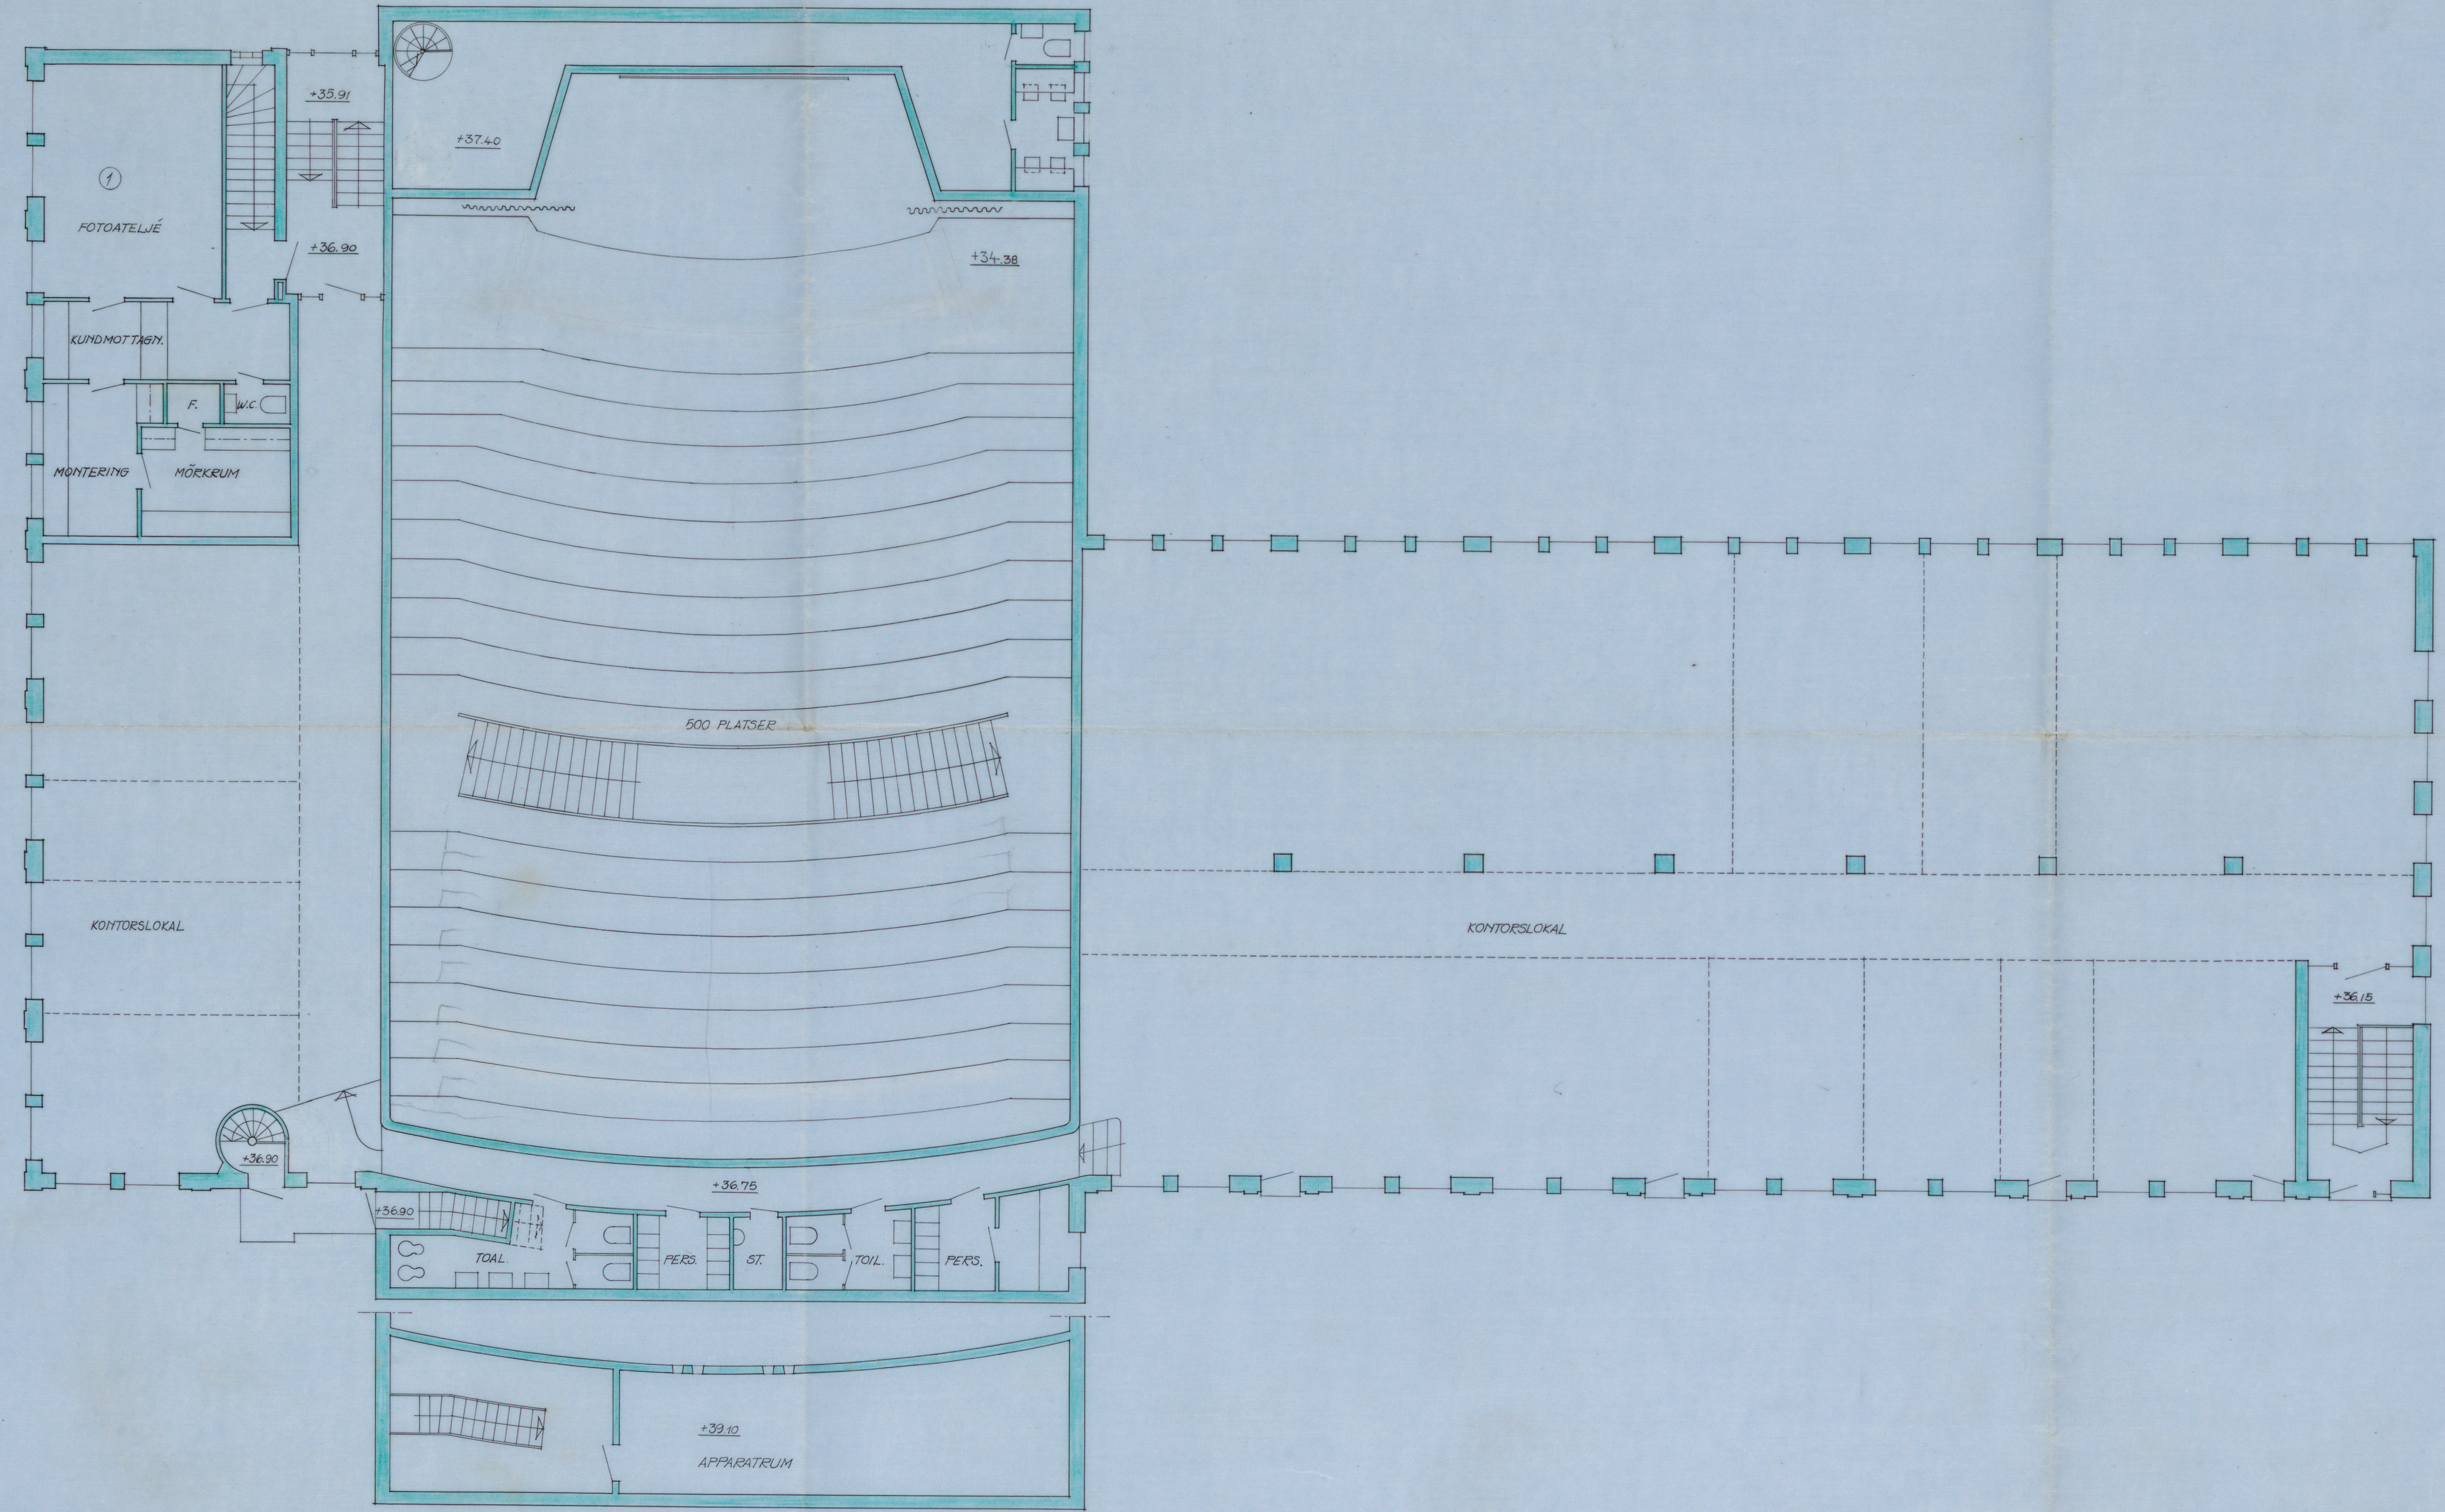

STOCKHOLM	2023
GUBBÅNGEN	104
KV. BORSVÅNGEN NR 47	
2. VÅNINGEN	
SKALA 1/100	
STOCKHOLM 51/3 1952	
HSB'S RIKSFRIBUND	
ARKITEKTKONTORET	

A 12963

61