510/1881

580A

Tanto Mindre 8
inom Kvarteret
Patronen

RITNING å "TANTO" SÅG och HYFVELVERK.

å Egendommen No 1 & 2 Qvarteret "Tanto Mindre" inom Maria Församling
med adress No 26 Tantogatan tillhörig Fabrikör J. O. Wengström.

Likheten med den fastställda
ritningen bestyrkes.
Stockholm den 20 Sept 1882
Ludwig Hedin

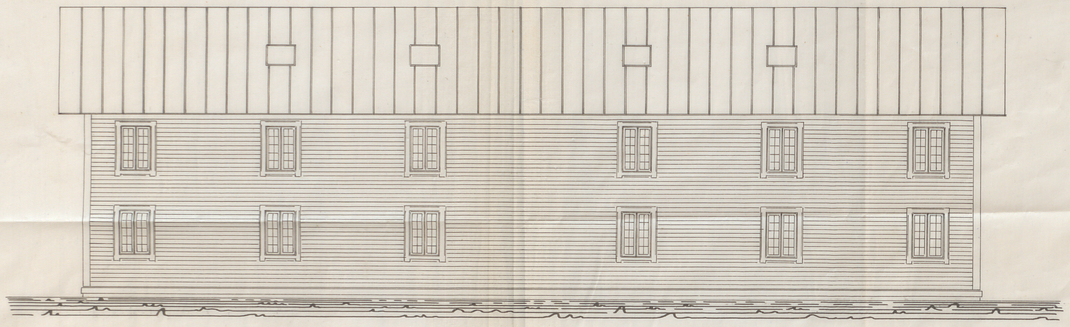

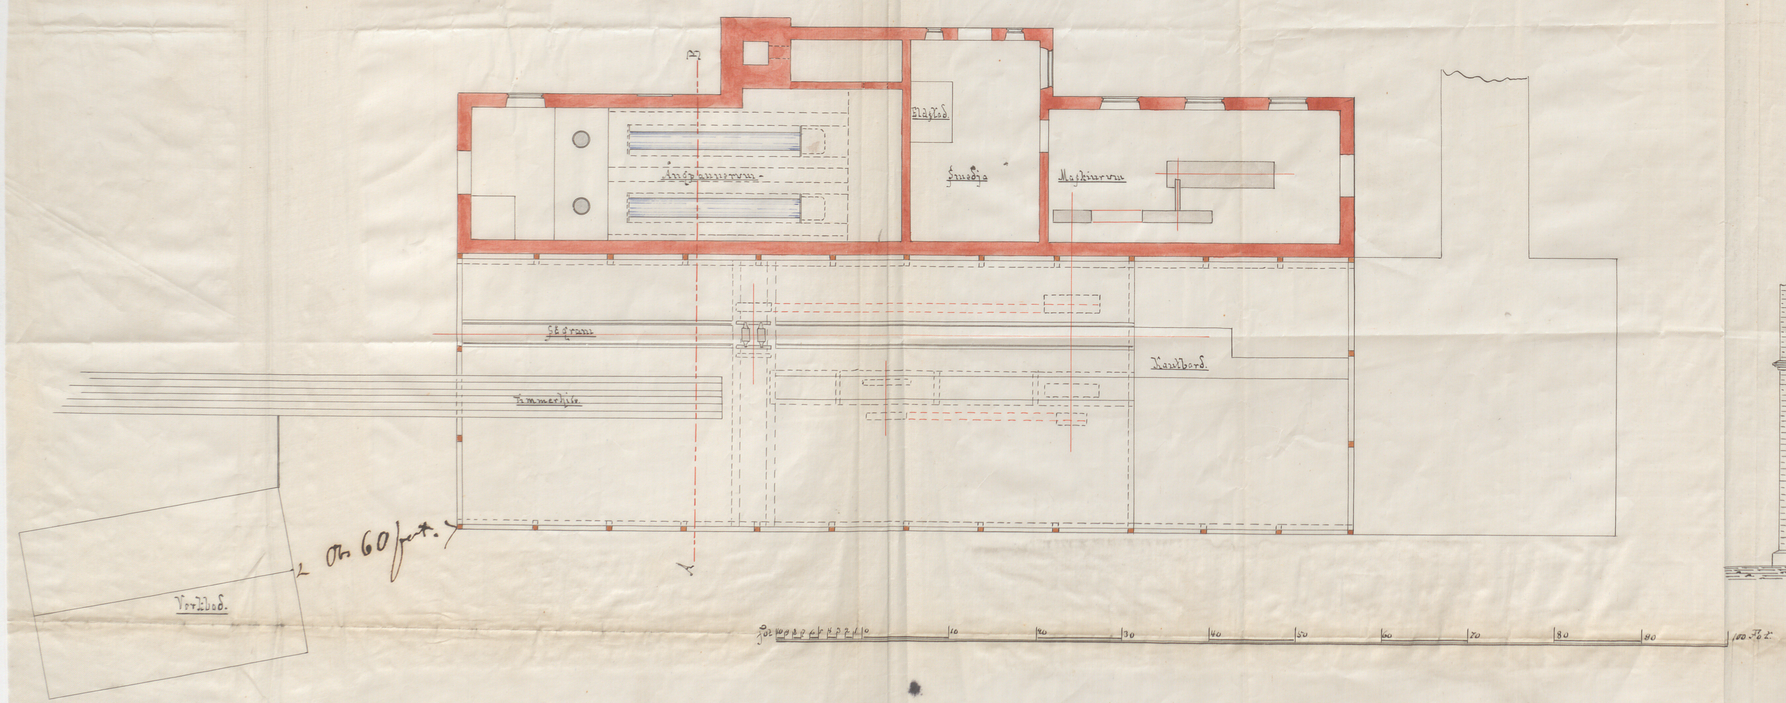

Sektion i A-B.

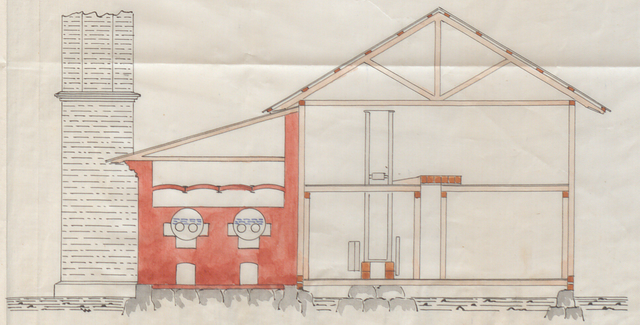

J. O. WENGSTRÖM
Mek. Snickerifabrik
STOCKHOLM.

A-176337