


159/1892

N^o 8

FÖRSLAG TILL BYGGNAD
FÖR
NORDISKA MUSEET

21

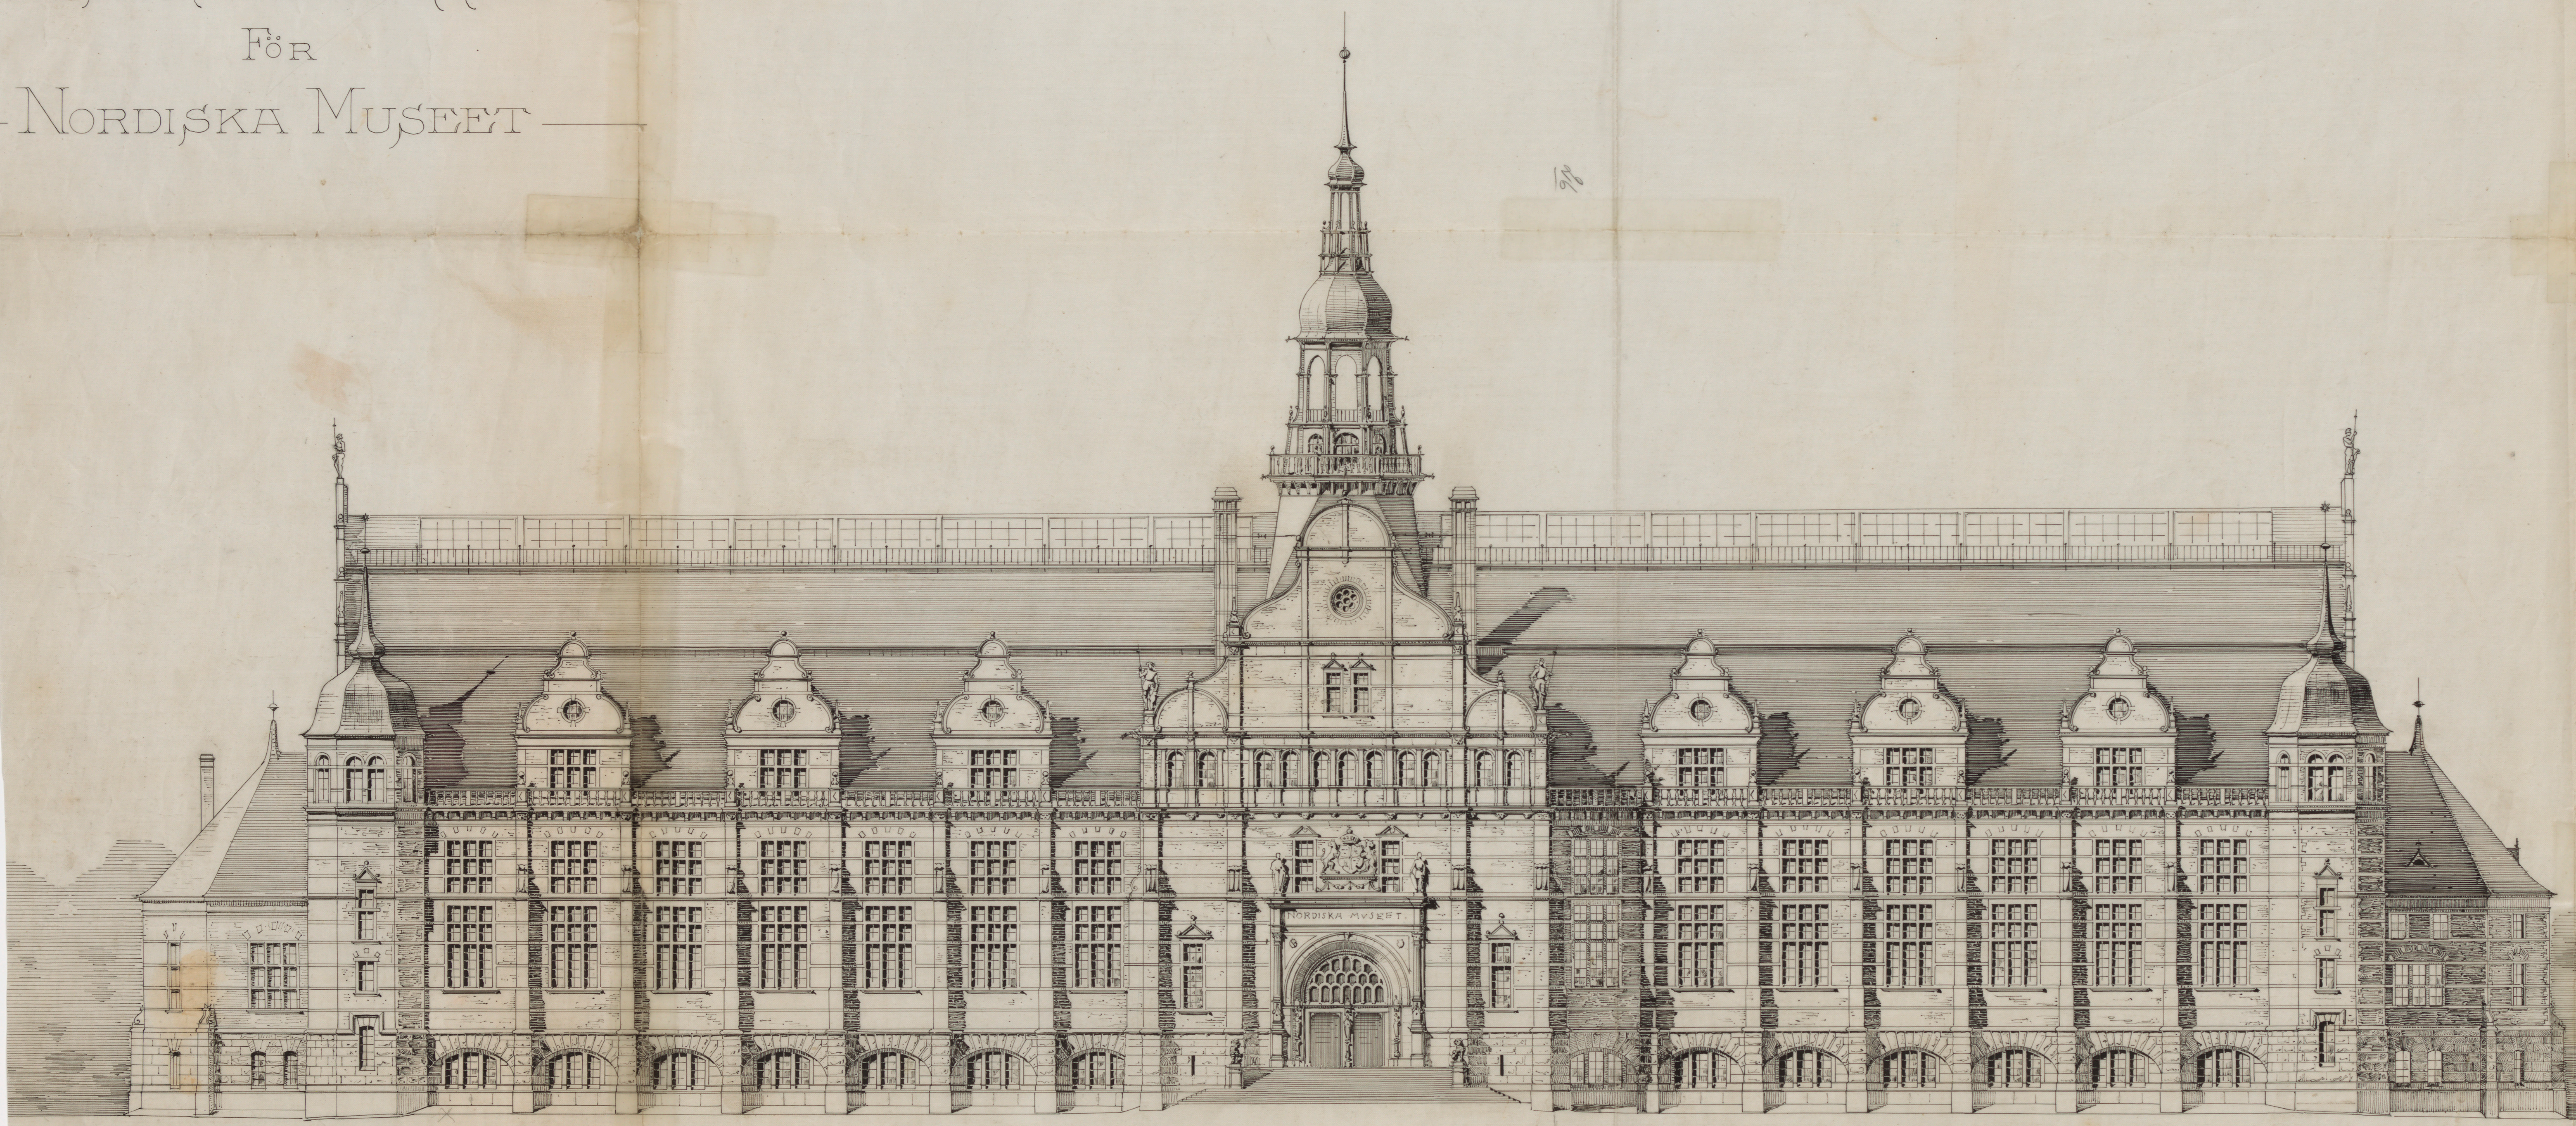

HUVUDFASAD



Styrelsen med de fastställda
riktningen bestämdes.
Stockholm den 28 Sept. 1892.
August Hedqvist

Emot denna jämt tecknade ut utgåva finnes
Kongl. Specialkonstens Embetet ej skäl till an-
märkning. Stockholm den 12 April 1892

Helge Jönvall

J. G. Larson.
f. P. Hallman.

Stg 7360

Byggnadsnämnden