
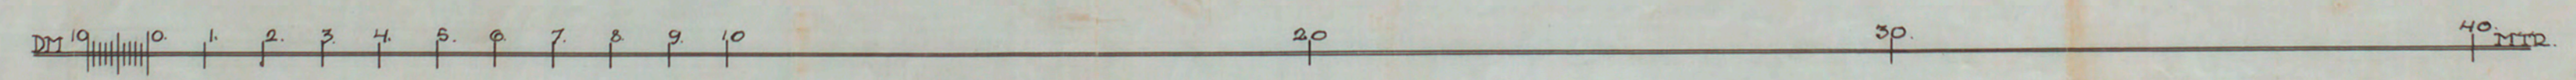


N:o 25 d1  
1914

# RITNING TILL KONSTHALL Ä KV FYRKANTEN KUNGL. DJURGÅRDEN (Konsthallen 1)

VINDPLAN

*Skildrad med den föreställda  
väggen i blått.  
Skildrad den 6 maj 1914  
Sigmund Westman af  
171*

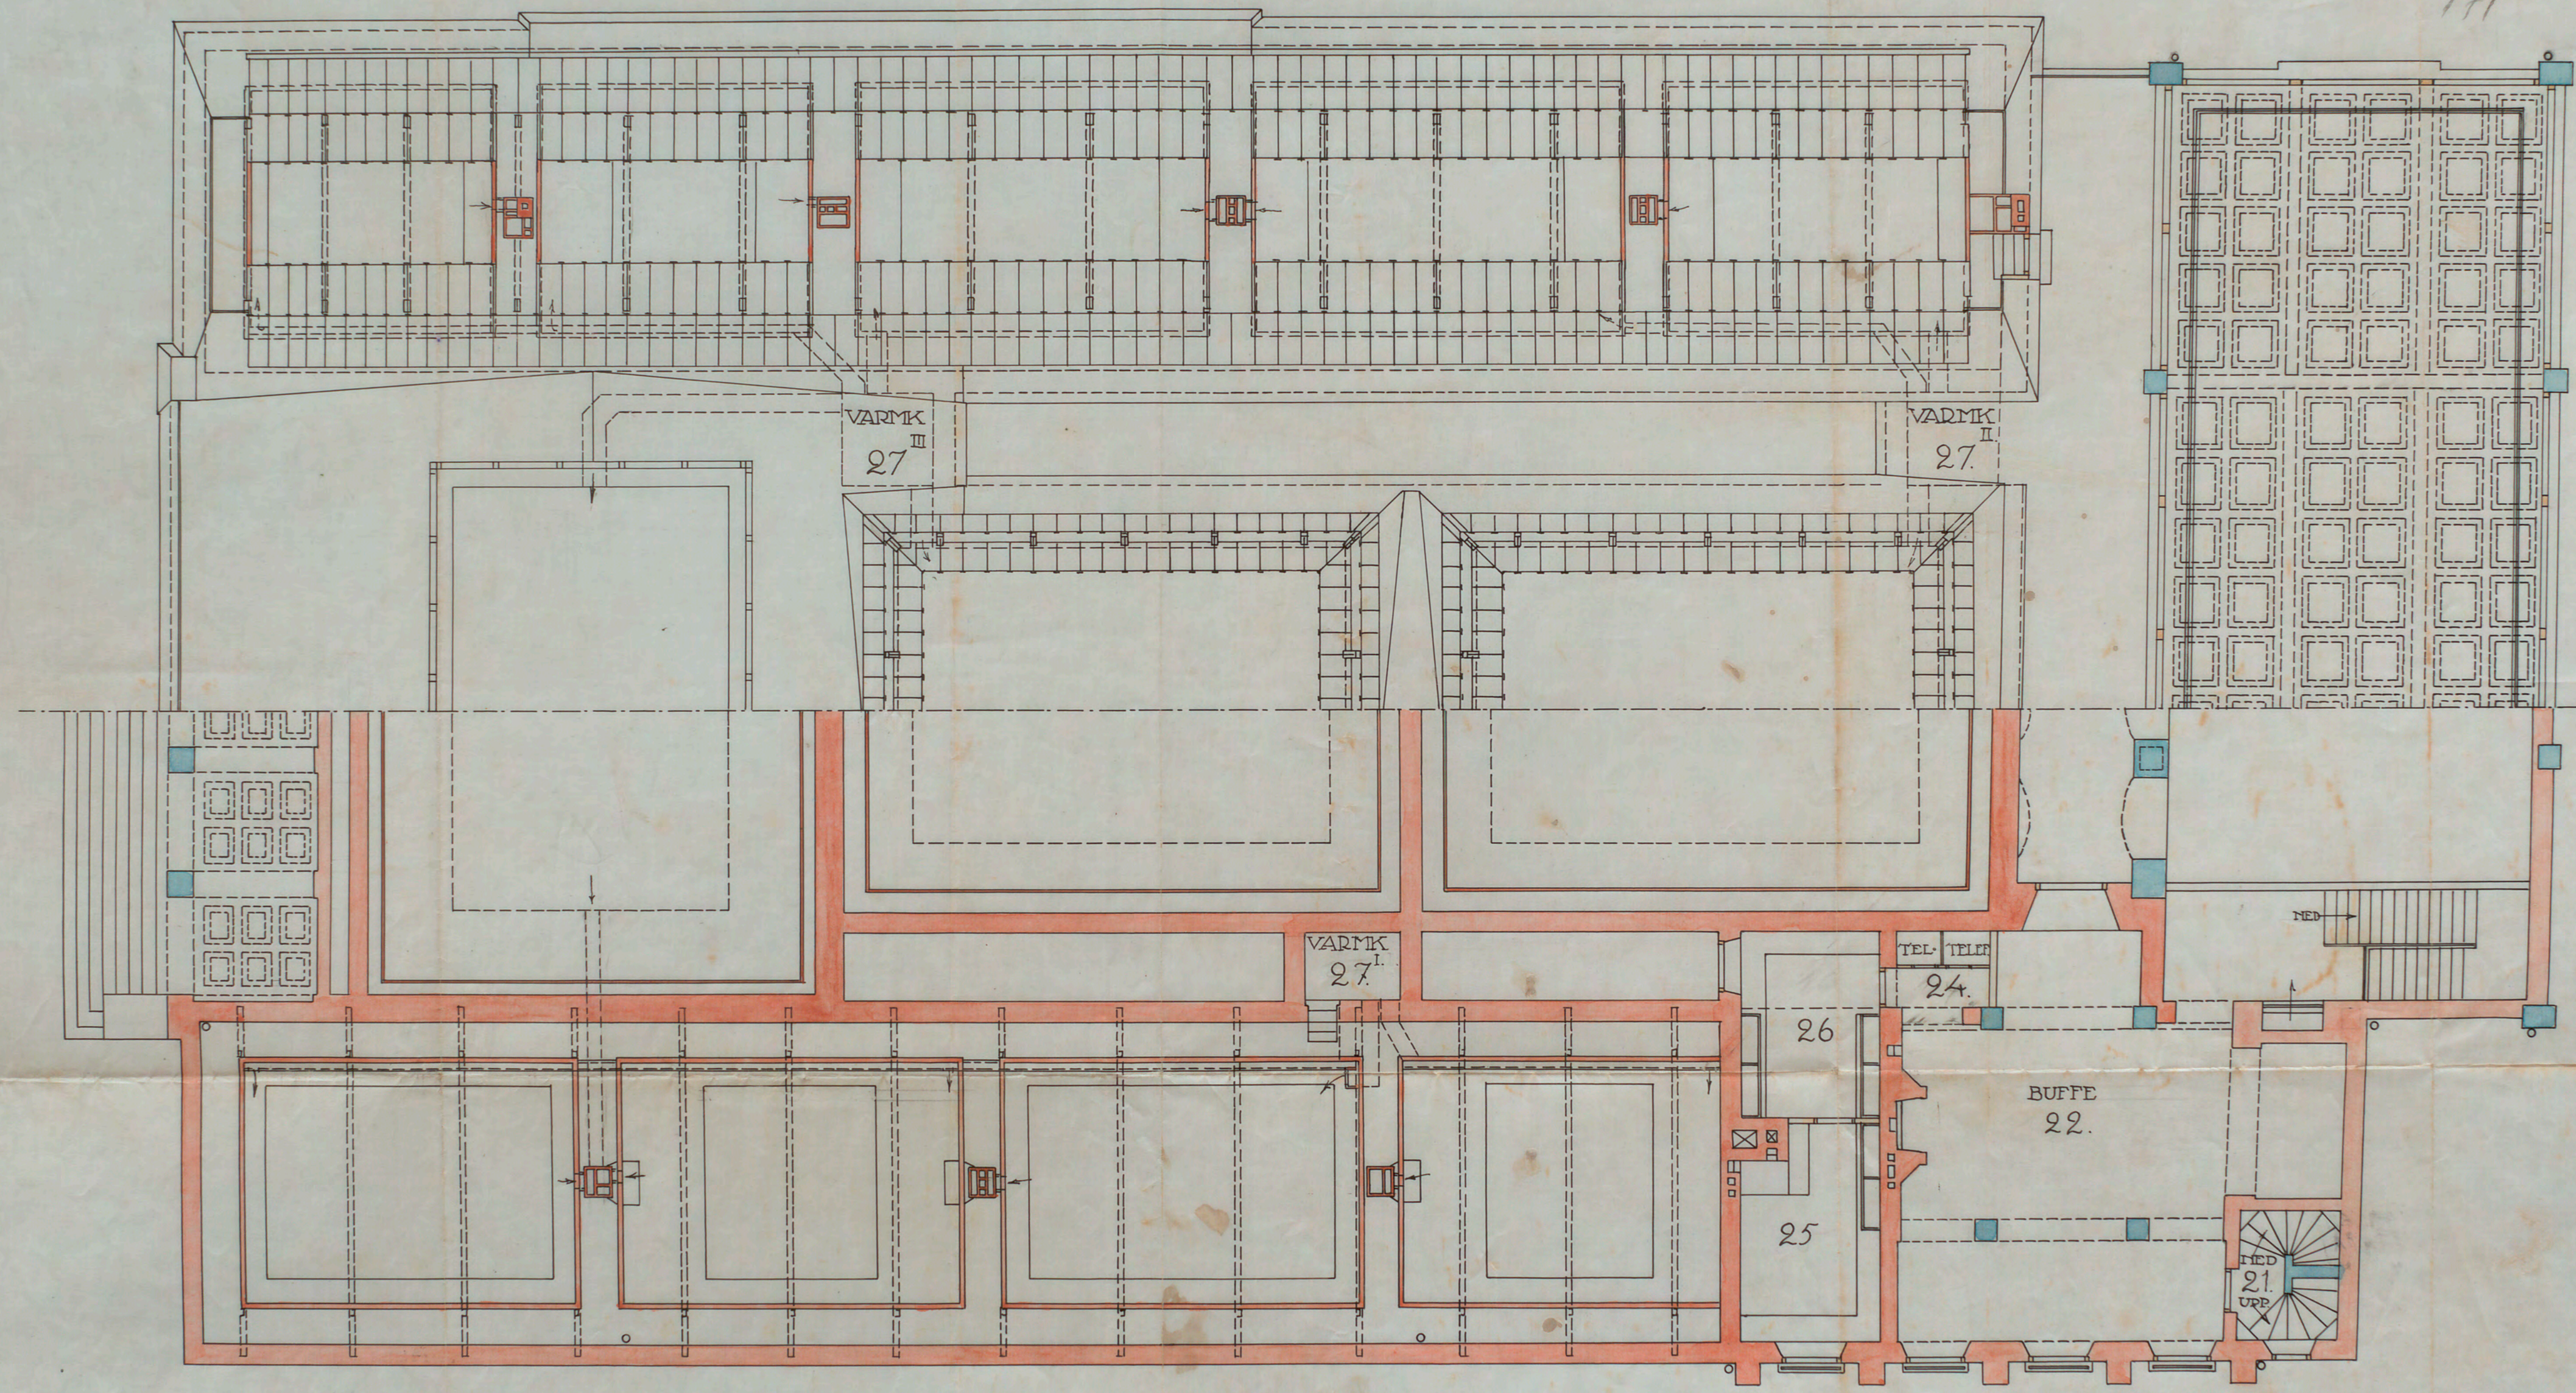

CARL G. BERGSTEN  
 ARKITEKTKONTOR  
 RITN. LIT. B N:o 2208  
 UTF. af S. N.  
 STOCKHOLM d. 26/2 1914