
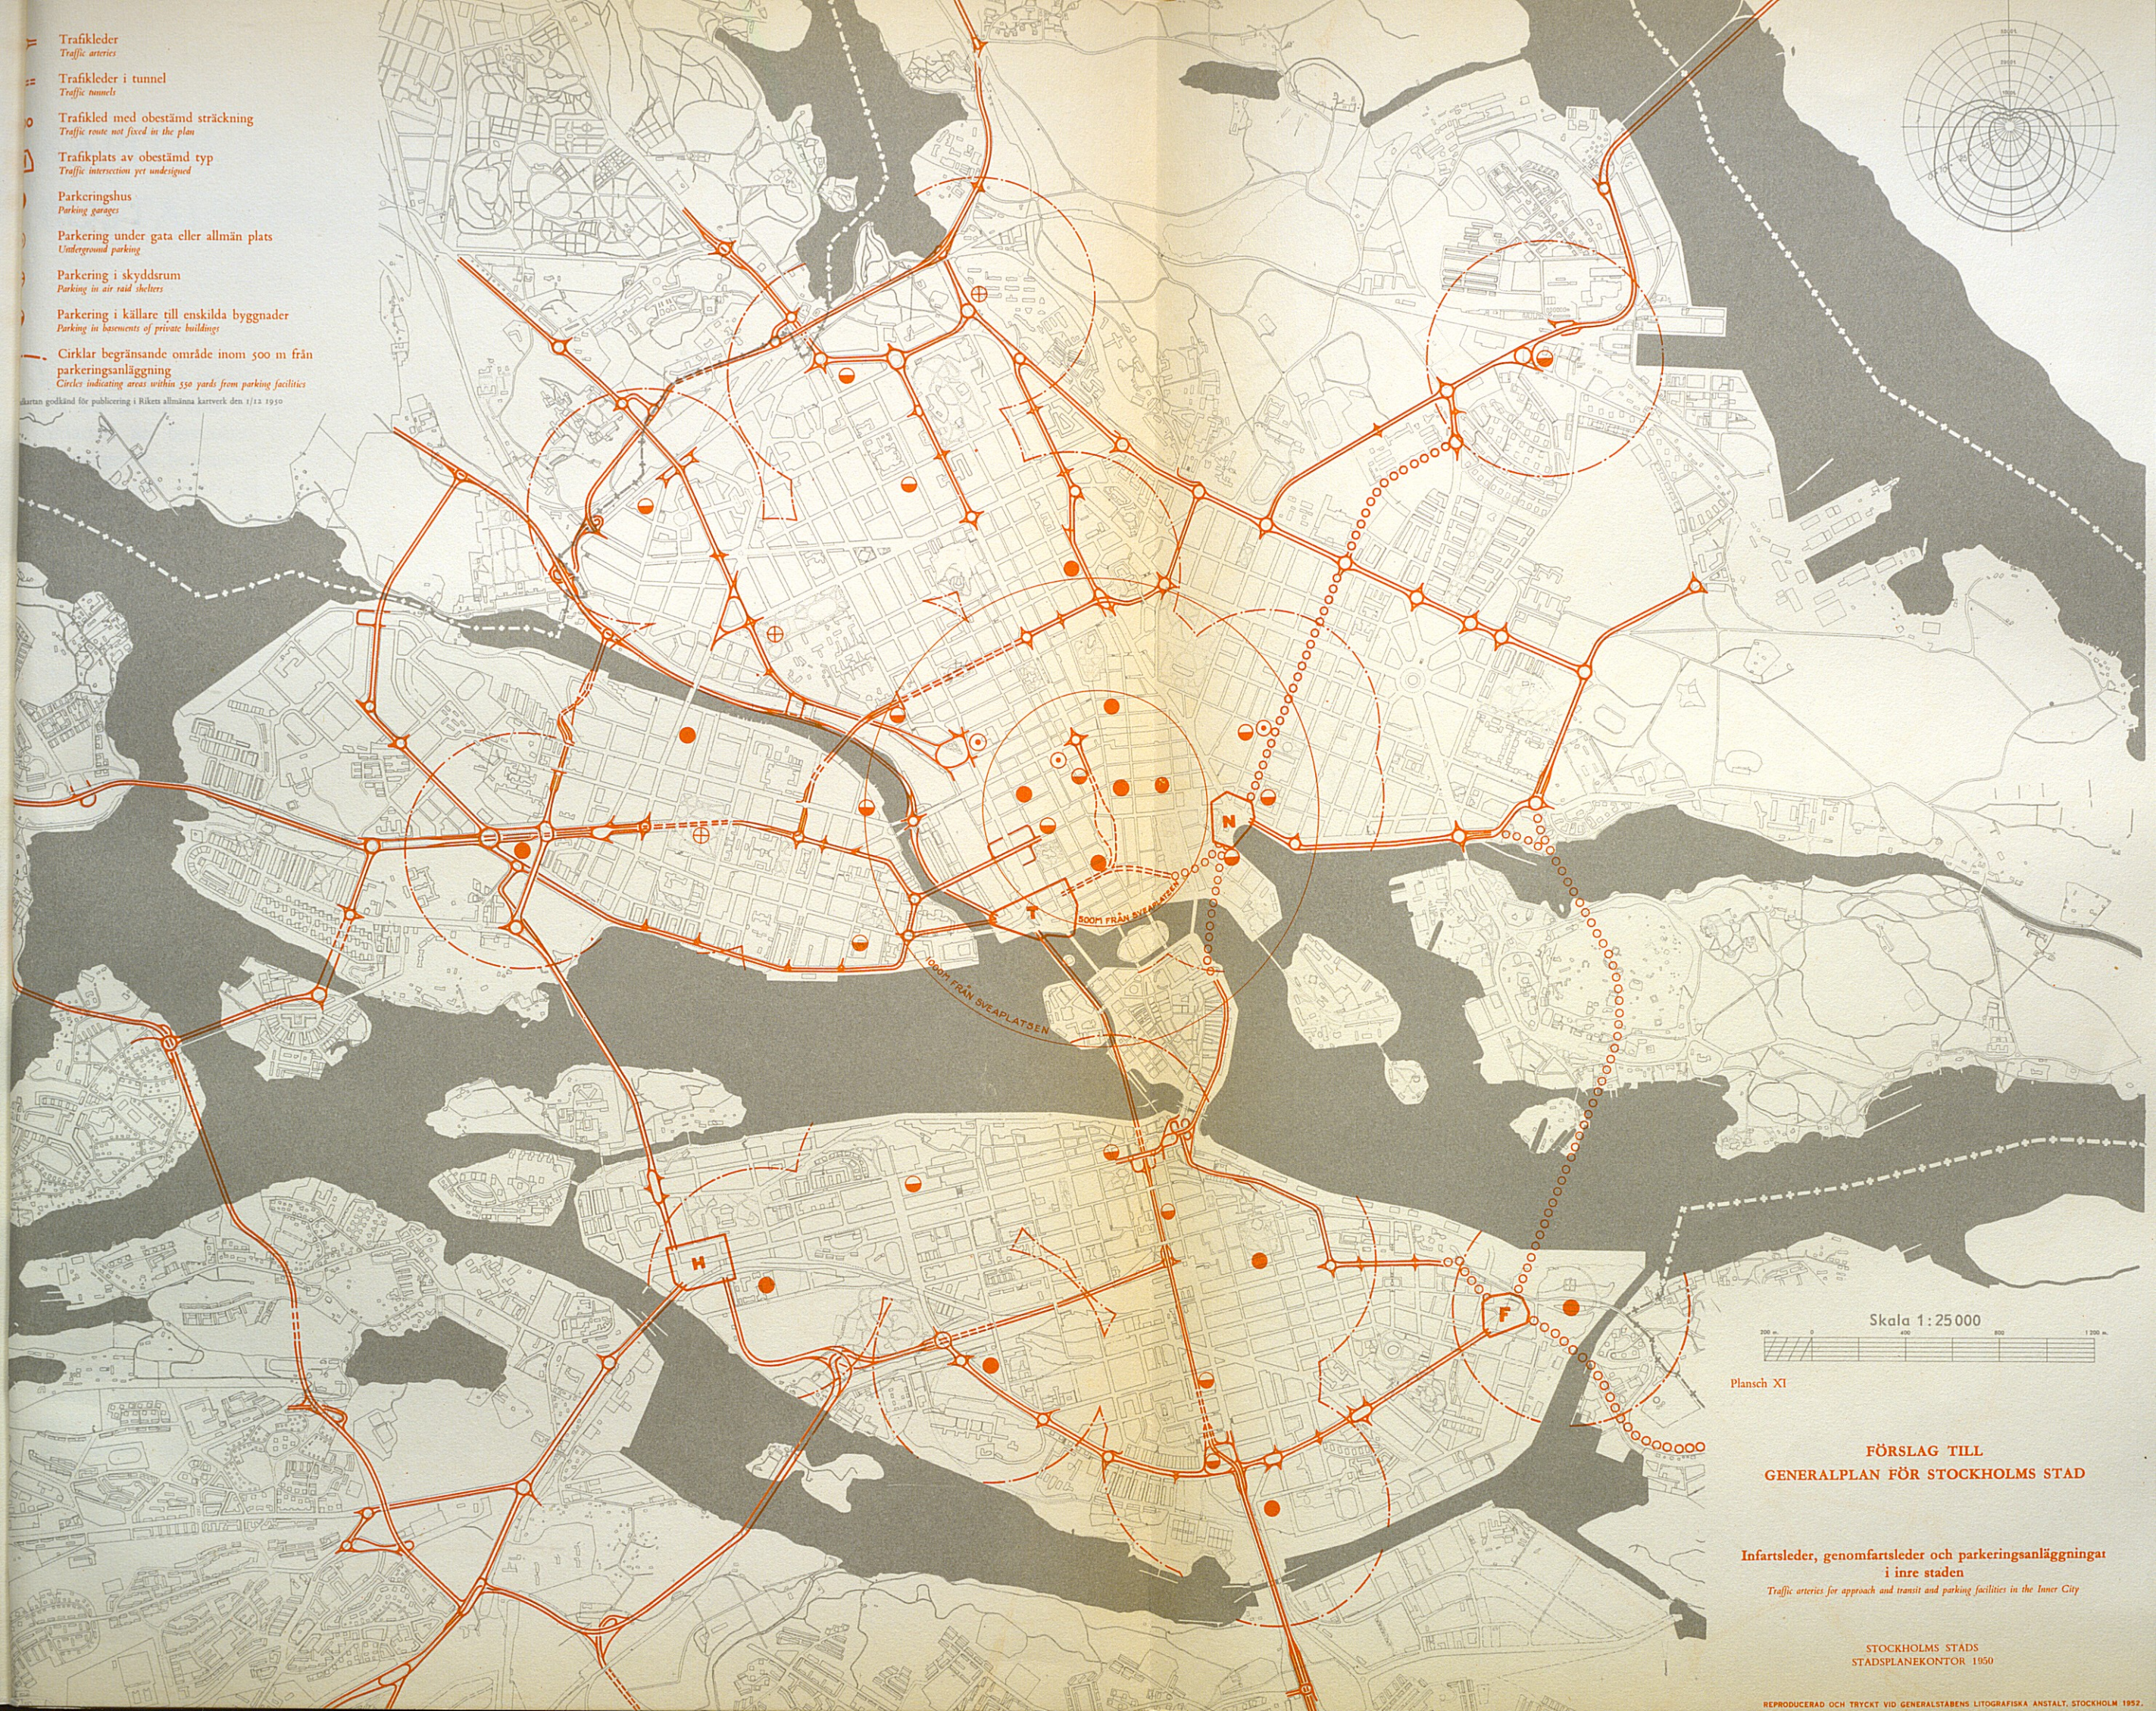


- T Trafikleder
Traffic arteries
- == Trafikleder i tunnel
Traffic tunnels
- o Trafikled med obestämd sträckning
Traffic route not fixed in the plan
- ⊕ Trafikplats av obestämd typ
Traffic intersection yet undesigned
- ⊙ Parkeringshus
Parking garages
- ⊖ Parkering under gata eller allmän plats
Underground parking
- ⊙ Parkering i skyddsrum
Parking in air raid shelters
- ⊙ Parkering i källare till enskilda byggnader
Parking in basements of private buildings
- Cirklar begränsande område inom 500 m från parkeringsanläggning
Circles indicating areas within 550 yards from parking facilities

Kartan godkänd för publicering i Rikets allmänna kartverk den 1/12 1950

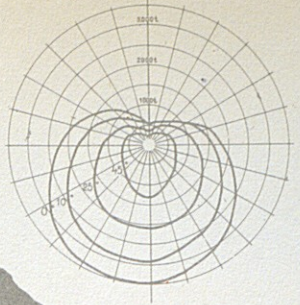

Skala 1:25 000

Plansch XI

**FÖRSLAG TILL
GENERALPLAN FÖR STOCKHOLMS STAD**

**Infartsleder, genomfartsleder och parkeringsanläggningar
i inre staden**
Traffic arteries for approach and transit and parking facilities in the Inner City

STOCKHOLMS STADS
STADSPLANEKONTOR 1950