

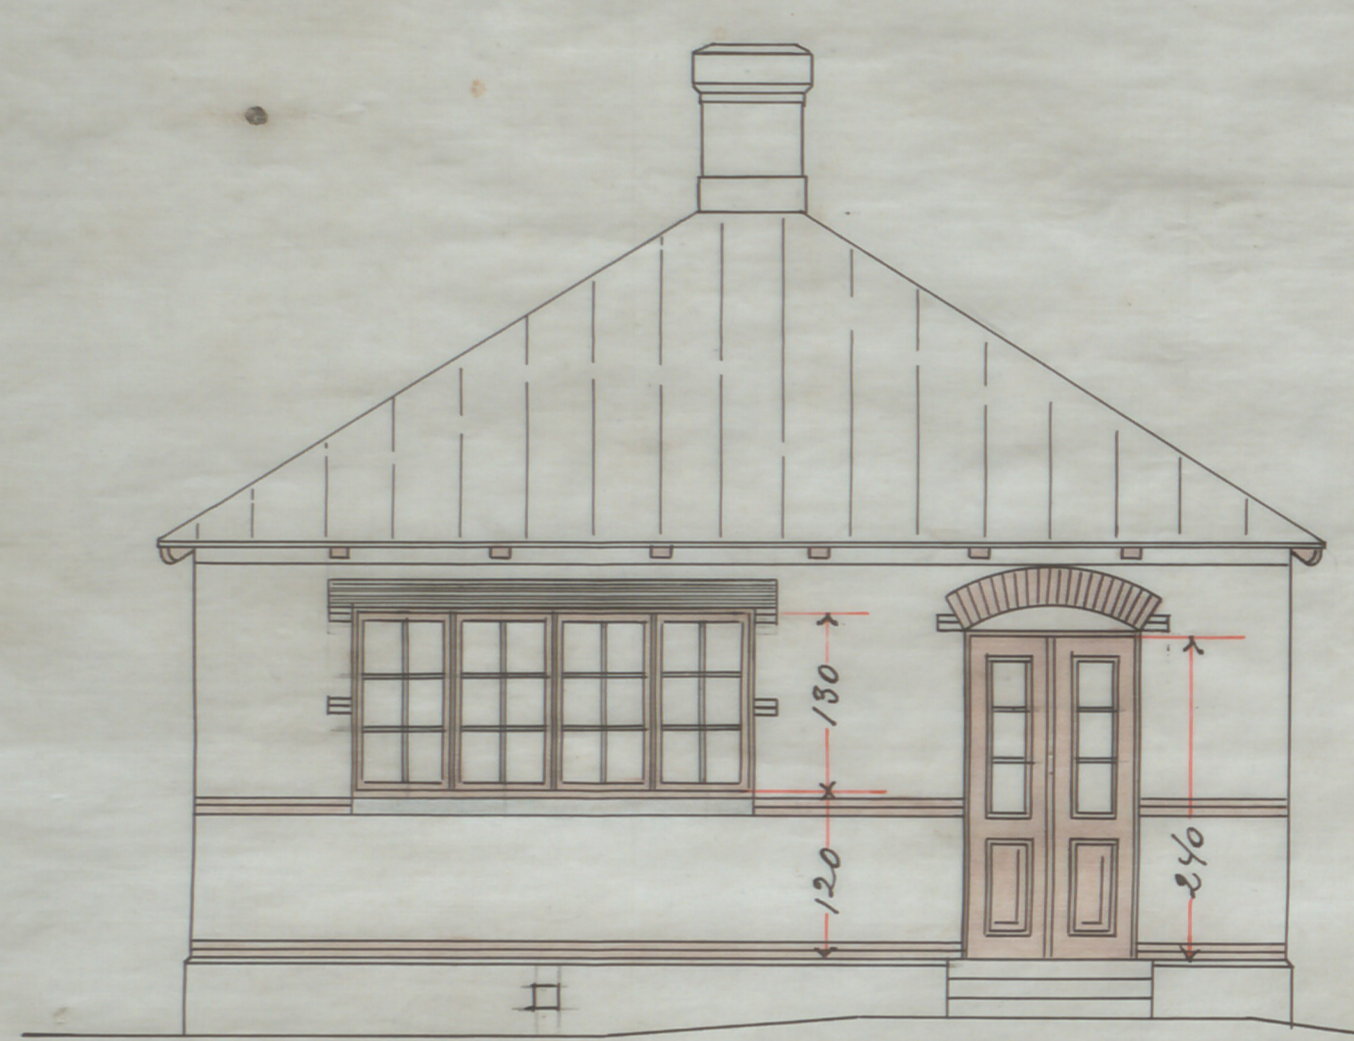




H.K.H. KRONPRINSESSAN LOVISAS VÅRDANSTÄLT FÖR SJUKA BARN.

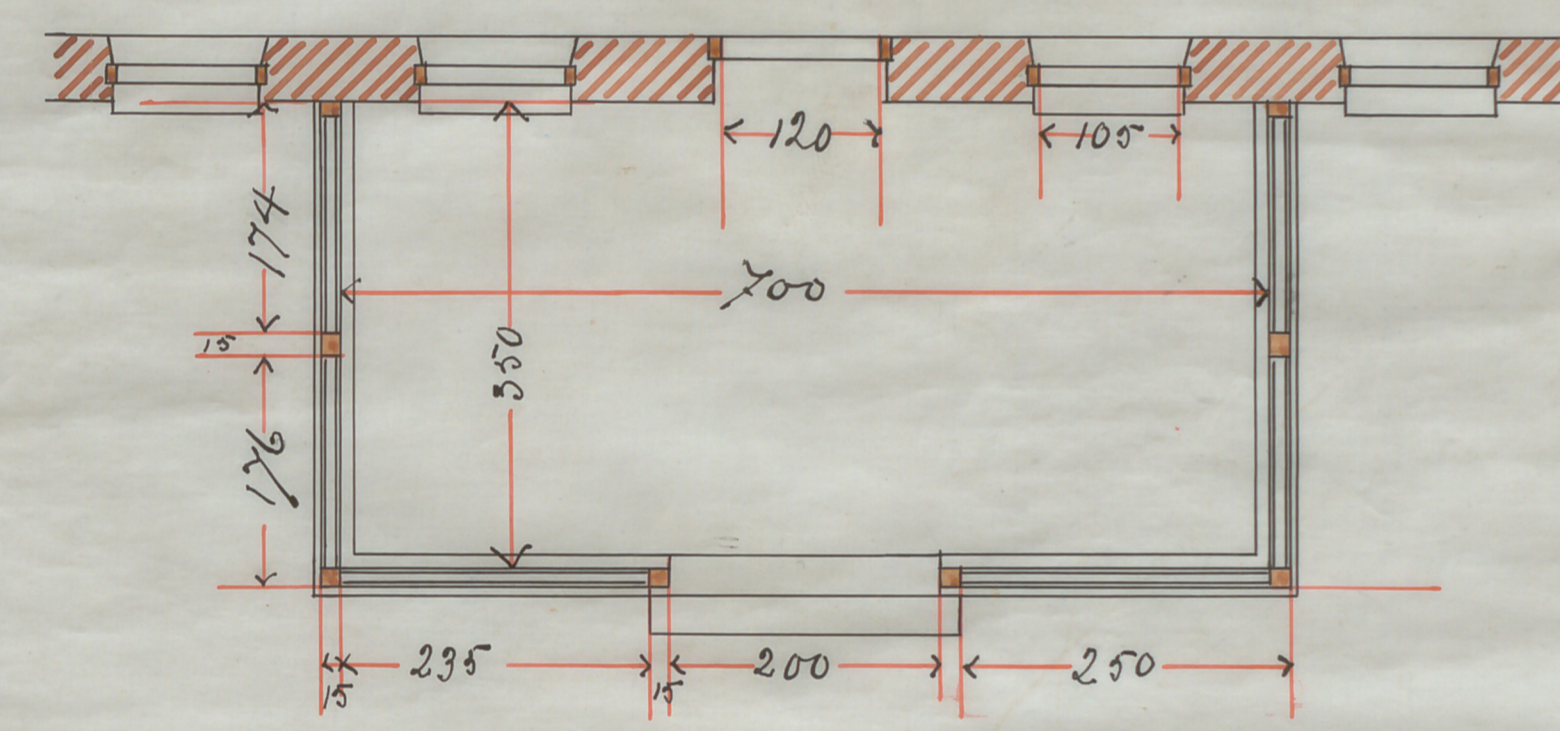


Pishveranda.

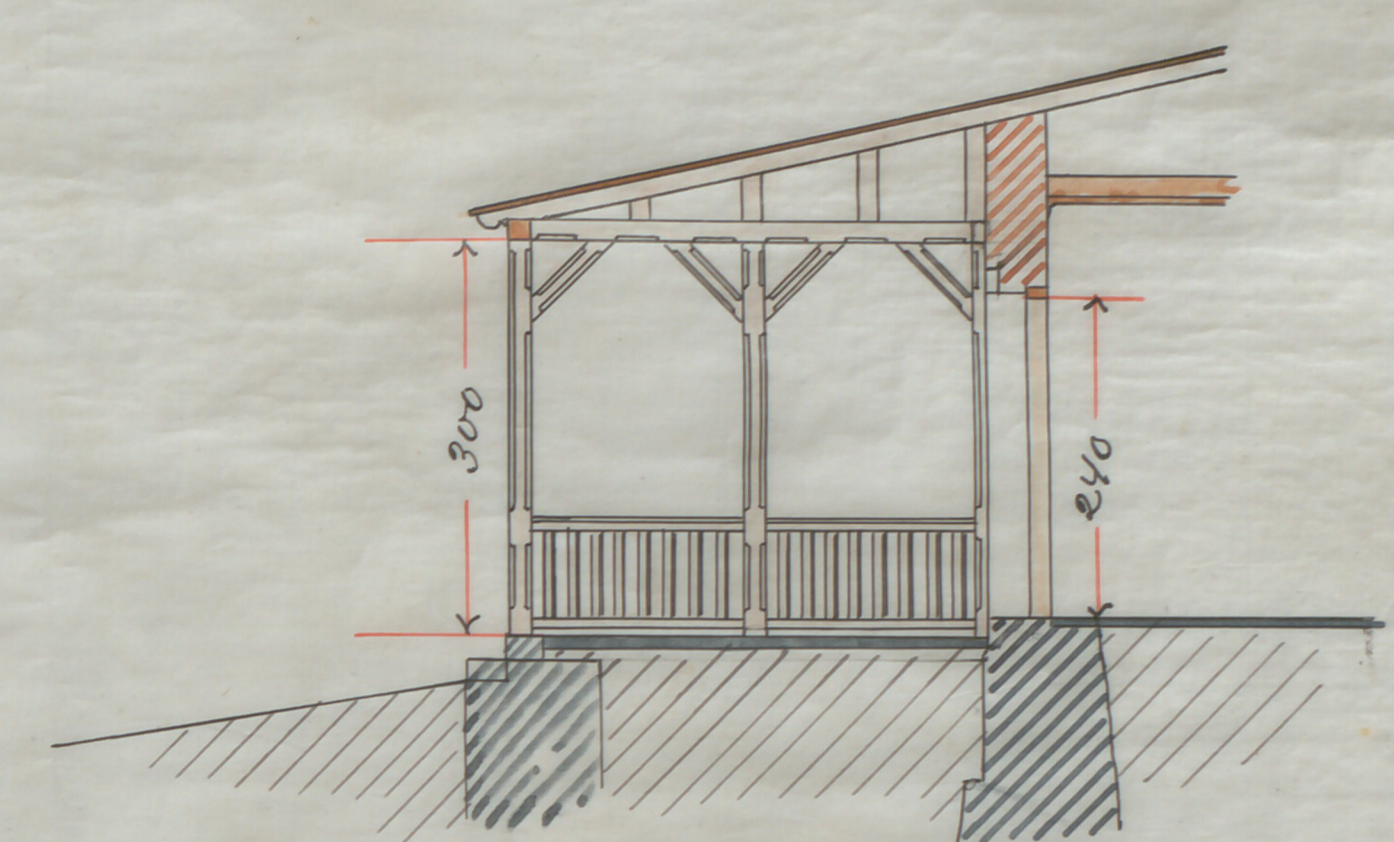

Stockholm den 12 Nov. 1897.  
Joh. Thunberg Linstedt & Sönerqvist

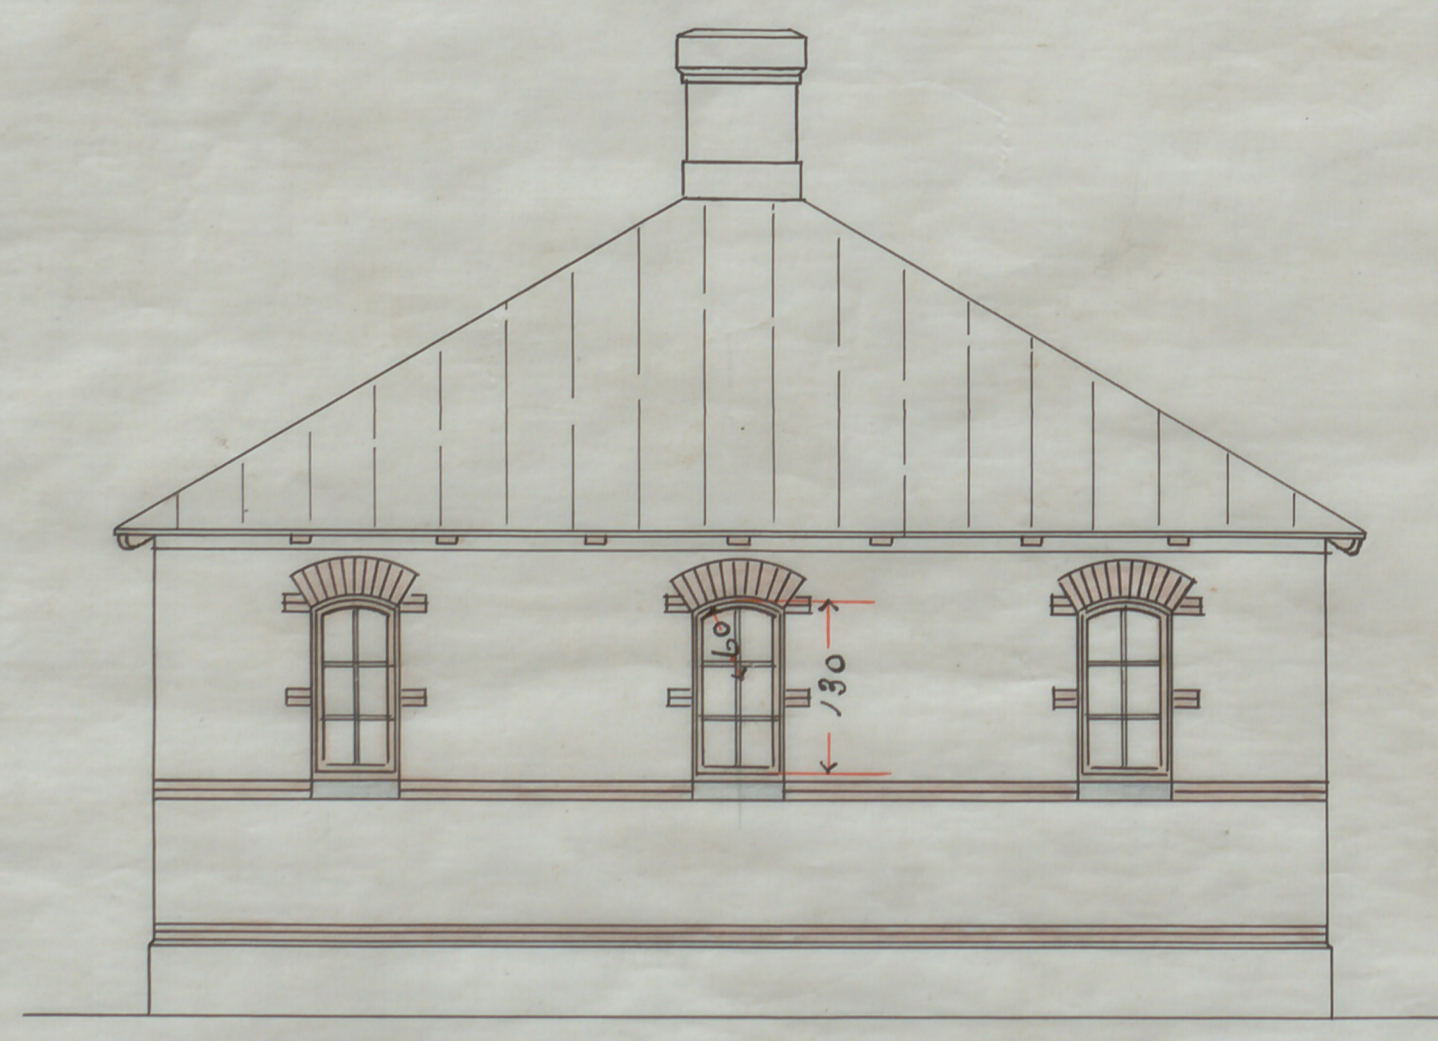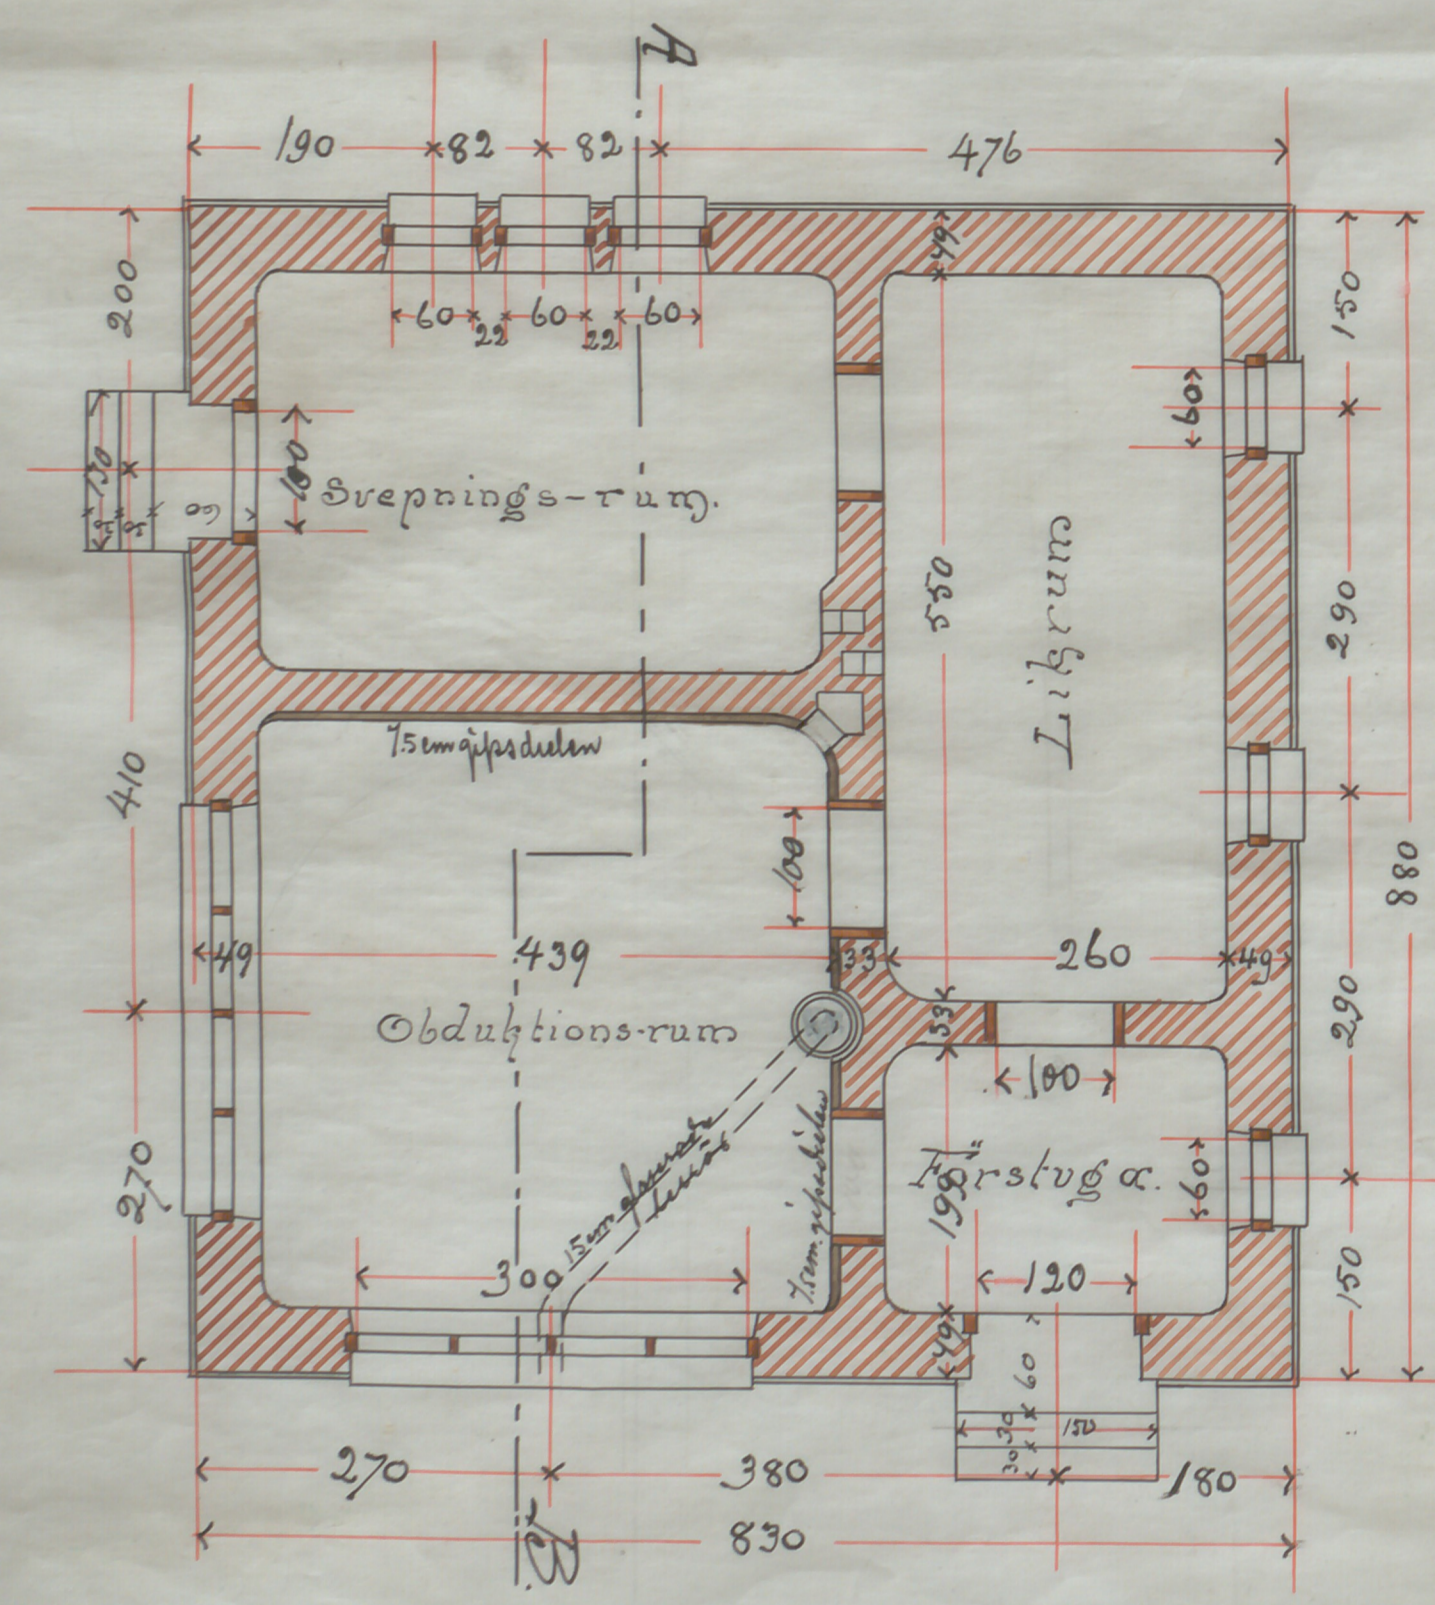

Lik & Obduktionshus

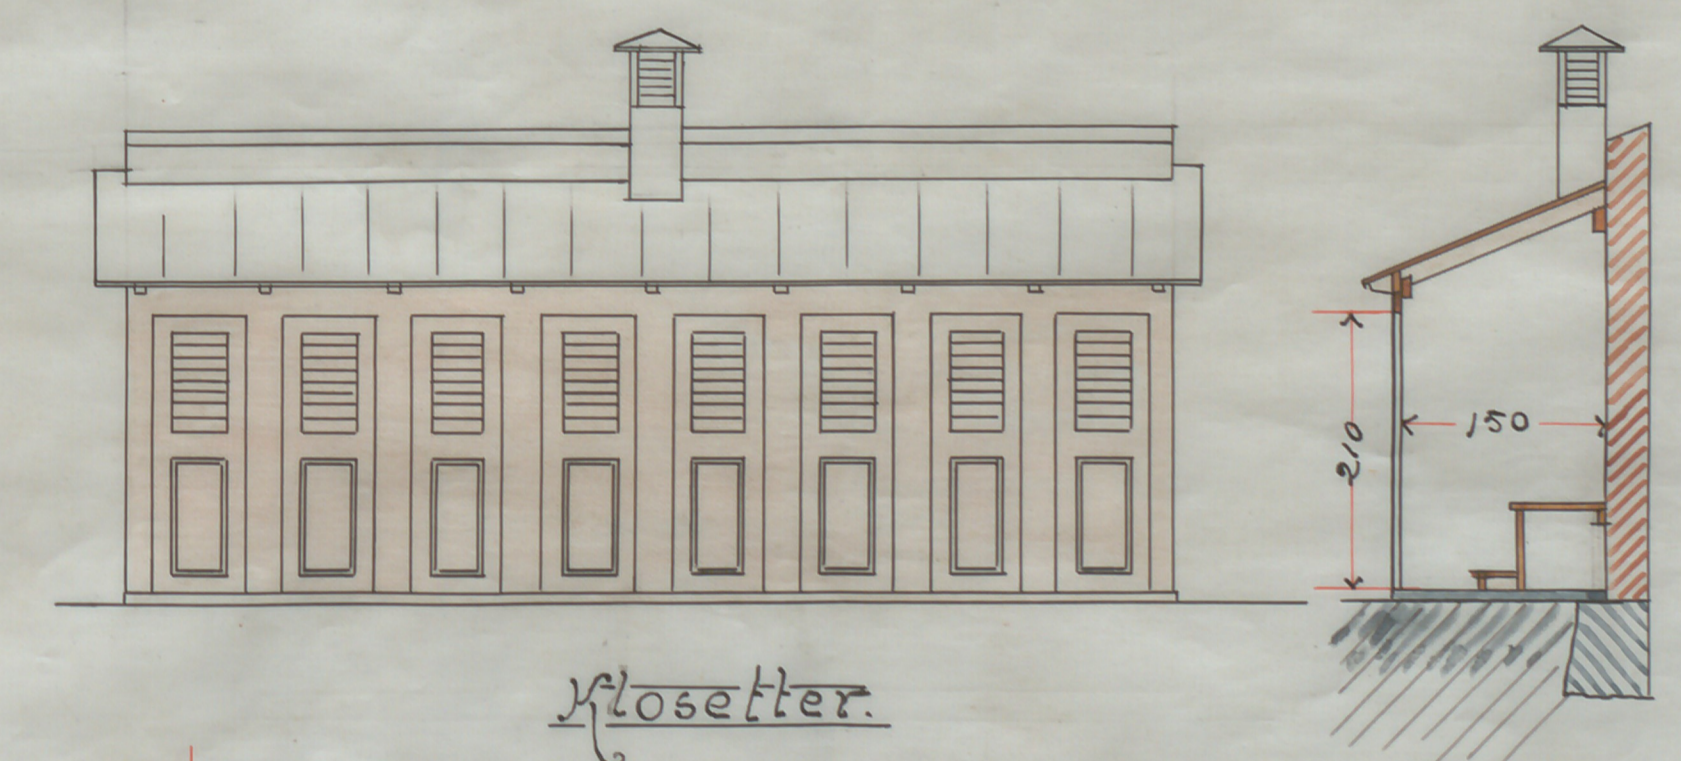

Wosetter

