

Nr. 298
1912

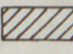
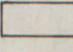
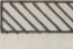
STOCKHOLM
9 JUL 1912


5347

Stockholm

RITNING TILL NYBYGGNAD FÖR EDUARD
OCH SOPHIE HECKSCHERS STIFTELSE
Å TOMTEN NO 7 KV KOPPARN.


Leibten med den fastställda
byggnadsbestämningen
Stockholm den 7 Aug. 1912.
Sjögren & Westholm of.

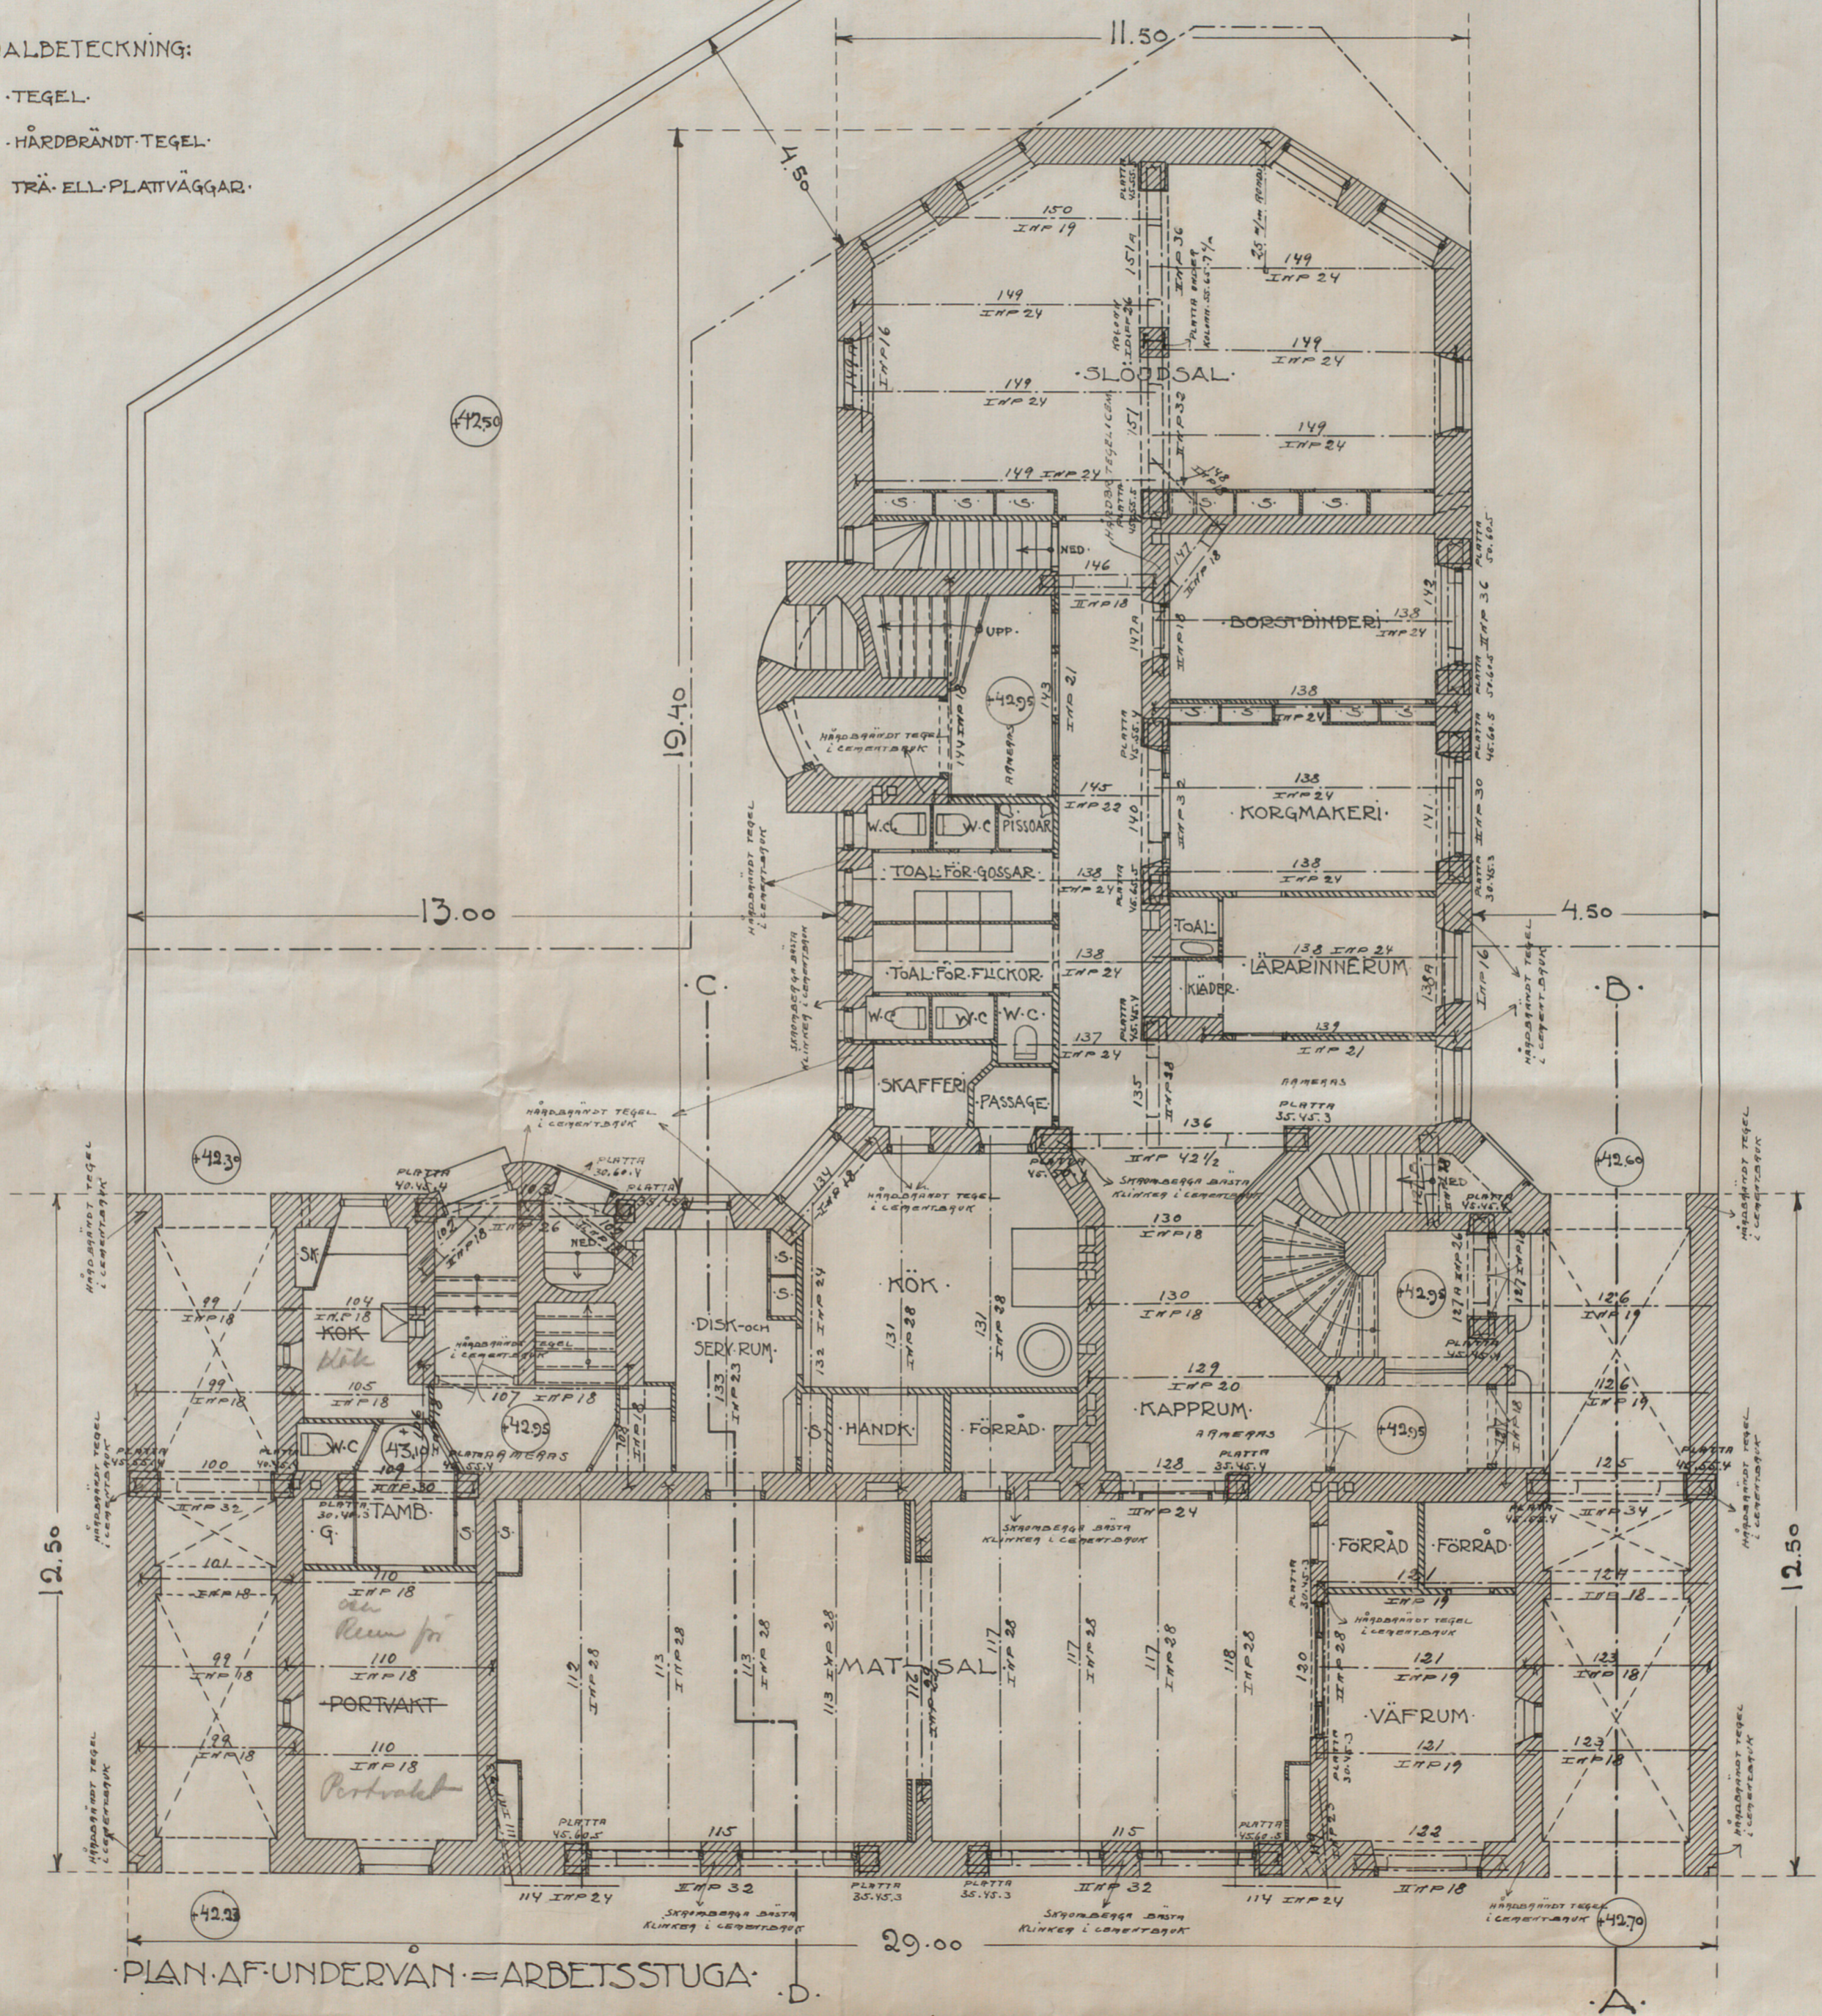- MATERIALBETECKNING:
-  TEGEL.
 -  HÄRDBRÄNDT TEGEL.
 -  TRÄ ELL. PLATTVÄGGAR.



PLAN AF UNDERVAN = ARBETSSTUGA.

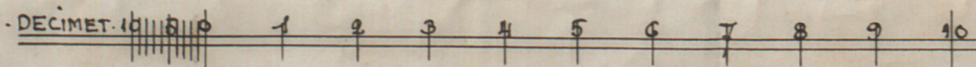SKALA 1:100



30 METER

Stockholm 18.5.1912
Axel Bergman
Arkitekt.
i handa Nils G. G.

A.59056