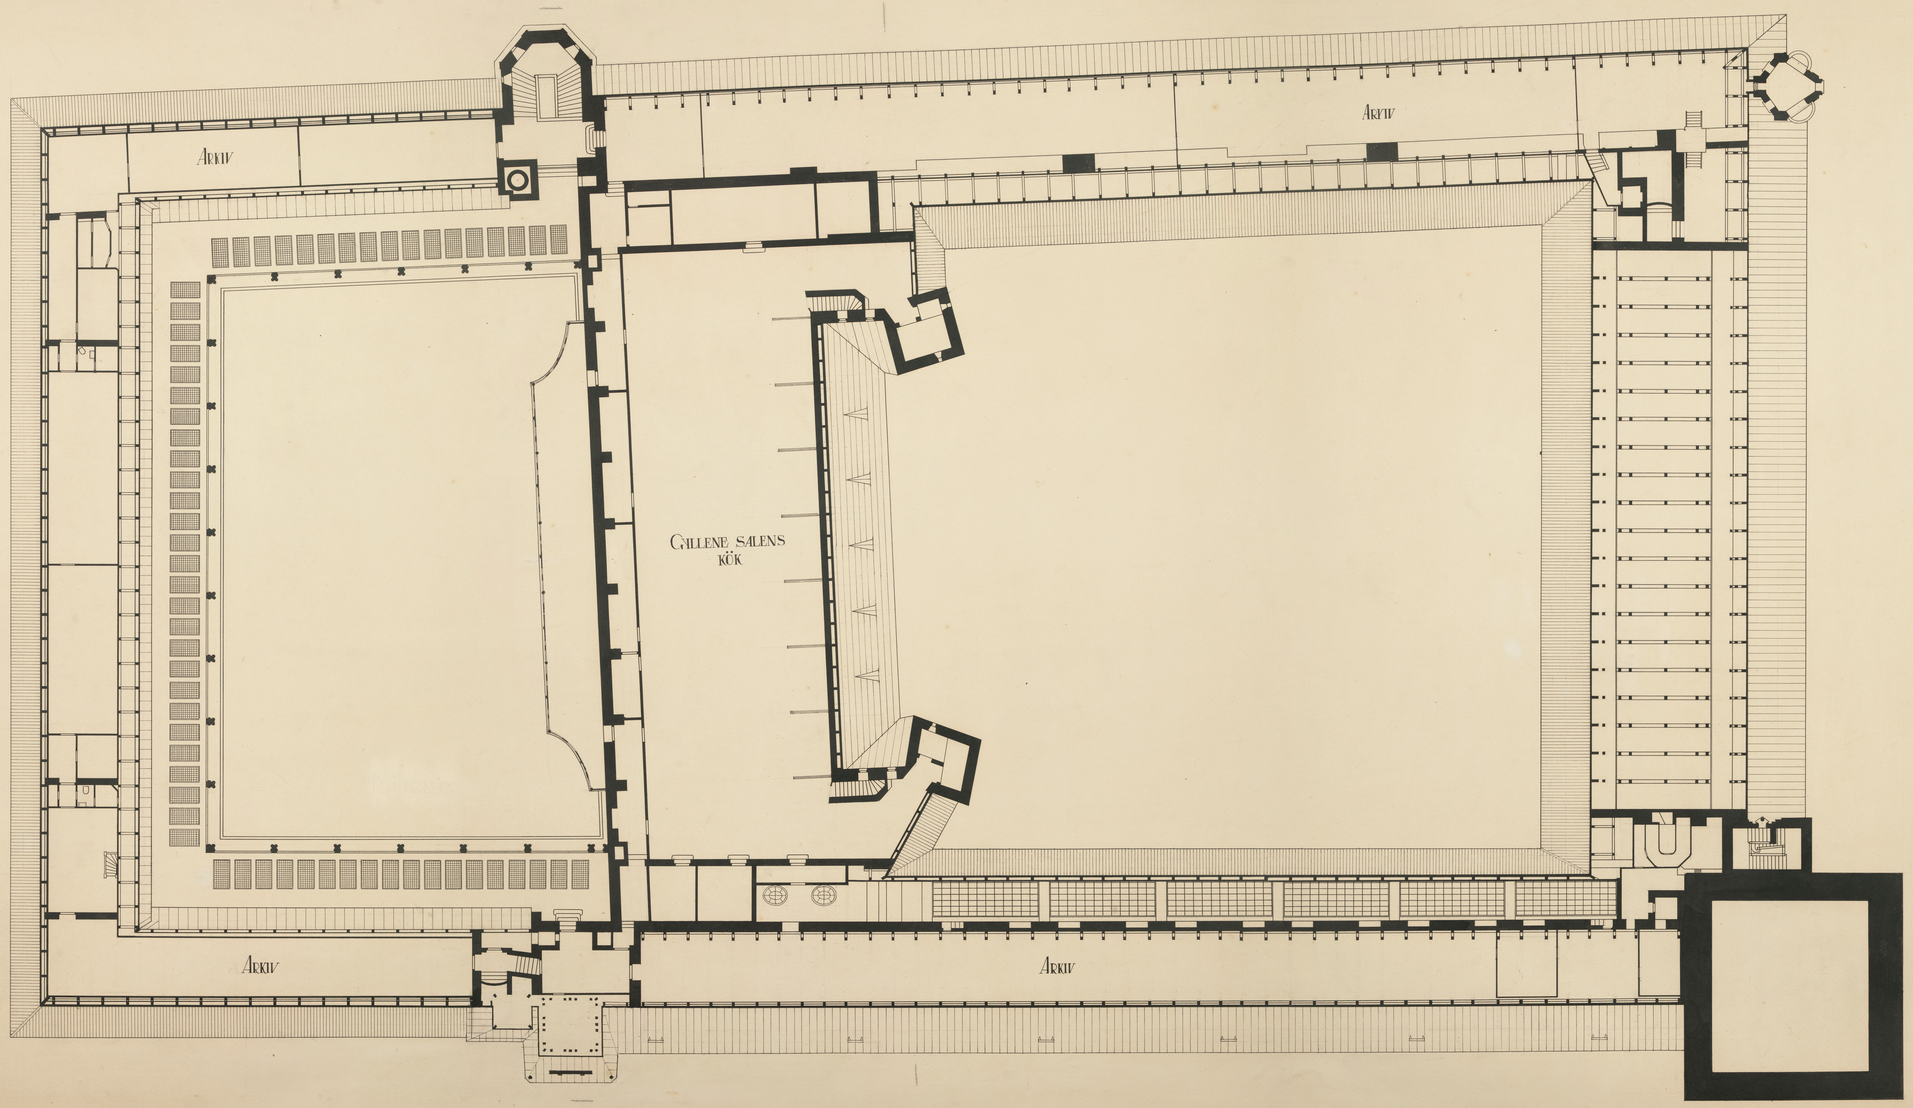

0 5 10 15 20 25 30 Mtr.

STOCKHOLMS STADSHUS

PLAN AV VINDEN