


No 1344

1865

888


Ritning till Nybyggnad å Tomterne N: 3, 4 & 5 i Qv. Lumpen vid hörnet af Vorrlands- och
Låstrumakare gatorne, St: Jacobs församling Målare Mästaren H:n J. Wagner tillhörig.

Plan af Källar-Wåningen

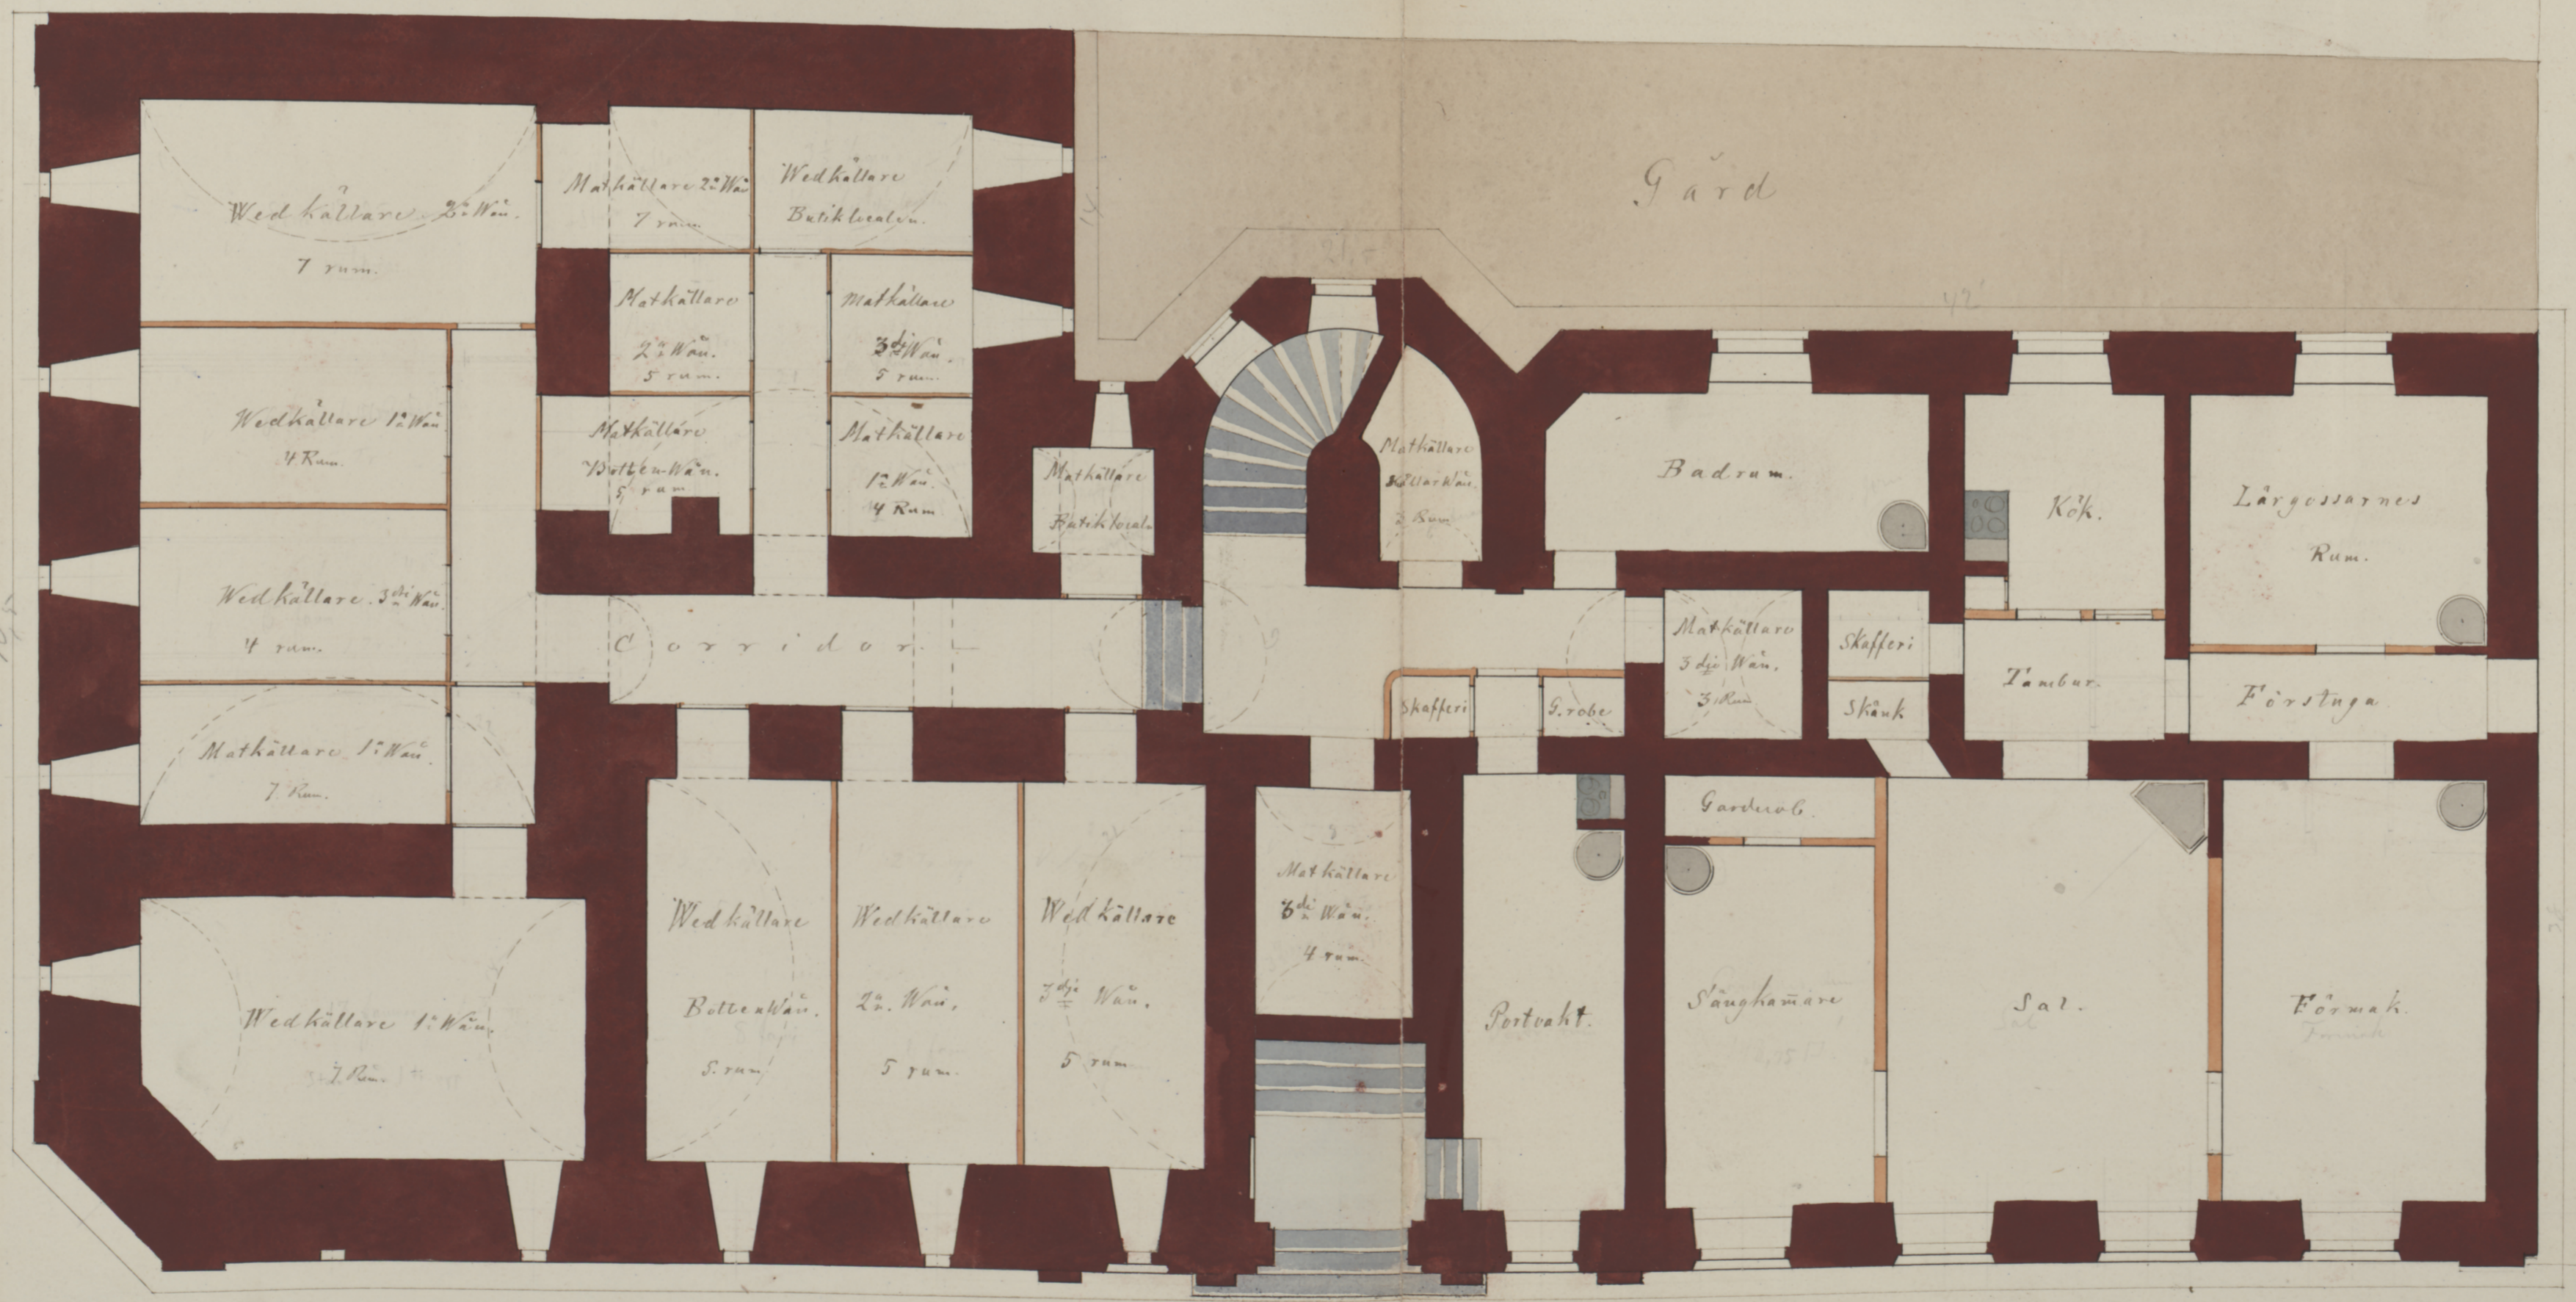

10 20 30 40 50 60 70 Fot

C. N. J. 1865.

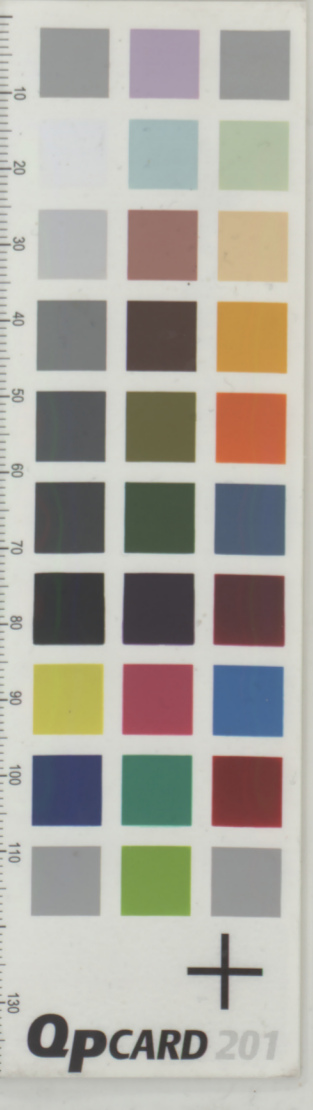

Original