



Planering till ny Sackfabriksbyggnad vid sk.  
Santo Apollonia N:o 54, 55 vid Sturegatan, Quar-  
teret Årsta i S. Maria församling, tillhörigt  
Belägg År 1794. W. A. Freundt, G. F. Åberg  
J. Dubost och C. S. Schwieler.

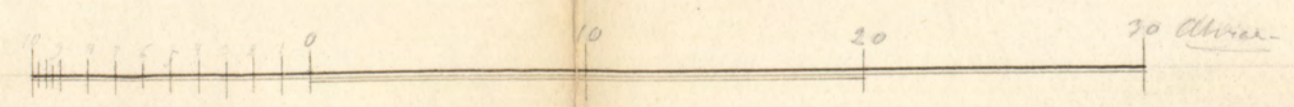

ch.

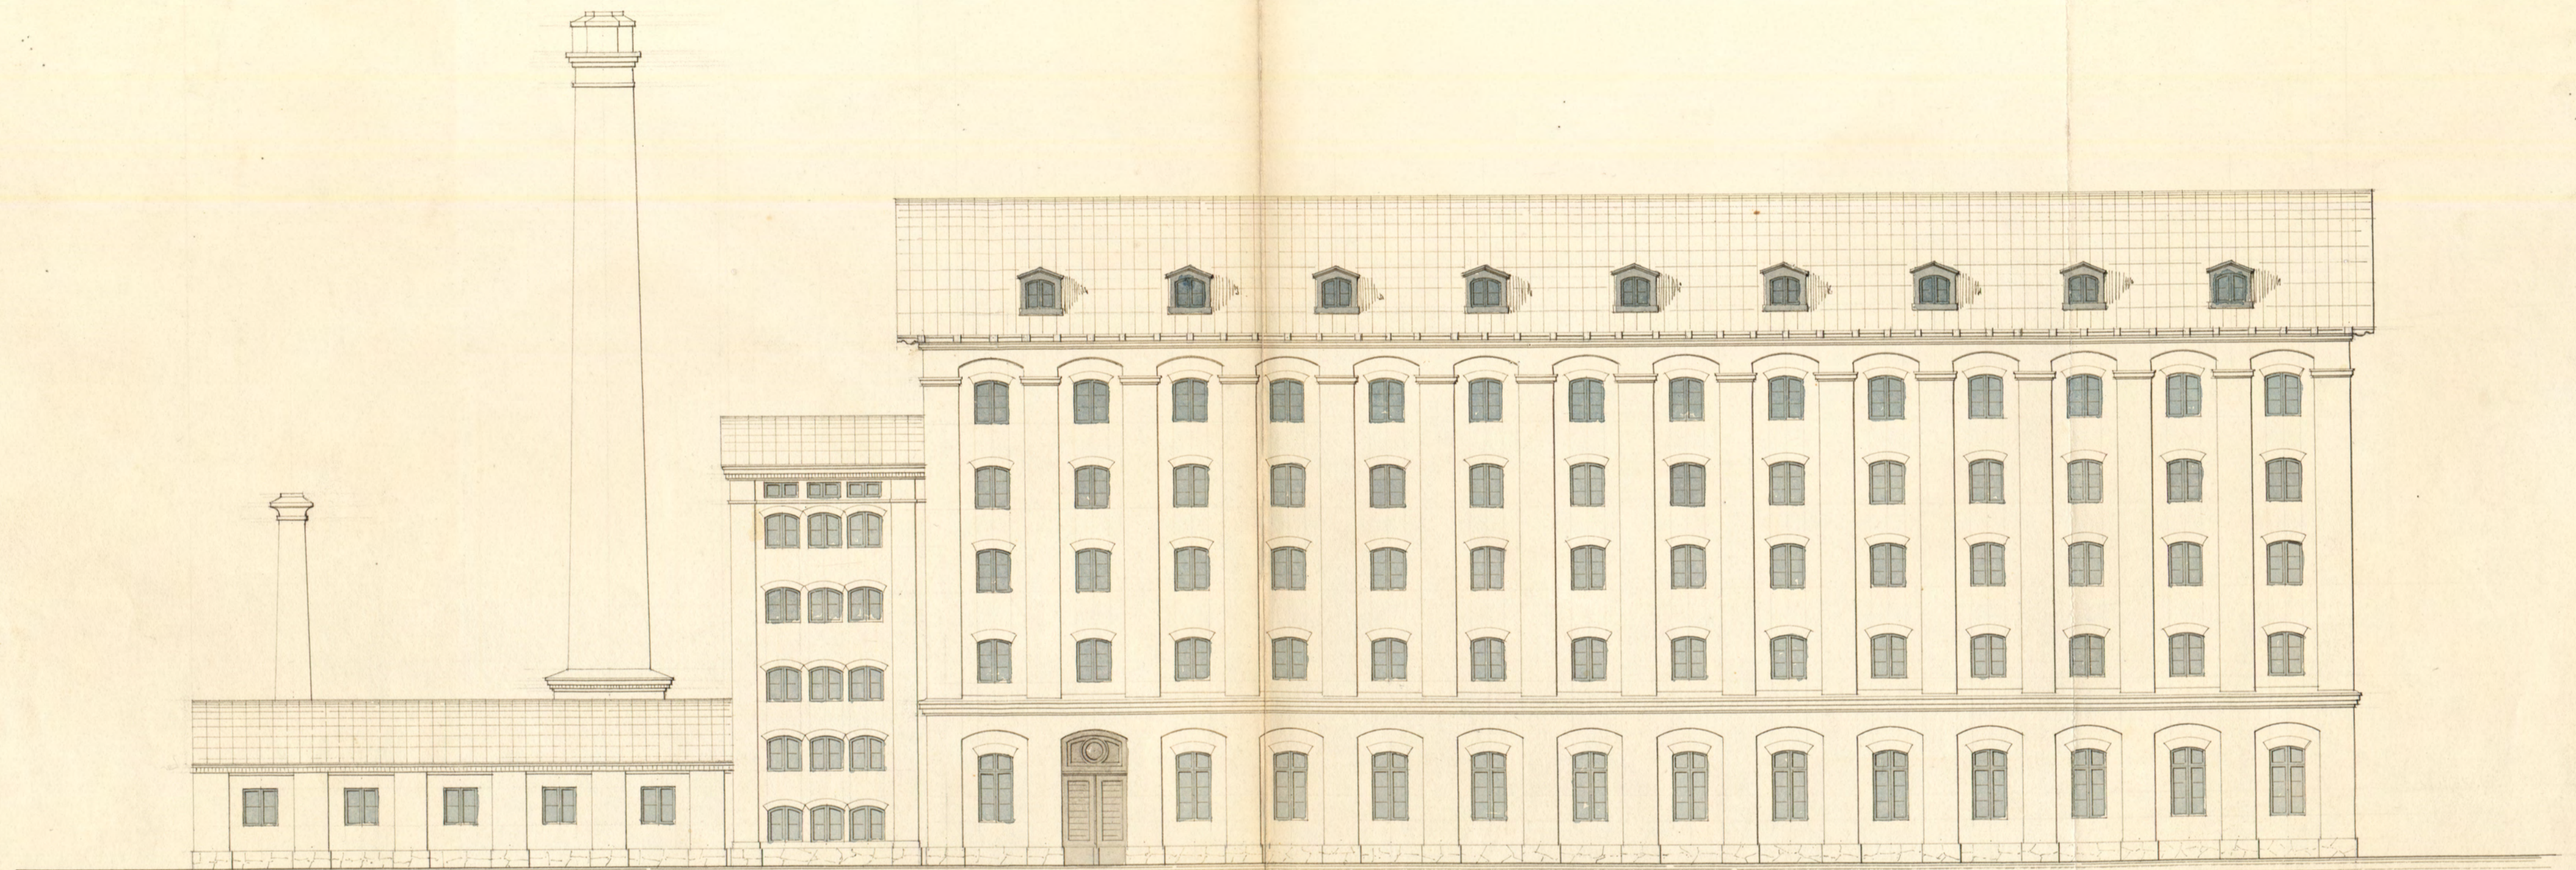