

Plan och Facader till ombyggnad af Uthuset på Högvalborne Fröken Leuninghausens Egendom på Blasieholmen.

Facade på Linien C.D.



Facade på Linien A.B.



Görnel 1822.


Gillat
Carl Johan

Grefveliga Serfiska Egendomen.

Gränd

Nya Stenhus-Byggnaderna.

Gårdsplan.

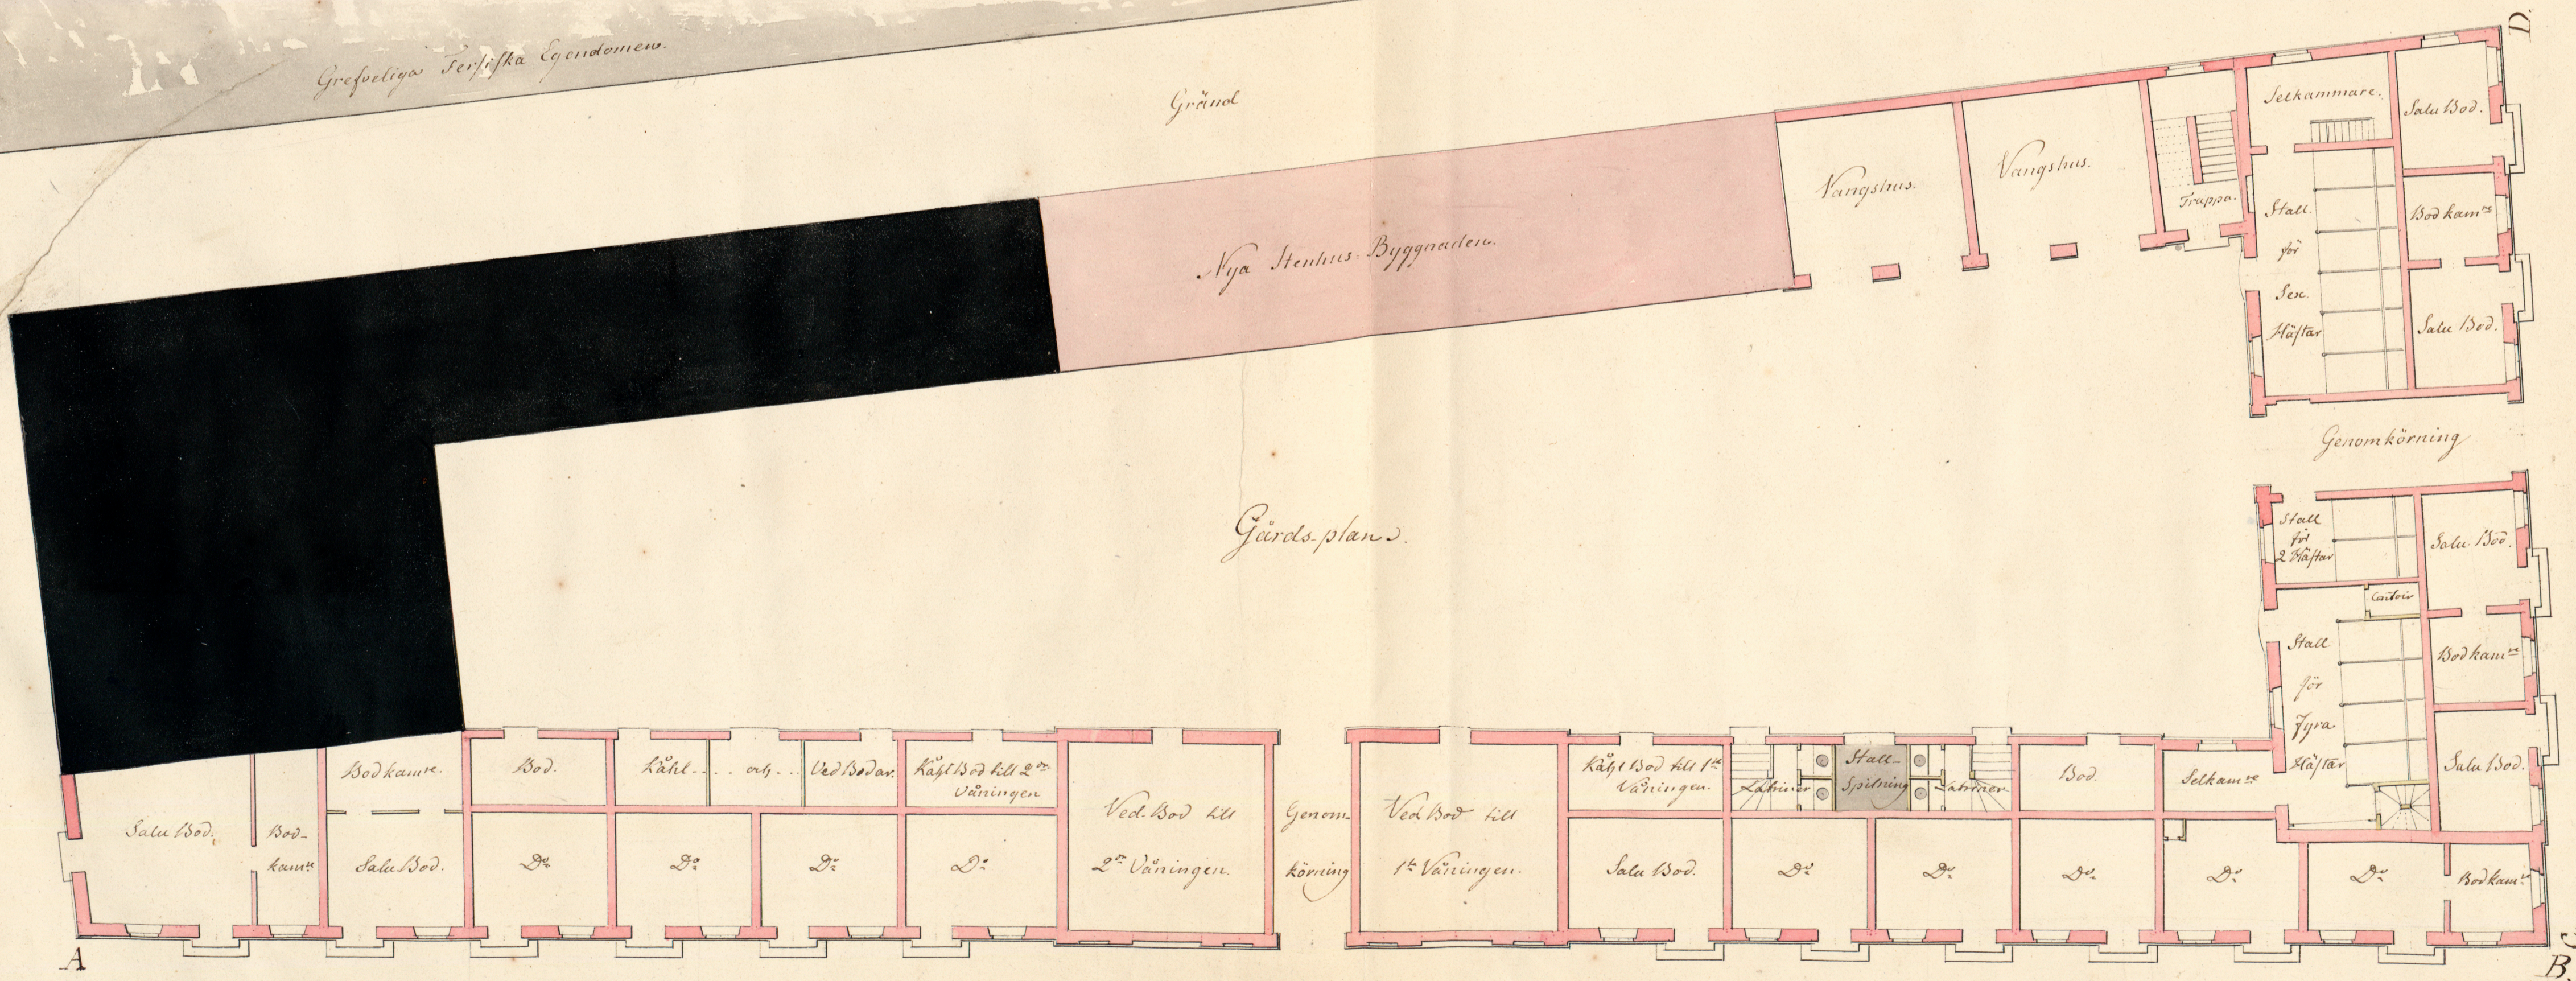

0 5 10 20 30 40 50 60 Allnar.