



FÖRSLAG TILL NYTT BARNBÖRDSHUS
I KV. GRIMMAN.

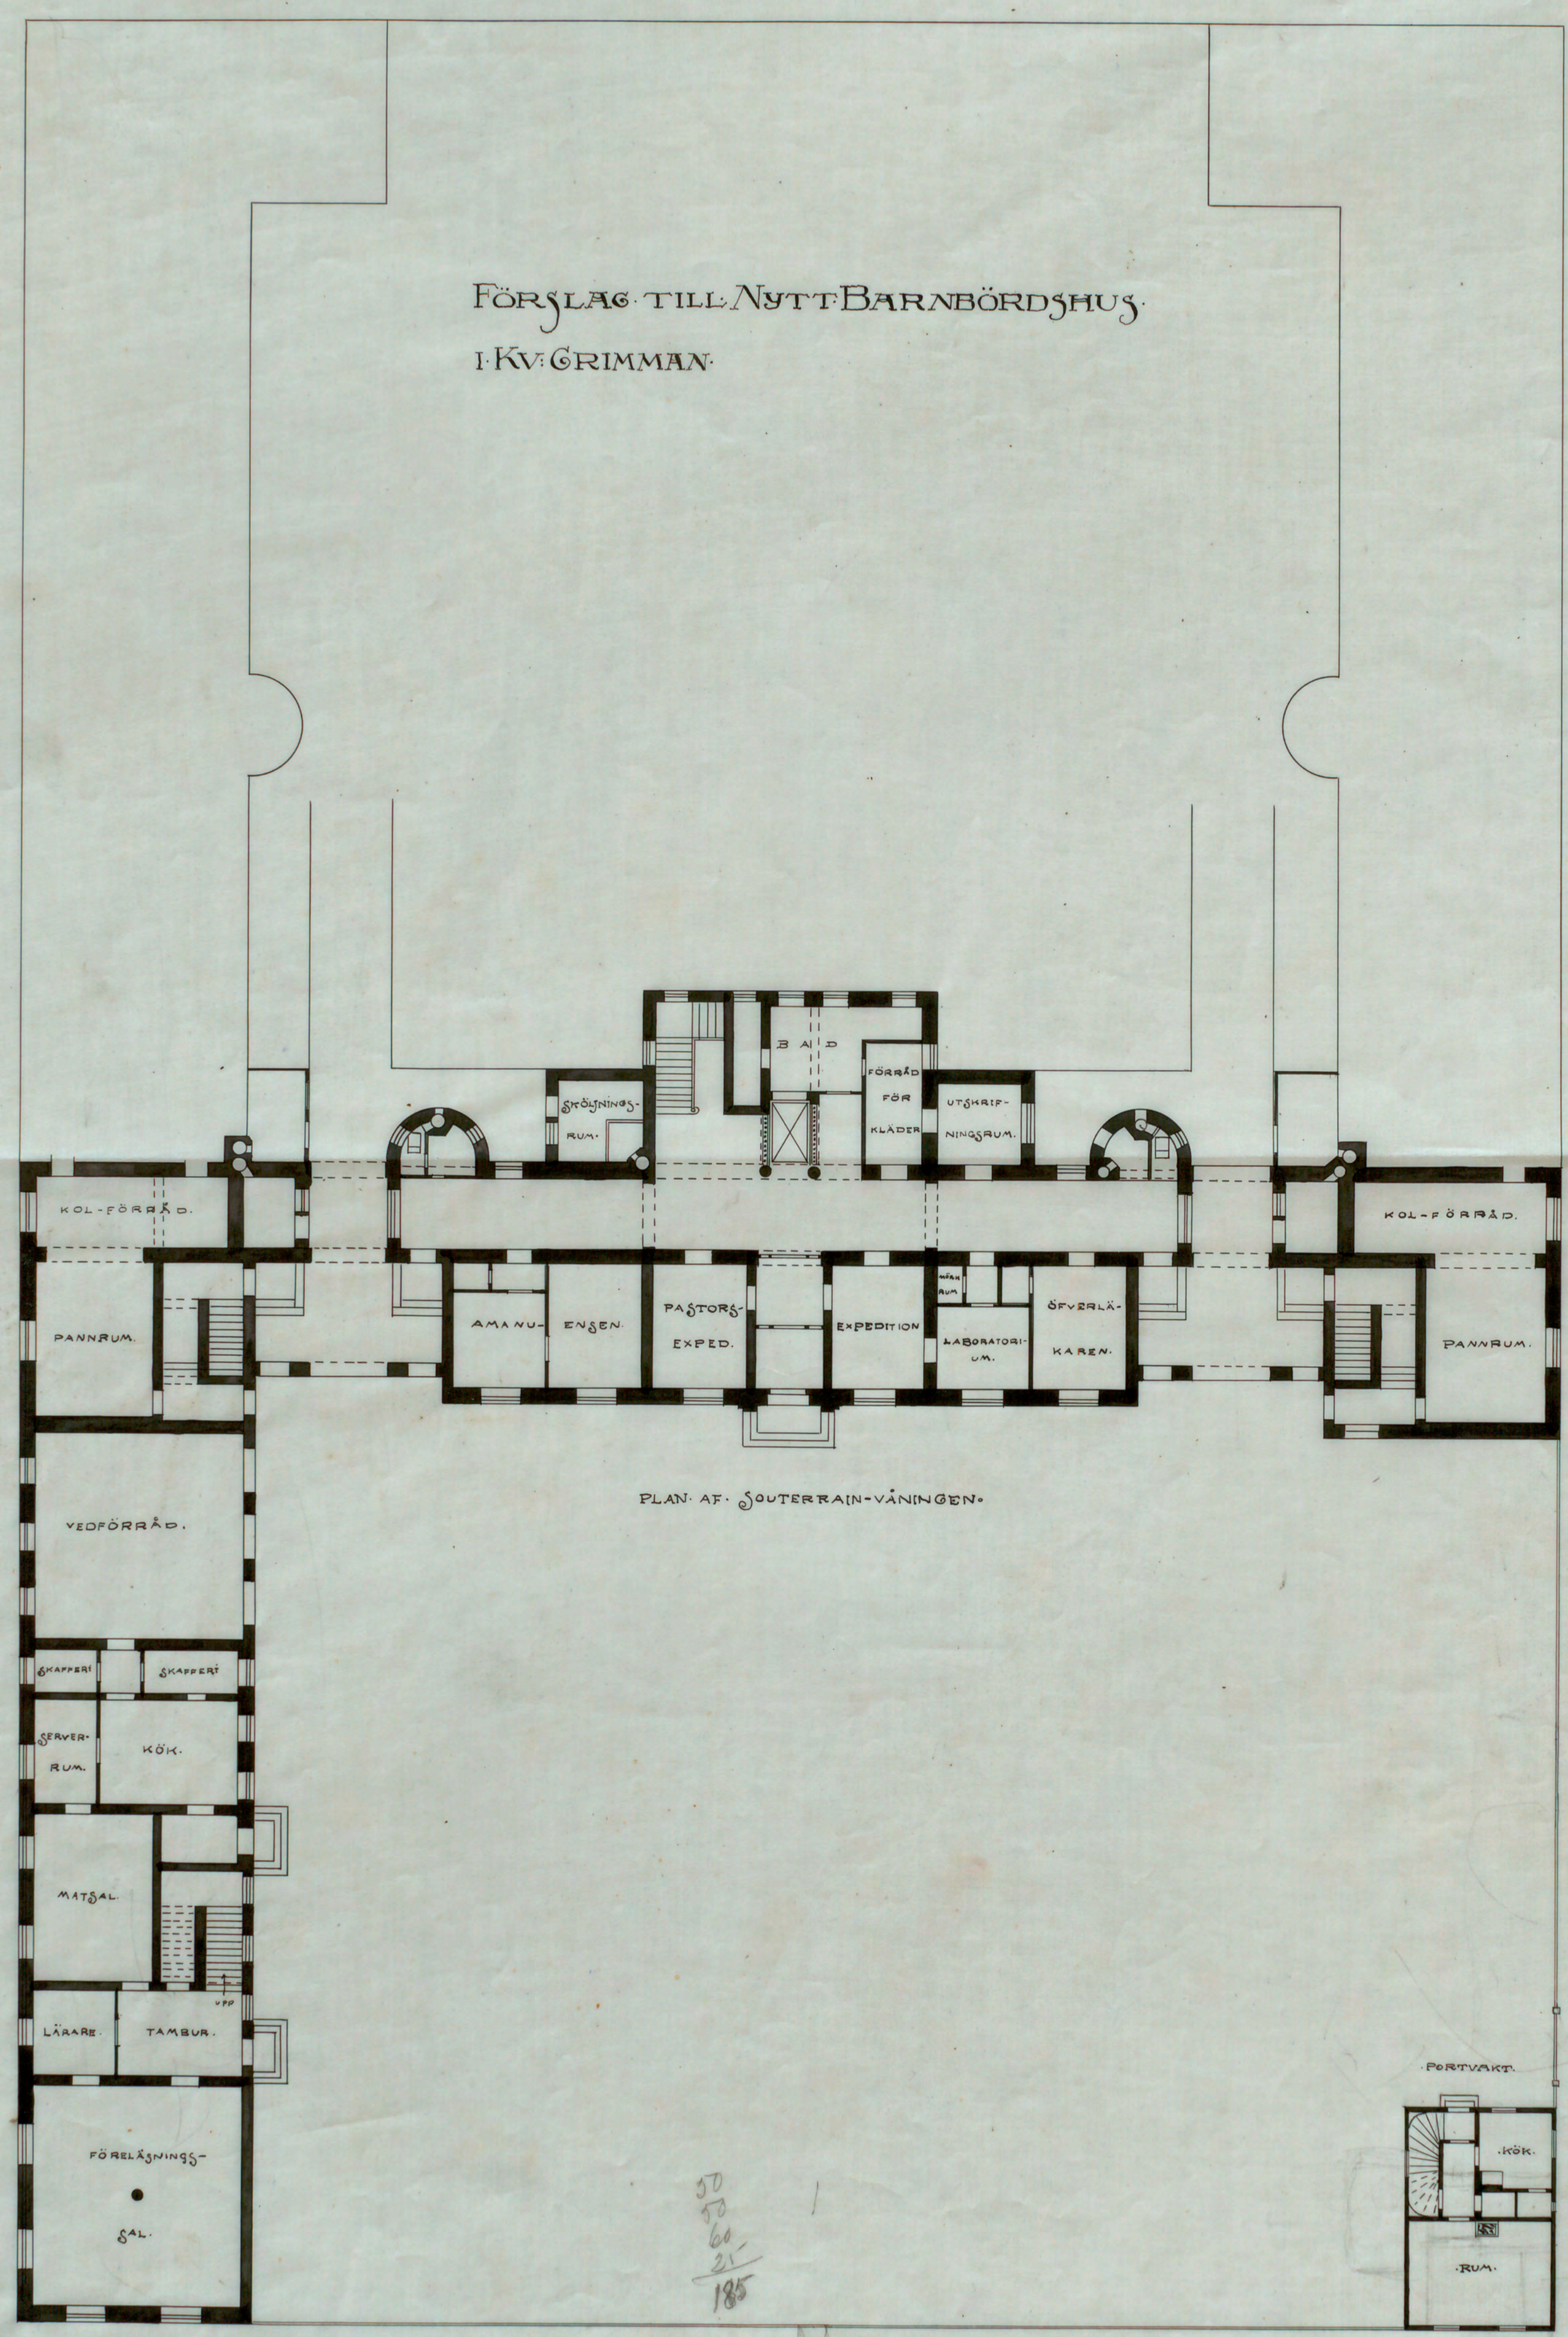

PLAN AF SOUTERRAIN-VÅNINGEN.



50
50
60
21
185

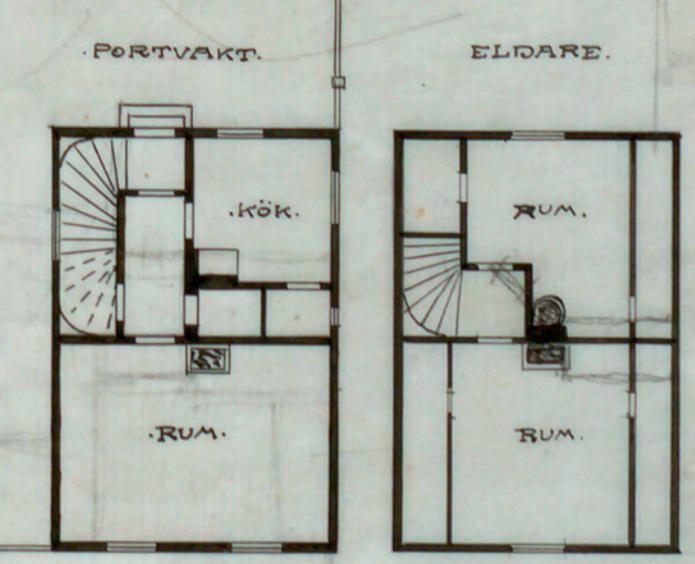

STENHAMMAR
ARKITEKT